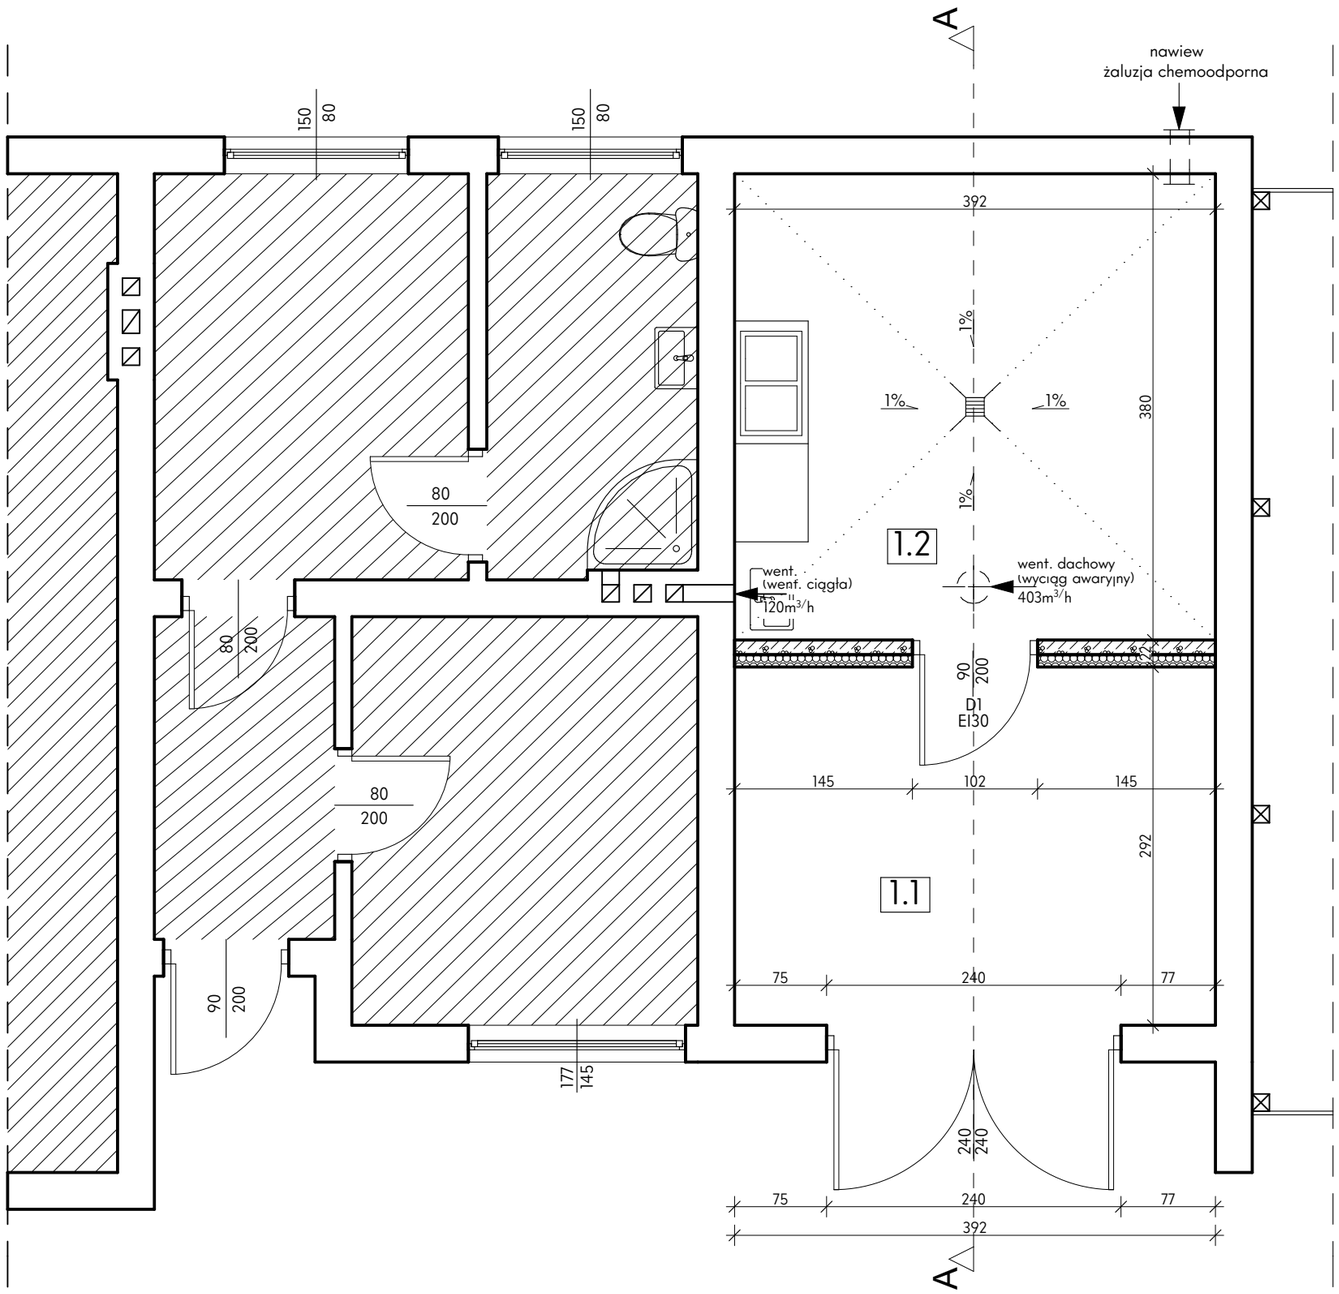

Zakres prac:

1. Rozbiórka istniejącego sufitu z boazerii drewnianej.
2. Wymurowanie ściany działowej z bloczków gazobetonowych gr. 12cm.
3. Ocieplenie ściany wełną mineralną gr. 10cm z wykończeniem tynkiem cienkowarstwowym na kleju od strony przedsionka.
4. Otynkowanie tynkiem gipsowym ściany od wewnątrz magazynu.
5. Ocieplenie sufitu (stropu drewnianego) wełną mineralną 20 cm.
6. Wykonanie sufitu podwieszanego z płyt gipsowych klasyfikowanych w najwyższej klasie reakcji na ogień, czyli A1.
7. Malowanie ścian i sufitu farbami chemoodpornymi.
8. Wykonanie posadzki epoksydowej, antypoślizgowej, antystatycznej o dużej wytrzymałości na obciążenia mechaniczne ze spadkami do wpustu posadzkowego.
9. Montaż drzwi EI30.
10. Wykonanie nawiewu - żaluzja chemoodporna.
11. Wykonanie wyciągu - wentylacja ciągła i awaryjna.

LEGENDA:

- pomieszczenia poza opracowaniem
- bloczki gazobetonowe gr. 12cm
- wełna mineralna gr. 10cm
- ściany istniejące

Pomieszczenia objęte opracowaniem:

Nr	Pom.	Pos.	Pow. pos. [m²]
1.1	Przedsionek	posadzka epoksydowa	11,39
1.2	Magazyn	posadzka epoksydowa	14,84
Powierzchnia razem			26,23

PROMAX BIURO PROJEKTOWE
ul. Bema 43, Starachowice 27-200
• 503 167 434 • 41 275 61 52

Tytuł rysunku: RZUT POMIESZCZEŃ - prace budowlane

Skala: 1:50

Nazwa obiektu: BUDYNEK GOSPODARCZY

Adres obiektu: DZIAŁKA NR EW. 74/2386
NIEKŁAŃ WIELKI , 26-220 STĄPORKÓW

Projektował: mgr inż. arch. Anna Szczerba
Specjalność: arch.-bud.
Nr upr.: 309/SWOKK/2018
Podpis:

Sprawdził: mgr inż. arch. Stanisław Nesterski
Specjalność: arch.-bud.
Nr upr.: BPP 305/82
Podpis:

Projektował: mgr inż. Dominika Karpińska
Specjalność: konstr.-bud.
Nr upr.: SWK/0020/PBKb/19
Podpis:

Sprawdził: mgr inż. Marek Szczerba
Specjalność: konstr.-bud.
Nr upr.: SWK/0126/PWOK/11
Podpis:

Nr projektu:	Data:	Nr rysunku:
323-22	02.2022	3