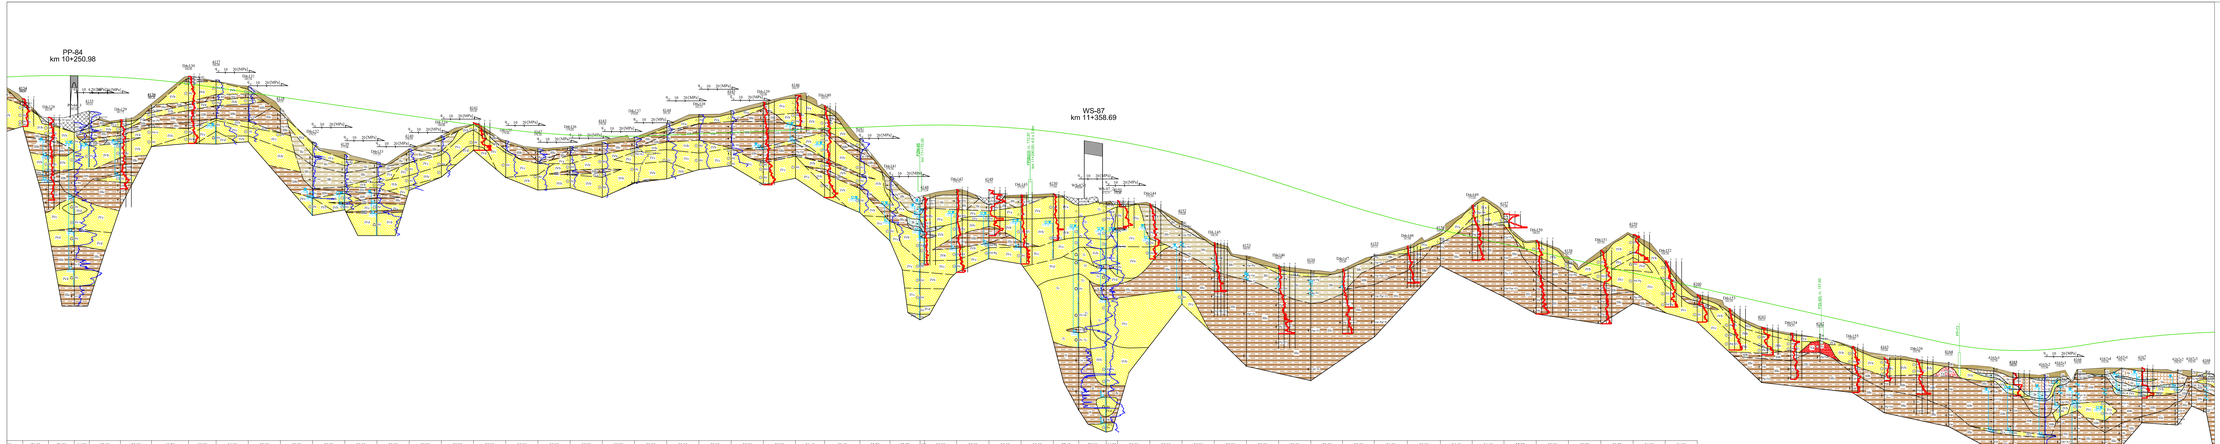

PRZEKRÓJ PODŁUŻNY - ZADANIE 3 ODCINEK 1

INWESTOR: Skarb Państwa – Generalny Dyrektor Dróg Krajowych i Autostrad reprezentowany przez: Generalną Dyrekcję Dróg Krajowych i Autostrad Oddział w Gdańsku ul. Subisława 5, 80-364 Gdańsk

WYKONAWCA: **POLAQUA Sp. z o.o.** ul. Dworska 1, Wilka Kozerdowicza 05-500 Piaseczno

BIURO PROJEKTOWE: **Transprojekt Gdański Sp. z o.o.** ul. Zabychowa 2, 80-253 Gdańsk

S6 Budowa drogi ekspresowej S6: Słupsk-Gdańsk na odcinku Bezrzeże Wielkie/ początek Obwodnicy Trójmiasta. Zadanie 3 węzeł Szemud (bez węzła) - węzeł Gdynia Wielki Kack ze węzłem I GDC/INŻK. 1

DOKUMENTACJA BADAŃ PODŁOŻA GRUNTOWEGO

PRZEKRÓJ GEOTECHNICZNY

WYKONAWCA: **inGEO Sp. z o.o.** 02-495 Warszawa, ul. Ks. Janusza 60, tel. 58 622 13 60, fax. 58 622 13 67, e-mail: ingeo@ingeo.com.pl, http://ingeo.com.pl

			Data: 12.2018	Nr umowy projektu:	DBPG/S6/Z3_1/2018
	Uprawnienia	Imię i Nazwisko	Podpis	Nr umowy/zlec.	Nr rysunku/str.
OPRACOWAŁ/A:				Skala:	5.6/72
	Dypl. inż.	Paweł Kiełbik		poz. 1:2 000	
	Mgr	Olga Kilańczyk		pion. 1:200	
		Agata Kaczor			
SPRAWDZIŁ:	Dypl. inż.	Wojciech Ciołek			