I MOP-5 — I MOP-5

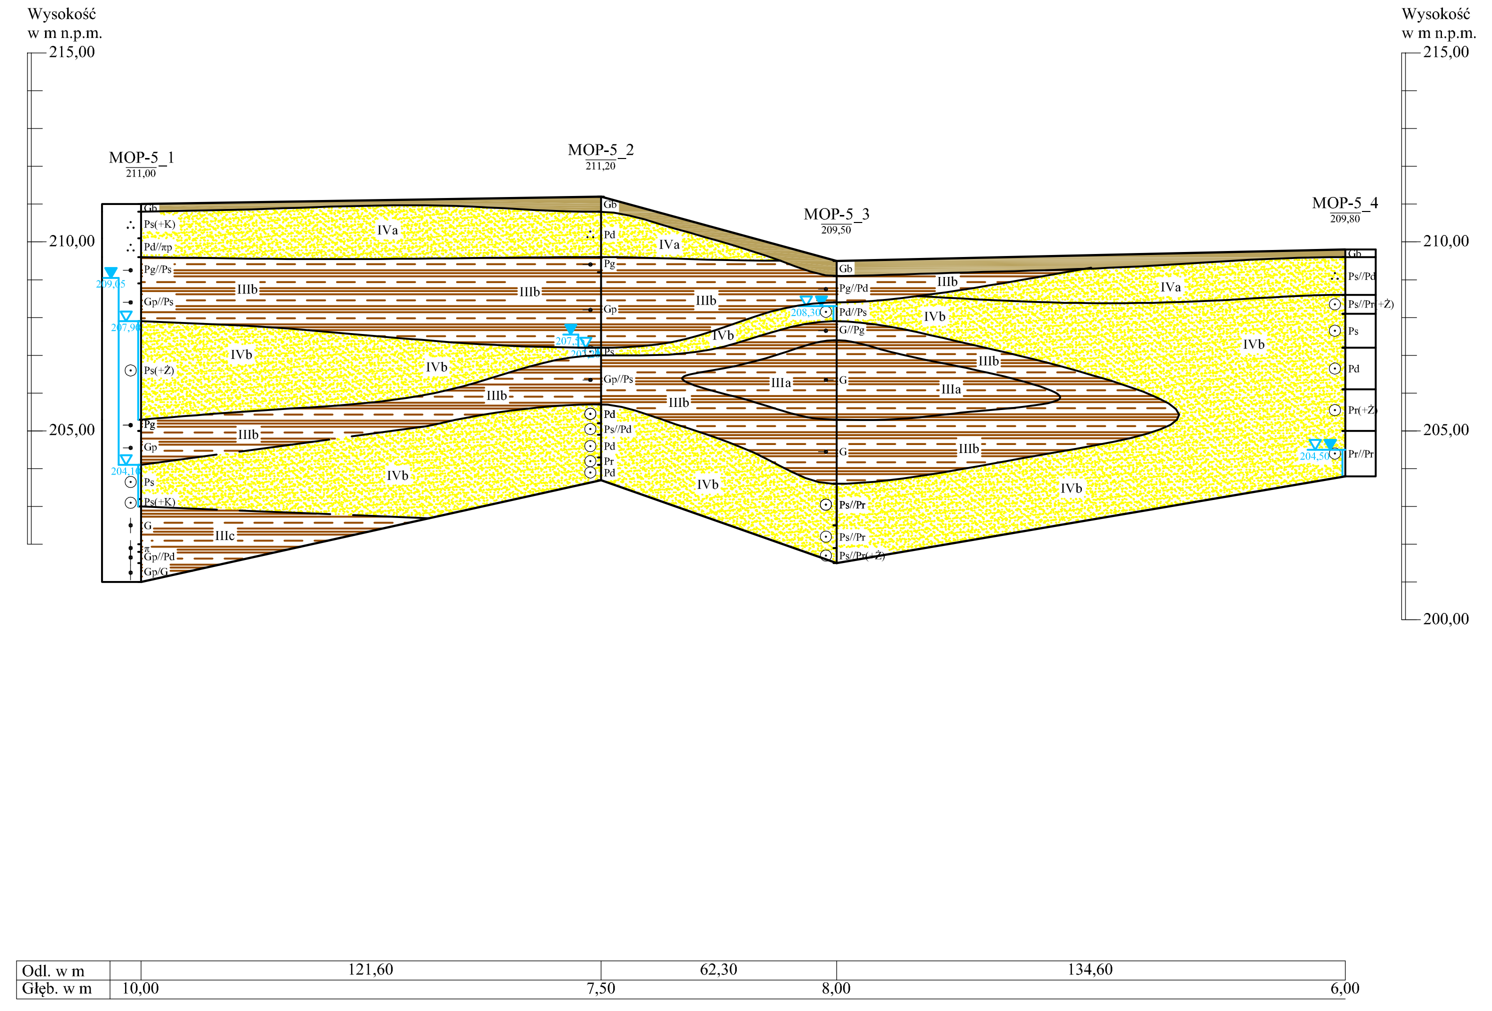
Wysokość w m n.p.m.
215,00
210,00
205,00
200,00
MOP-5_1 211,00
MOP-5_2 211,20
MOP-5_3 209,50
MOP-5_4 209,80
IVa
IVb
IIIa
IIIb
IIIc
209,05
207,90
204,18
207,1
208,30
204,50
Odl. w m
121,60
62,30
134,60
Głęb. w m
10,00
7,50
8,00
6,00

II MOP-5 — II MOP-5

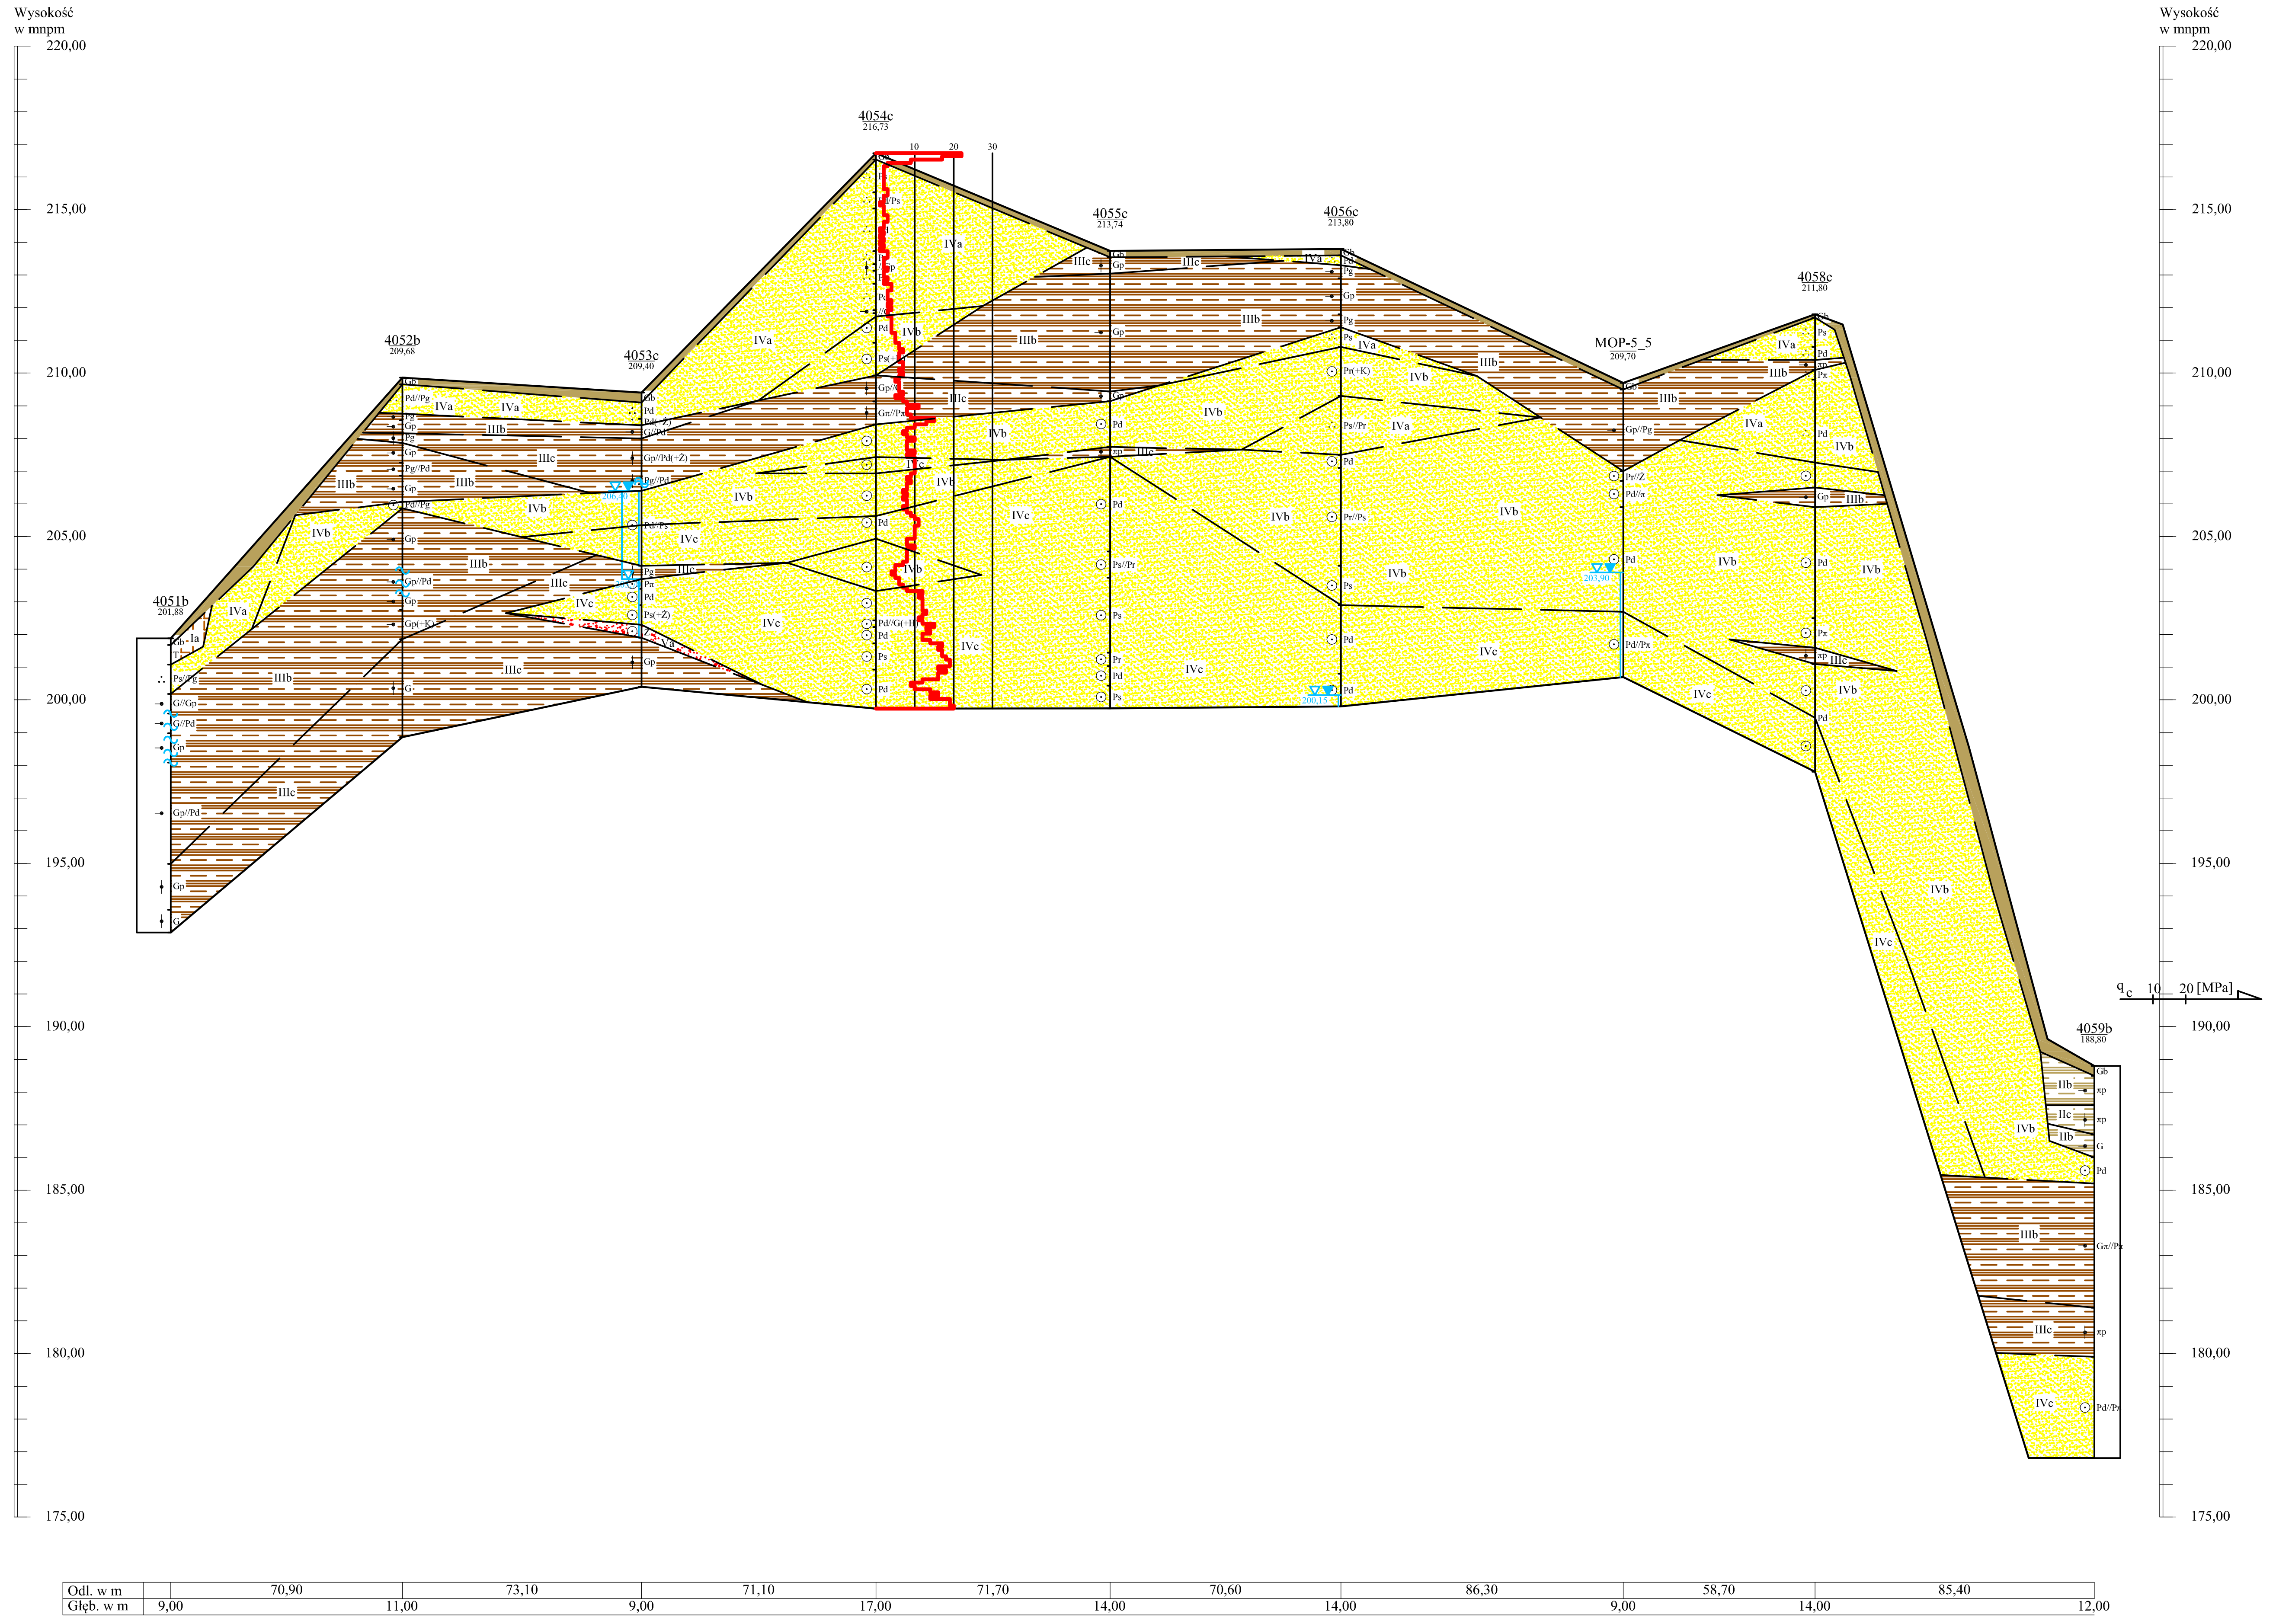
Wysokość w mnpm
220,00
215,00
210,00
205,00
200,00
195,00
190,00
185,00
180,00
175,00
4051b 201,88
4052b 209,68
4053c 209,40
4054c 216,73
4055c 213,74
4056c 213,80
MOP-5_5 209,70
4058c 211,80
4059b 188,80
10
20
30
q c 10 20 [MPa]
Ia
IIb
IIc
IIIb
IIIc
IVa
IVb
IVc
Va
206,40
203,90
200,15
Odl. w m
70,90
73,10
71,10
71,70
70,60
86,30
58,70
85,40
Głęb. w m
9,00
11,00
9,00
17,00
14,00
14,00
9,00
14,00
12,00

III MOP-5 — III MOP-5

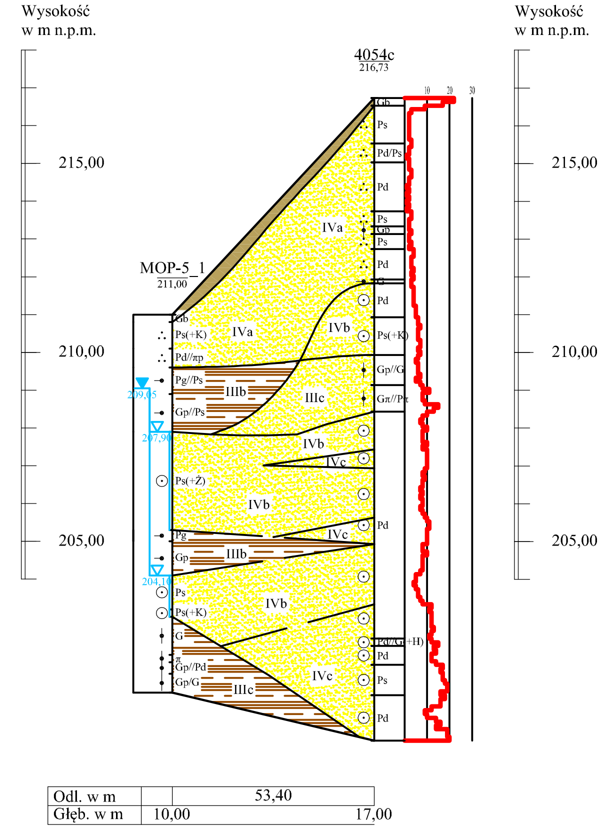
Wysokość w m n.p.m.
215,00
210,00
205,00
MOP-5_1 211,00
4054c 216,73
10
20
30
IIIb
IIIc
IVa
IVb
IVc
Odl. w m
53,40
Głęb. w m
10,00
17,00

IV MOP-5 — IV MOP-5

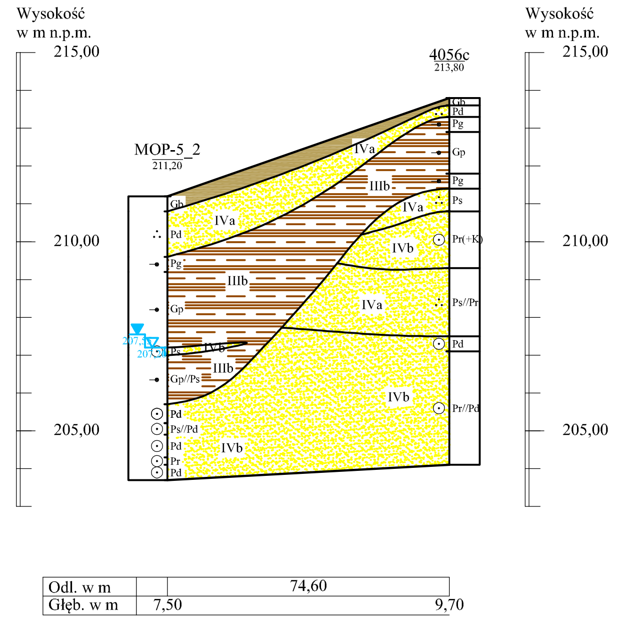
Wysokość w m n.p.m.
215,00
210,00
205,00
MOP-5_2 211,20
4056c 213,80
IIIb
IVa
IVb
Odl. w m
74,60
Głęb. w m
7,50
9,70

V MOP-5 — V MOP-5

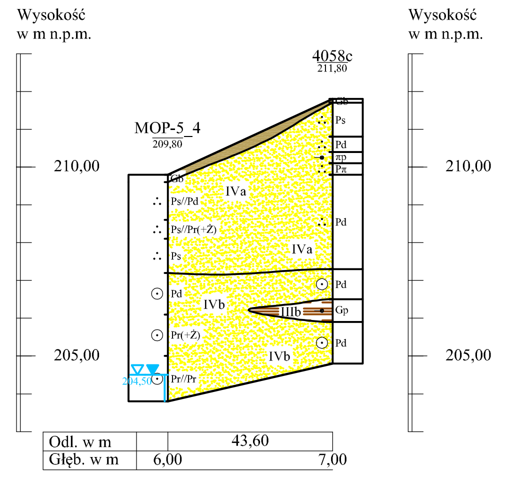
Wysokość w m n.p.m.
210,00
205,00
MOP-5_4 209,80
4058c 211,80
IIIb
IVa
IVb
204,50
Odl. w m
43,60
Głęb. w m
6,00
7,00

PRZEKROJE POPRZECZNE - ZADANIE 3 ODCINEK 1

INWESTOR:
GDDKiA
Skarb Państwa – Generalny Dyrektor Dróg Krajowych i Autostrad
reprezentowany przez:
Generalną Dyrekcję Dróg Krajowych i Autostrad Oddział w Gdańsku
ul. Subisława 5, 80-354 Gdańsk

WYKONAWCA:
POLAQUA
POLAQUA Sp. z o.o.
ul. Dworska 1, Wólka Kozodawska
05-500 Piaseczno

BIURO PROJEKTOWE:
Transprojekt Gdański Sp. z o.o.
ul. Zabytkowa 2, 80-253 Gdańsk

S6
Budowa drogi ekspresowej S6 Słupsk-Gdańsk na odcinku Bożepole Wielkie-początek Obwodnicy Trójmiasta. Zadanie 3 węzeł Szemud (bez węzła) - węzeł Gdynia Wielki Kack (z węzłem) ODCINEK 1

INGEO

DOKUMENTACJA BADAŃ PODŁOŻA GRUNTOWEGO

PRZEKROJE GEOTECHNICZNE

WYKONAWCA	INGEO Sp. z o.o. 81-456 Gdynia, ul. Kopernika 78 tel: 58 622-11-00, fax: 58 622-11-07 mail: biuro@ingeo.com.pl www.ingeo.com.pl		Data 12.2018		Nr umowy/projektu DBPG/S6/Z3_1/2018
	Tytuł	Imie i Nazwisko	Nr uprawnień	Podpis	
PROJEKTOWAŁ					Skala poz. 1:2 000 pion. 1:200
	mgr inż.	Paweł Molski	VII-1374		
	mgr	Olga Kiljańczyk	V - 1932		
		Agata Kasyna	VII - 1900		Nr załącznika 6.12
SPRAWDZIŁ	mgr inż.	Wojciech Cieślak	VII-1356		