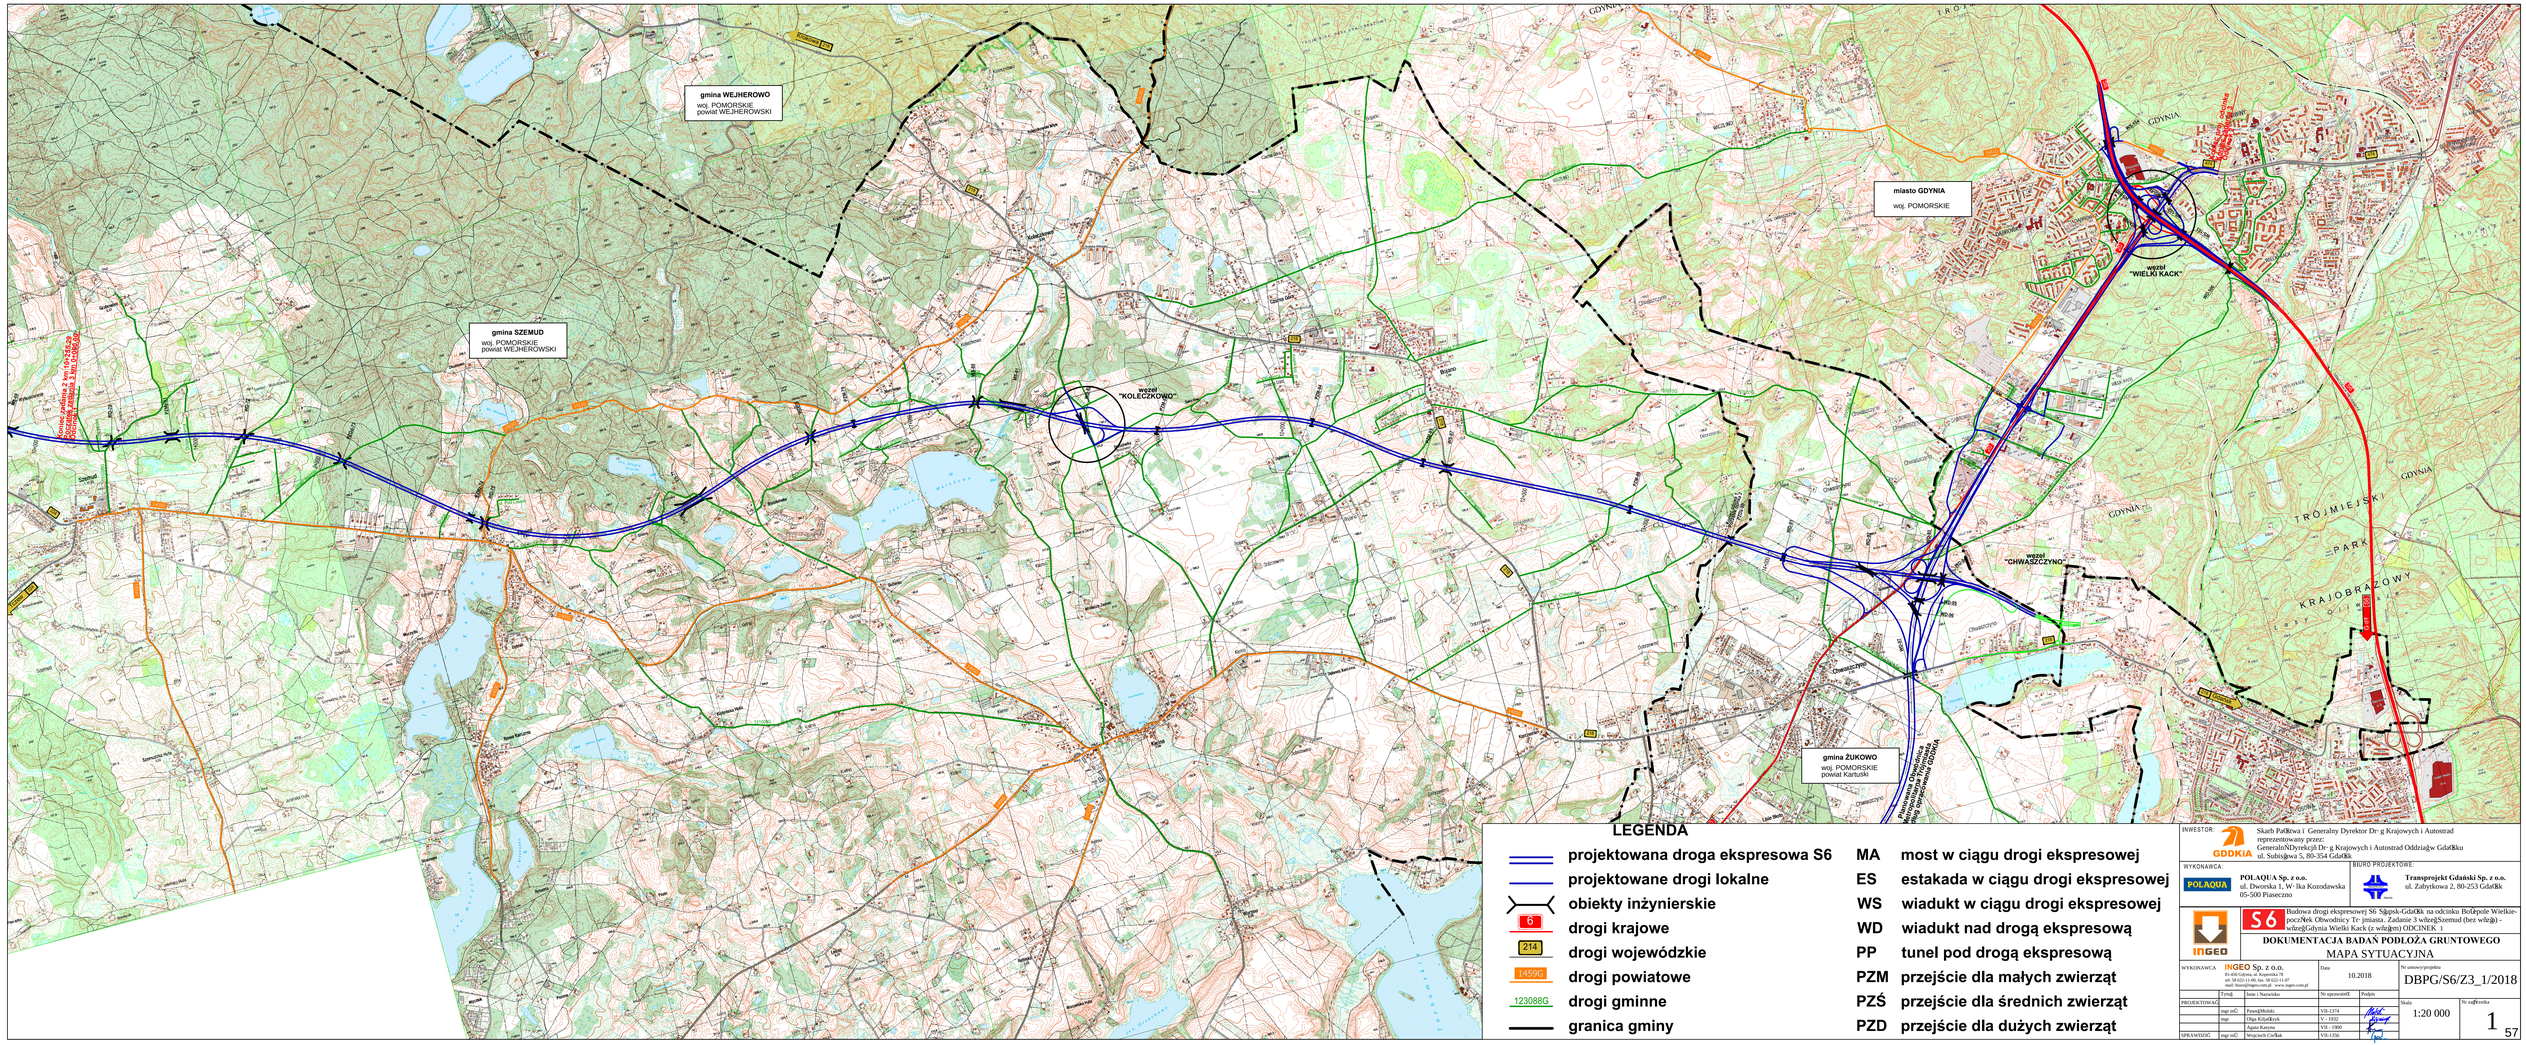

LEGENDA

projektowana droga ekspresowa S6	MA most w ciągu drogi ekspresowej
projektowane drogi lokalne	ES estakada w ciągu drogi ekspresowej
obiekty inżynierskie	WS wiadukt w ciągu drogi ekspresowej
drogi krajowe	WD wiadukt nad drogą ekspresową
drogi wojewódzkie	PP tunel pod drogą ekspresową
drogi powiatowe	PZM przejście dla małych zwierząt
drogi gminne	PZŚ przejście dla średnich zwierząt
granica gminy	PZD przejście dla dużych zwierząt

INWESTOR: Skarb Państwa reprezentowany przez: Generalnego Dyrektora Dróg Krajowych i Autostrad Oddział w Gdańsku, ul. Subisława 5, 80-354 Gdańsk

WYKONAWCA: POLAQUA Sp. z o.o., ul. Dworska 1, W. Ika Kozodawska, 05-500 Piaseczno

BIURO PROJEKTOWE: Transprojekt Gdański Sp. z o.o., ul. Zabytkowa 2, 80-253 Gdańsk

S6 Budowa drogi ekspresowej S6 Sząsk-Gdańsk na odcinku Bożepole Wielkie-poczNek Obwodnicy Tr- jmiasta. Zadanie 3 węzeł Szemud (bez węzła) - węzeł Gdynia Wielki Kack (z węzłem) ODCINEK 1

DOKUMENTACJA BADAŃ PODŁOŻA GRUNTOWEGO

MAPA SYTUACYJNA

WYKONAWCA	INGEO Sp. z o.o. 81-458 Gdynia, ul. Krajeńska 78, tel. 58 621-11-00, fax 58 621-11-07, mail: biuro@ingeo.com.pl www.ingeo.com.pl	Data: 10.2018	Nr umowy/projektu: DBPG/S6/Z3_1/2018
	Tytuł	Data i Nazwisko	Nr uprawnień	Podpis	
PROJEKTOWAŁ	mgr inż.	Paweł Miński	VII-1374		Skala: 1:20 000
	mgr	Olga Krzeńkosk	V - 1932		
		Agata Krzyna	VII - 1900		Nr rys/Format: 1
SPRAWDZIŁ	mgr inż.	Wojciech Cieślak	VII-1556		

57