




Załącznik nr 1

OBSZAR PLANOWANEGO OPRYSKU

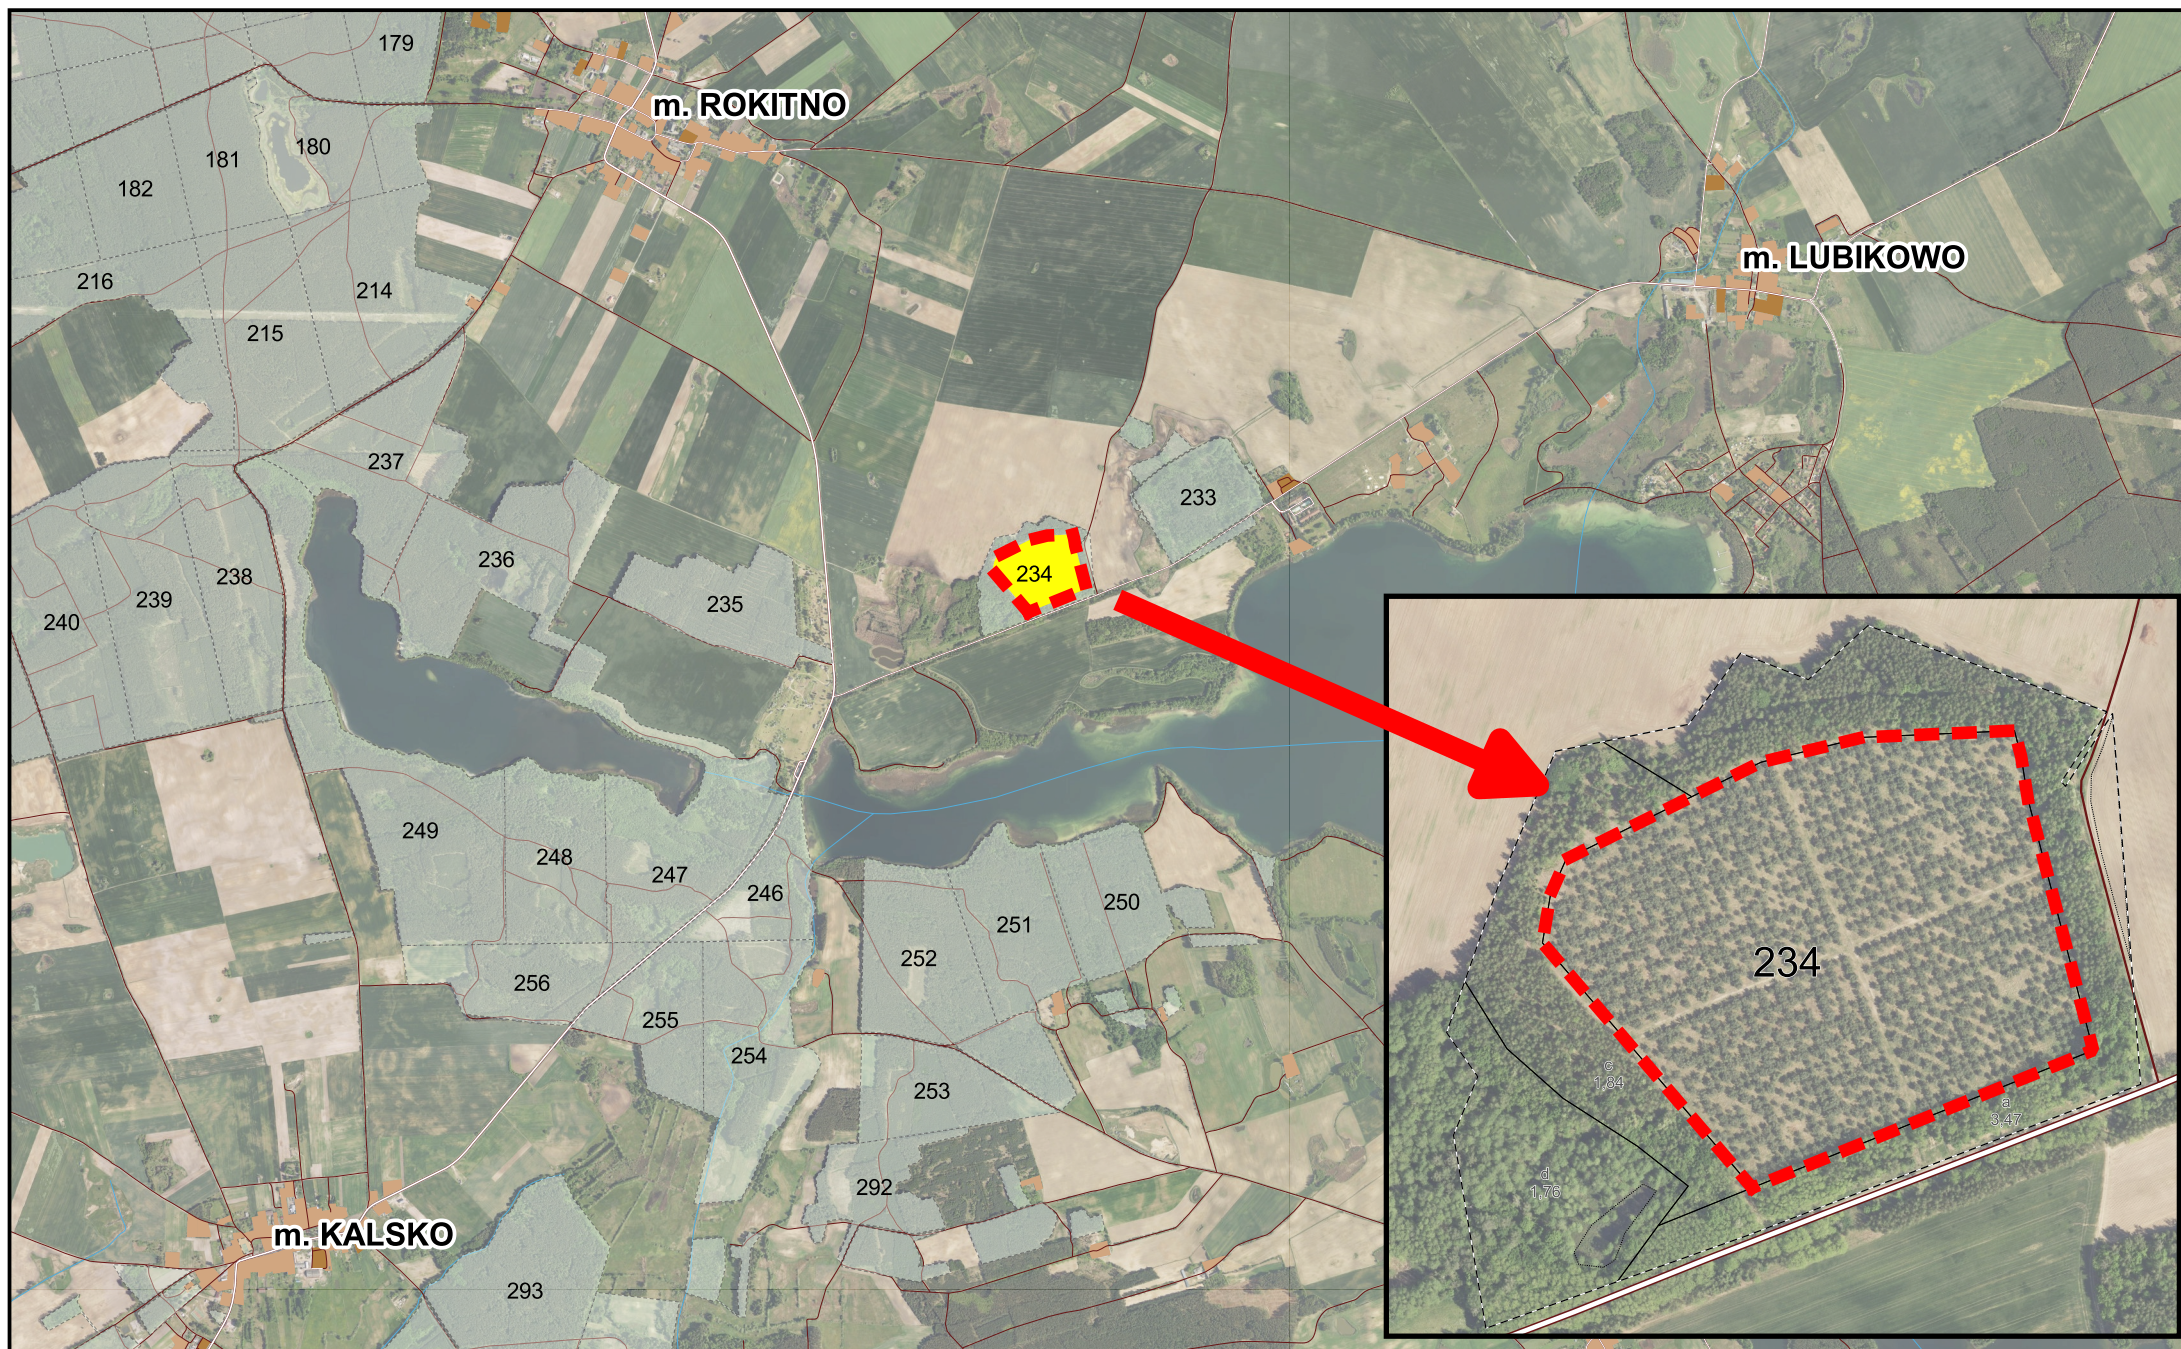

**NADLEŚNICTWO
MIĘDZYRZECZ**