

Legenda:

	Pojedyncze gniazdo wtykowe 1-fazowe, 16A/230V, IP20
	Zestaw gniazd wtykowych
	Okablowanie strukturalne kat.6A U/UTP b2ca z zapasem 2m: Mikrofon - mikrofon zestawu audio-wideo, montaż na w suficie podwieszanym
	Puszka podłogowa do podłogi podniesionej z wykładziną miękką.** A - max ilość gniazd M45 prod. Electraplan SMI lub równoważne
	Puszka podłogowa do podłogi podniesionej z panelami drewnianymi.** A - max ilość gniazd M45 prod. Electraplan SMI lub równoważne
	Montaż gniazd pionowy na dnie puszki podłogowej
	Wypust kablowy 16A 230V
	Kamera sufitowa systemu wideo
	Głośnik sufitowy systemu audio
	Okablowanie strukturalne kat.6A U/UTP b2ca z zapasem 2m: WIFI - access point, montaż na w suficie podwieszanym
	Szafa RACK

Colliers

Prawa autorskie dotyczący niniejszego opracowania przysługują Colliers Define Sp. z o.o. i są objęte ochroną z dnia 4 Lutego 1994 r. o prawie autorskim i prawach pokrewnych. Przedstawiony projekt nie może być powielany, wykorzystywany w całości lub w części bez pisemnej zgody Colliers Define Sp. z o.o.

TABELA REWIZJI		
Numer	Data	Opis
00	30.04.2025	Wydanie pierwsze
01	23.05.2025	Zmiany oznaczone w chmurkach
02	06.06.2025	Zmiany oznaczone w chmurkach

NAZWA PROJEKTU

Projekt wykonawczy przebudowy powierzchni biurowej 3,4 i 5 piętra budynku biurowego The FORM przy ul. Pańskiej 97 w Warszawie

BUDYNEK

FORM

Pańska 97, 00-834 Warszawa

INWESTOR


Crawley Investments Sp. z o.o.

ul Nowogrodzka 21, 00-511 Warszawa

STATUS PROJEKTU BRANŻA

EFI ELE

JEDNOSTKA PROJEKTOWA

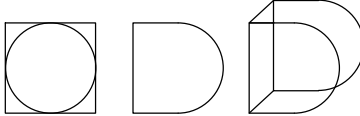

Define. Design. Deliver

Colliers Define Sp. z o.o. | Pańska 97 | 00-834 Warszawa

PROJEKTANT PODPIS

mgr inż. Konrad Jabłoński

nr upr.: MAZ/0049/PBE/16 w specjalności instalacji elektrycznych

OPRACOWANIE

inż. Szymon Pawluczuk

inż. Marcin Robacki

SPRAWDZAJĄCY

mgr inż. Michał Pawęzowski

nr upr.: MAZ/0766/PBE/22 w specjalności instalacji elektrycznych

NAZWA RYSUNKU

Rzut rozmieszczenia instalacji w pomieszczeniach 5.054 i 5.118. Piętro +5.

DATA PRZEKAZANIA FORMAT ARKUSZA


06.06.2025 A2: 594x120 mm

POZIOM SKALA

L05 1:100


KOD DOKUMENTU AKTUALNA REWIZJA

FORM-NFO-EFI-ELE-PWR-PLN-L05-1007-02 02

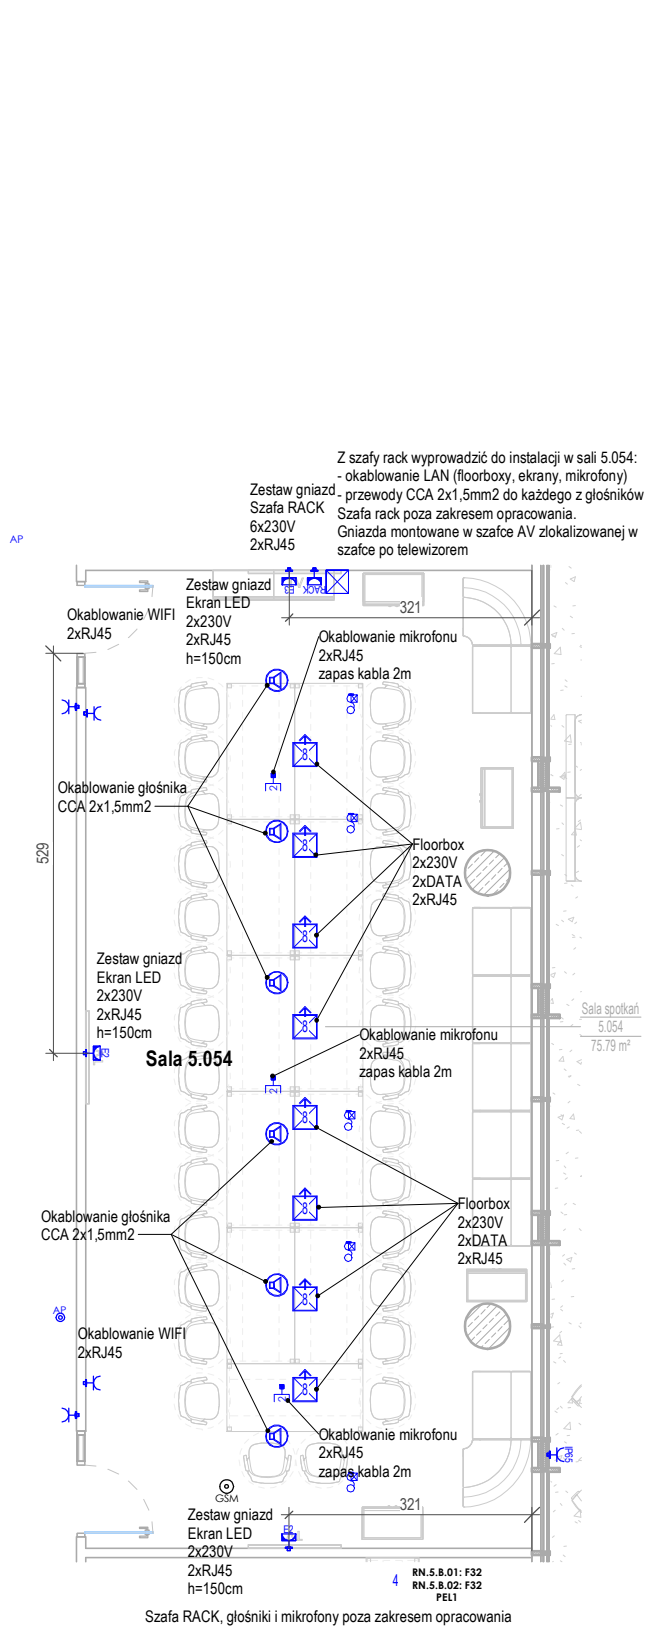

L05 gniazda sala spotkań 5.054

1:100

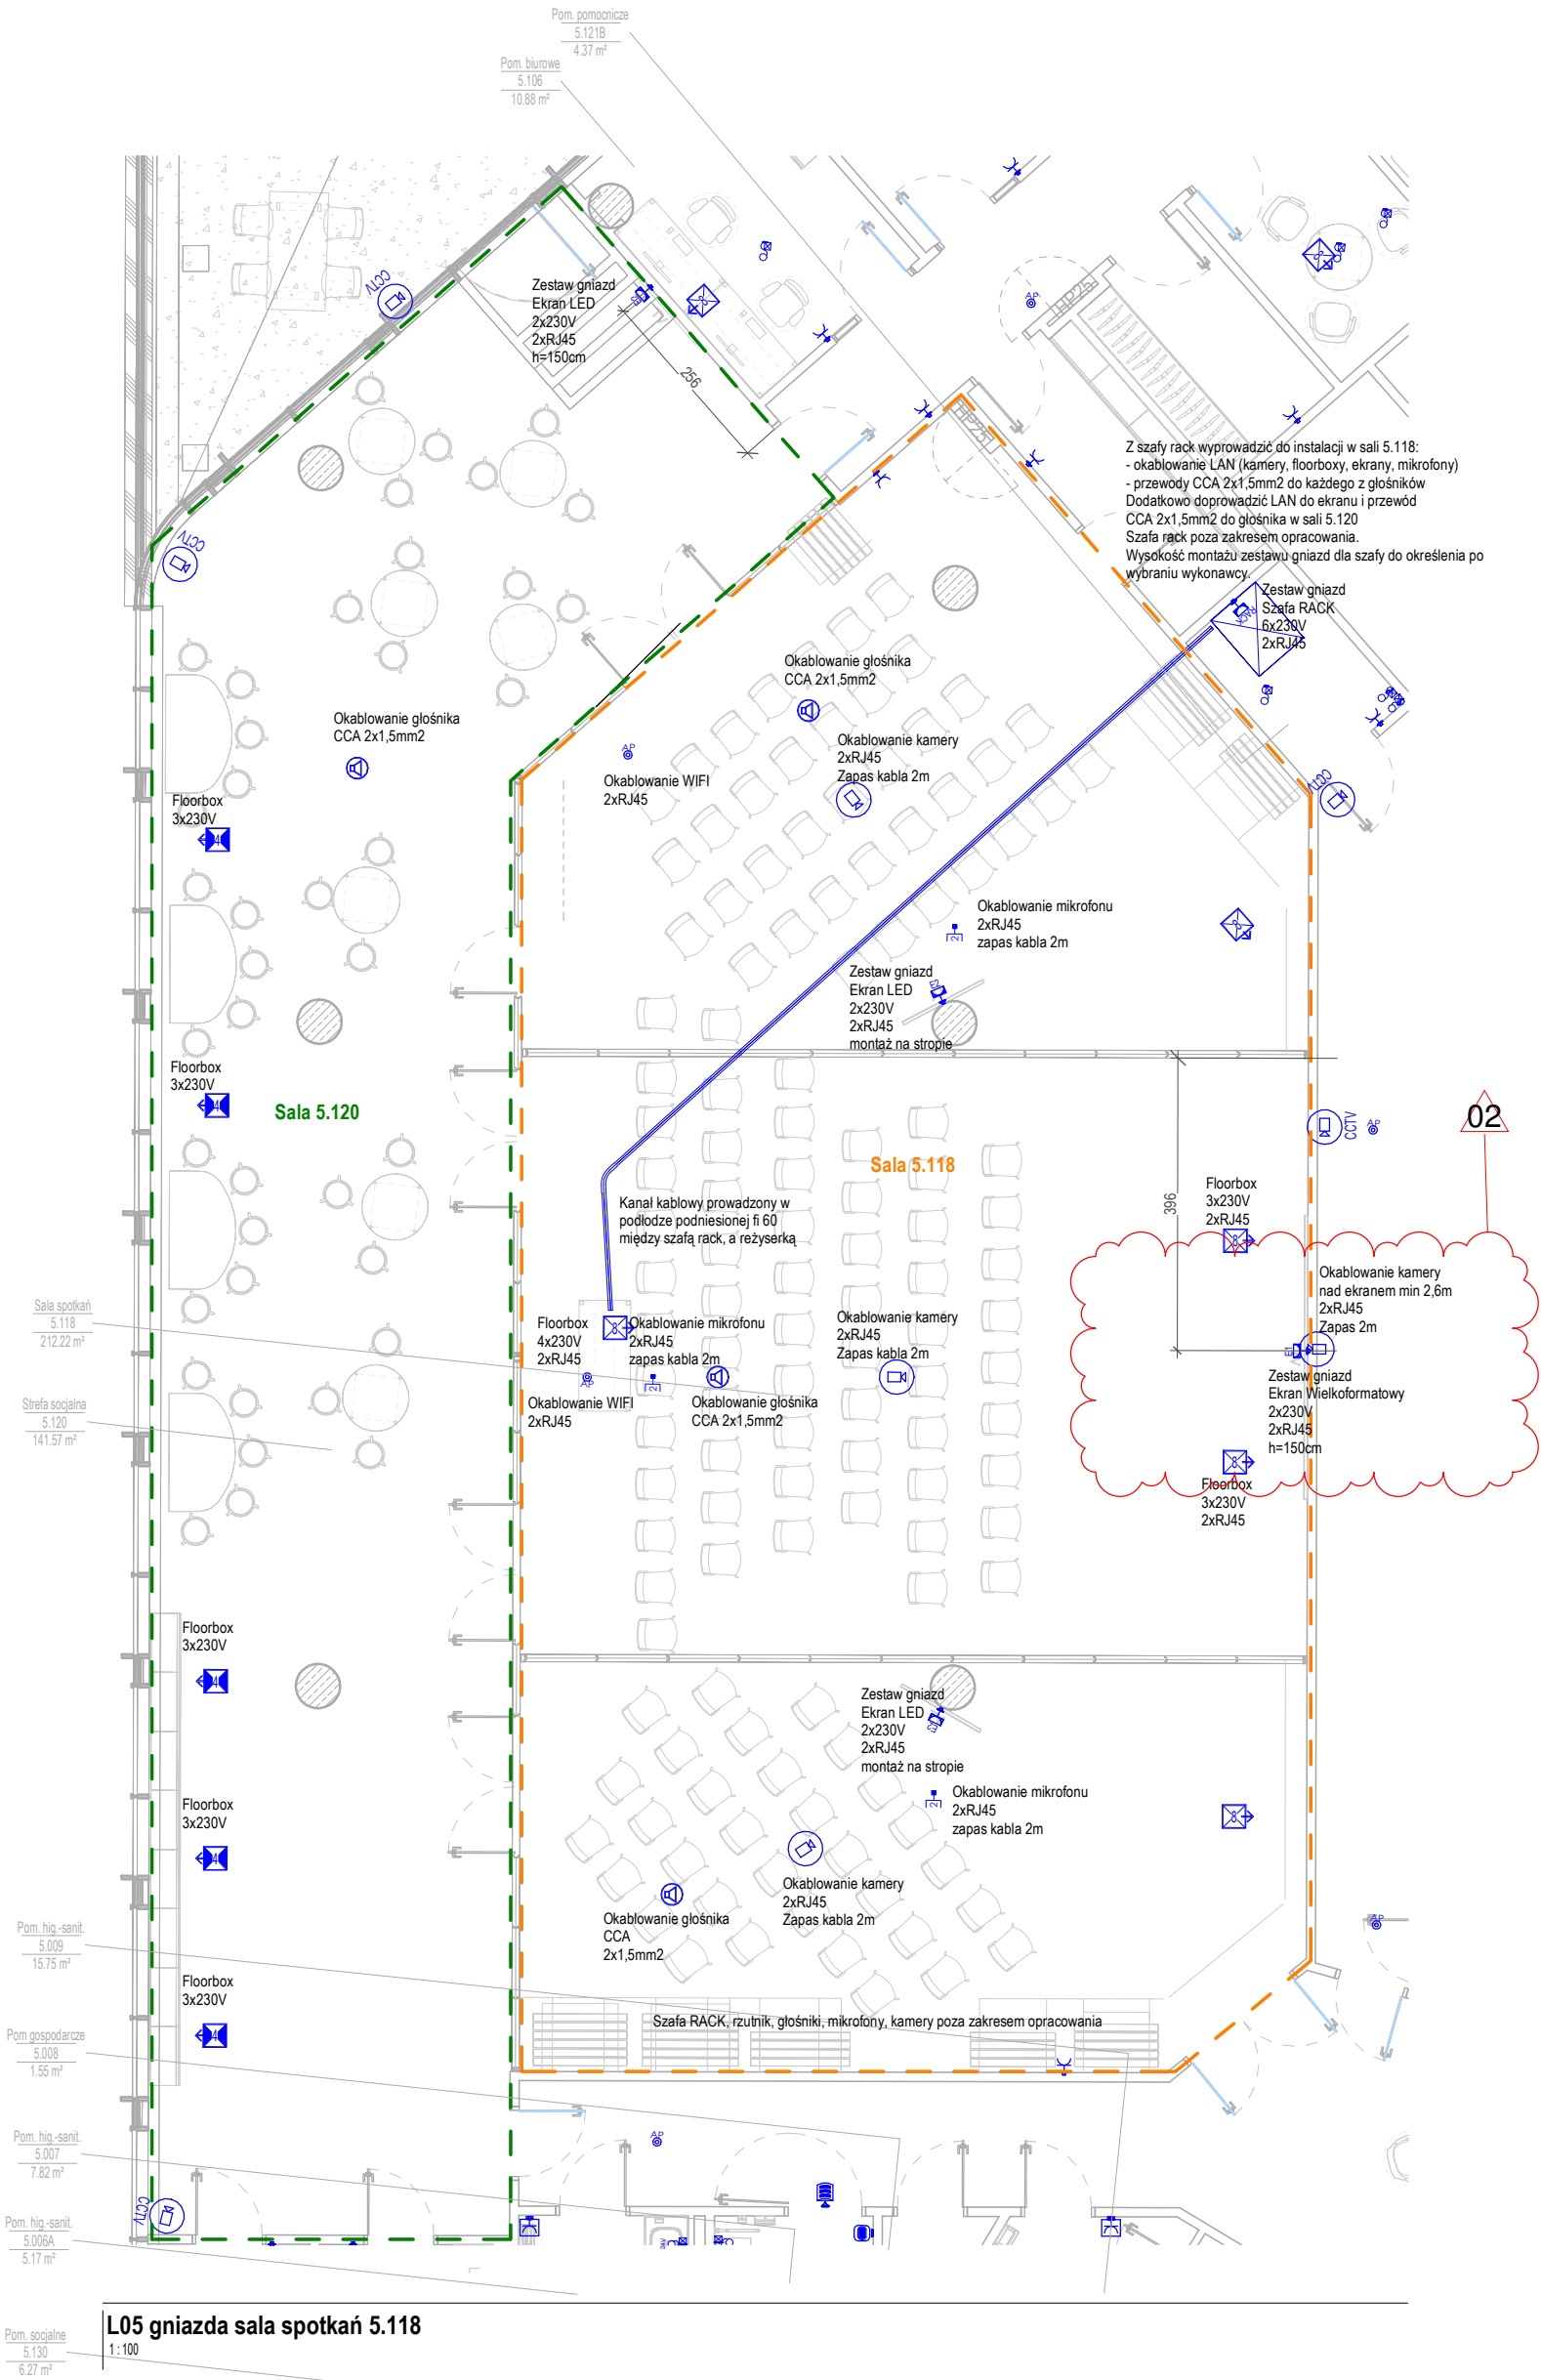

L05 gniazda sala spotkań 5.118

1:100