
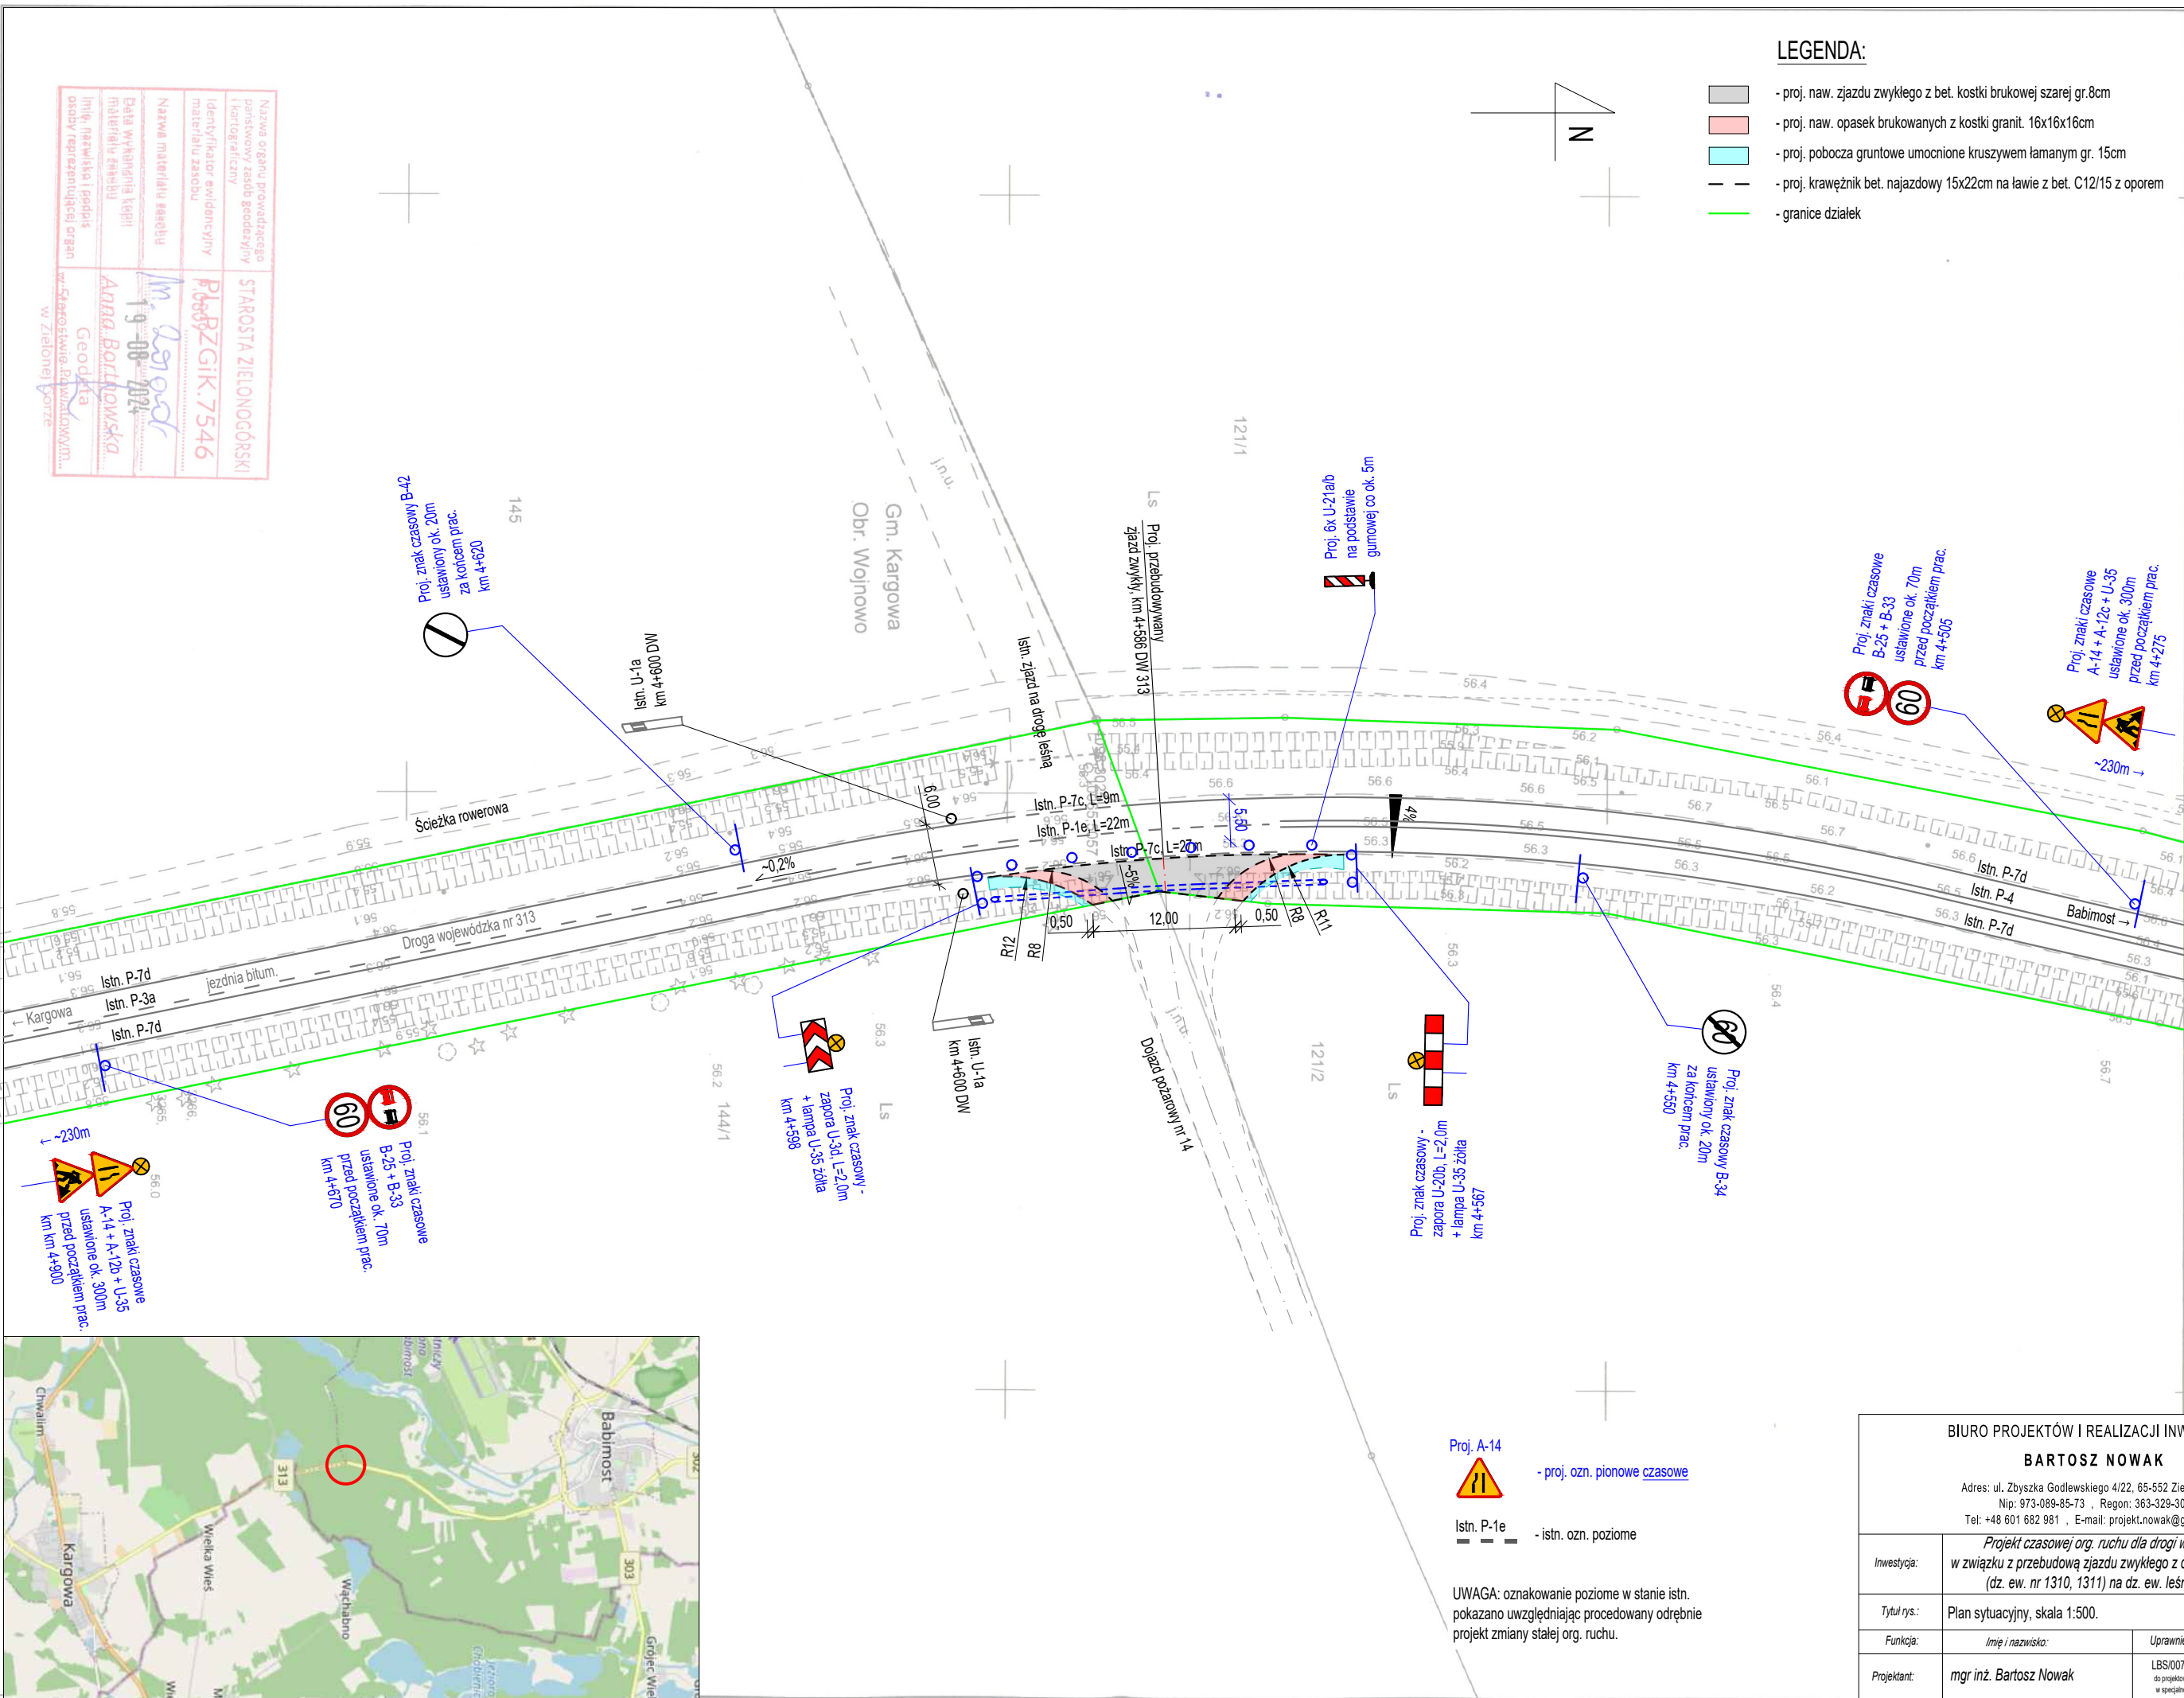


LEGENDA:

- proj. naw. zjazdu zwykłego z bet. kostki brukowej szarej gr.8cm
- proj. naw. opasek brukowanych z kostki granit. 16x16x16cm
- proj. pobocza gruntowe umocnione kruszywem łamanym gr. 15cm
- proj. krawężnik bet. najazdowy 15x22cm na ławie z bet. C12/15 z oporem
- granice działek

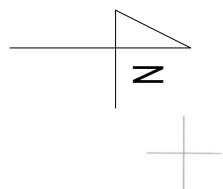

BIURO PROJEKTÓW I REALIZACJI INWESTYCJI

BARTOSZ NOWAK

Adres: ul. Zbyszka Godlewskiego 4/22, 65-552 Zielona Góra

Nip: 973-089-85-73 , Regon: 363-329-300

Tel: +48 601 682 981 , E-mail: projekt.nowak@gmail.com

Inwestycja:	Projekt czasowej org. ruchu dla drogi wojewódzkiej nr 313 w związku z przebudową zjazdu zwykłego z drogi wojewódzkiej nr 313 (dz. ew. nr 1310, 1311) na dz. ew. leśną nr 144/1 i 121/2.		
Tytuł rys.:	Plan sytuacyjny, skala 1:500.	Rys. PC1	
Funkcja:	Imię i nazwisko:	Uprawnienia:	Data i podpis:
Projektant:	mgr inż. Bartosz Nowak	LBS/0079/PBD/16 do projektowania bez ogr. w specjalności drogowej	10.2024

Proj. A-14



- proj. ozn. pionowe czasowe

Istn. P-1e



- istn. ozn. poziome

UWAGA: oznakowanie poziome w stanie istn. pokazano uwzględniając procedowany odrębnie projekt zmiany stałej org. ruchu.