




-  - proj. naw. zjazdu zwykłego z bet. kostki brukowej szarej gr. 8cm
-  - proj. naw. opasek brukowanych z kostki granit. 16x16x16cm
-  - proj. pobocza gruntowe umocnione kruszywem łamanym gr. 15cm
-  - proj. krawężnik bet. najazdowy 15x22cm na ławie z bet. C12/15 z oporem
-  - granice działek

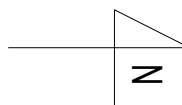

Nazwa gaju prowadzącego państwową zasobu geodezyjny i kartograficzny	STAROSTA ZIELONOGÓRSKI
Identyfikator ewidencyjny materiału zasobu	P68BZGIK.7546
Nazwa materiału zasobu	Im. <i>201004</i>
Data wykreślenia kopii materiału zasobu	19-08-2024
Imię, nazwisko i podpis osoby reprezentującej organ	Anna Bortowska Geodeta
Wzrost	Stawostwo-Rdzimskom

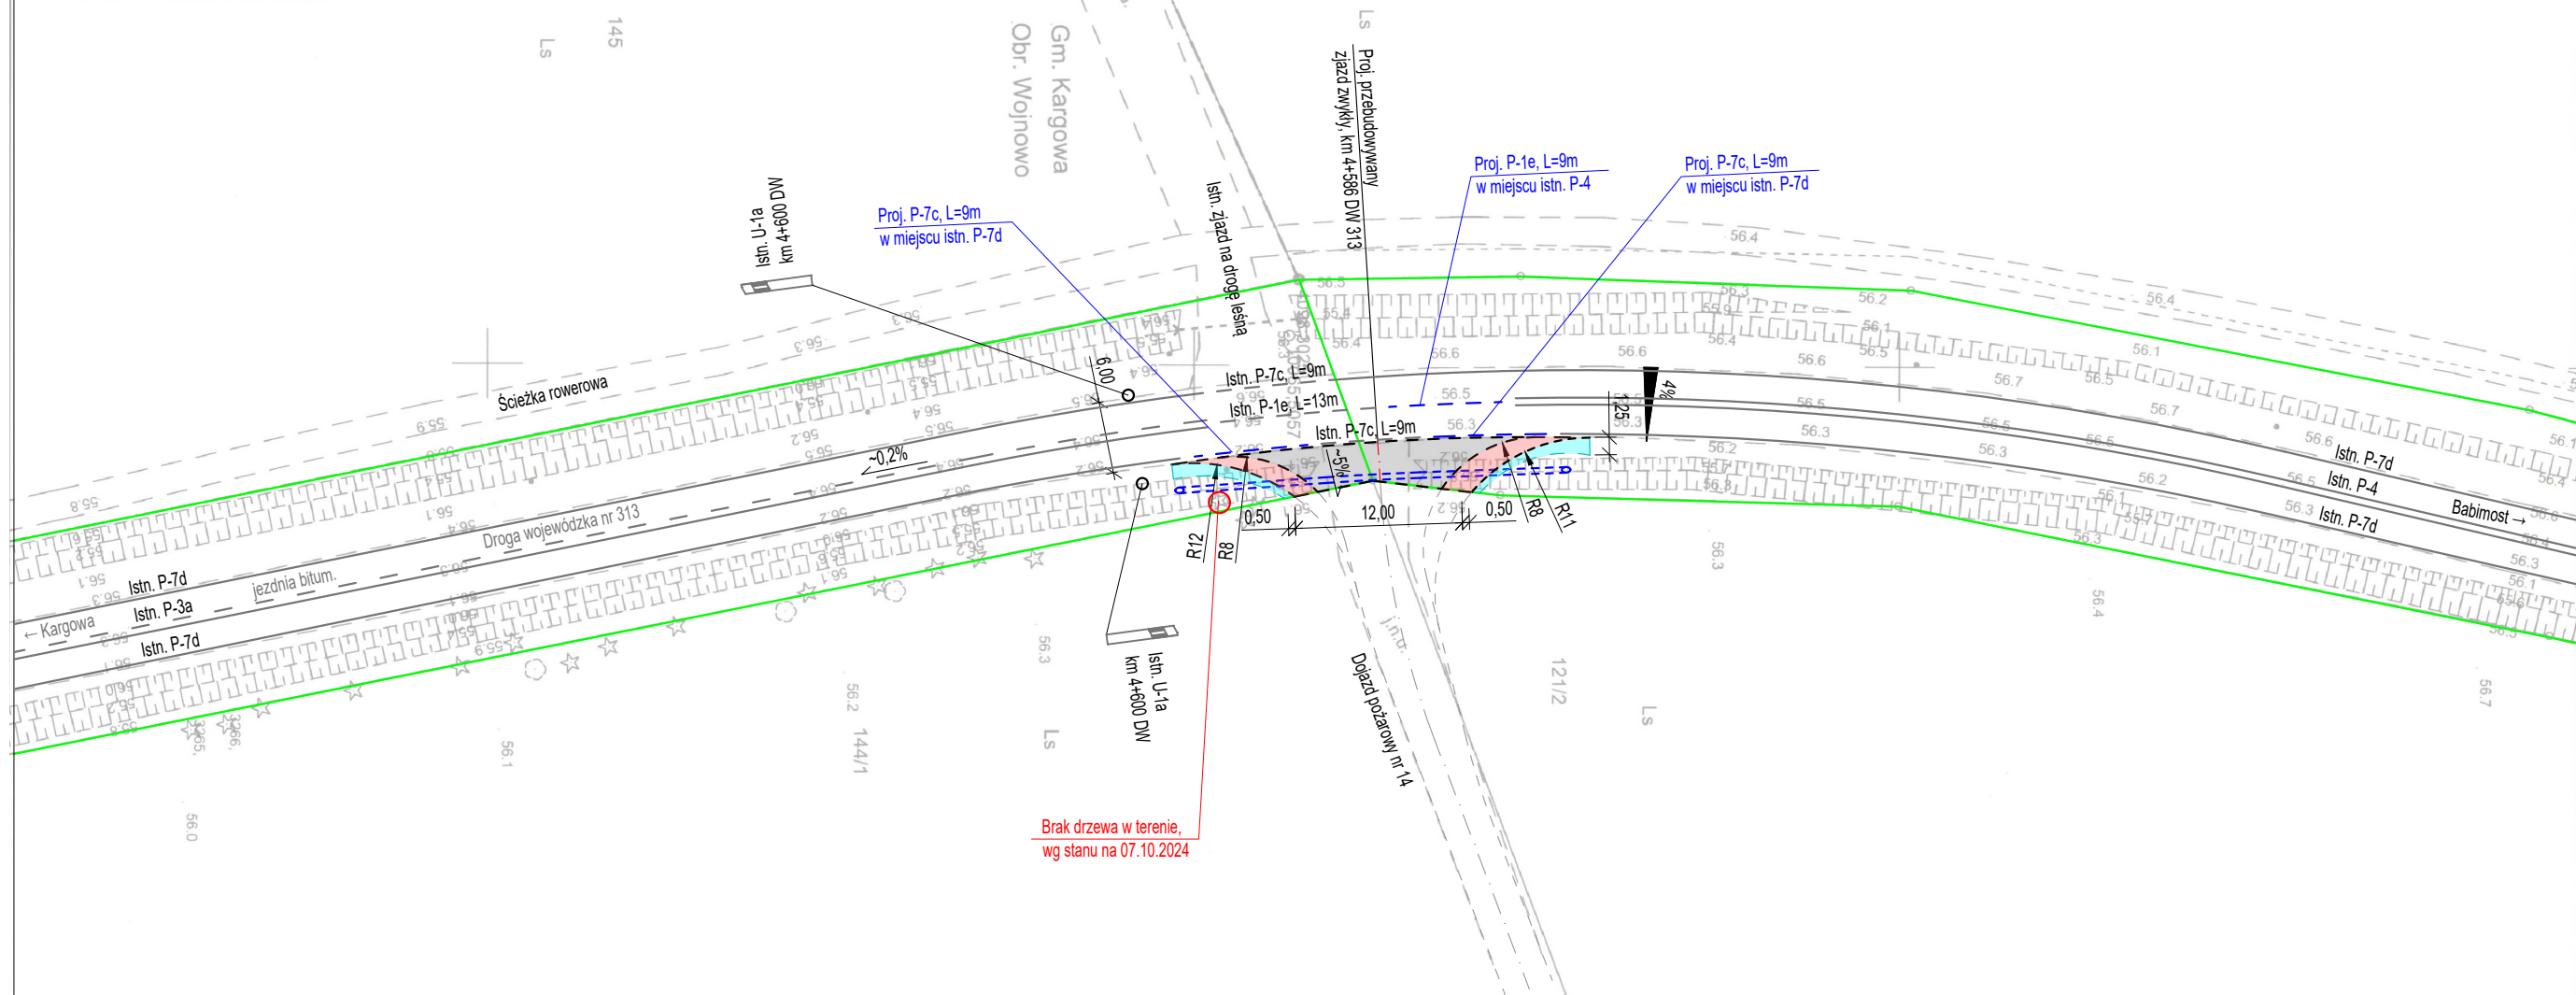

Brak drzewa w terenie,
wg stanu na 07.10.2024

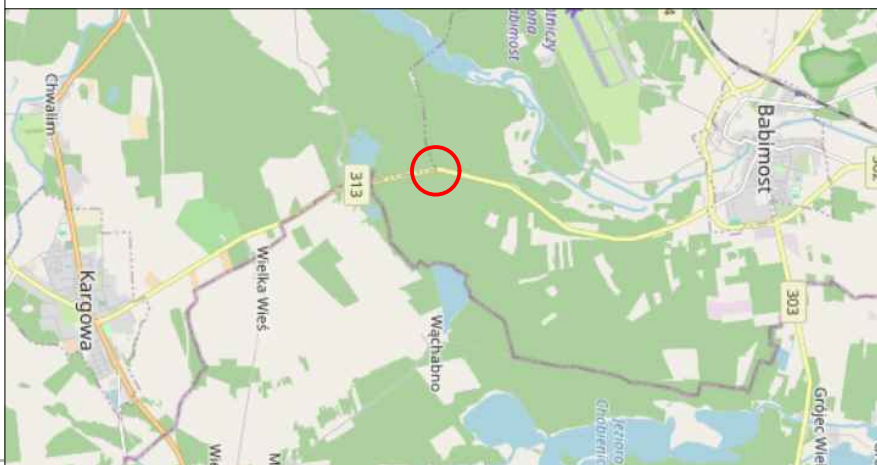

Projektant:	mgr inż. Bartosz Nowak	LBS/0079/PBD/16 do projektowania bez ogr.	10.2024
-------------	------------------------	--	---------

Istn. P-1e - proj. ozn. poziome