


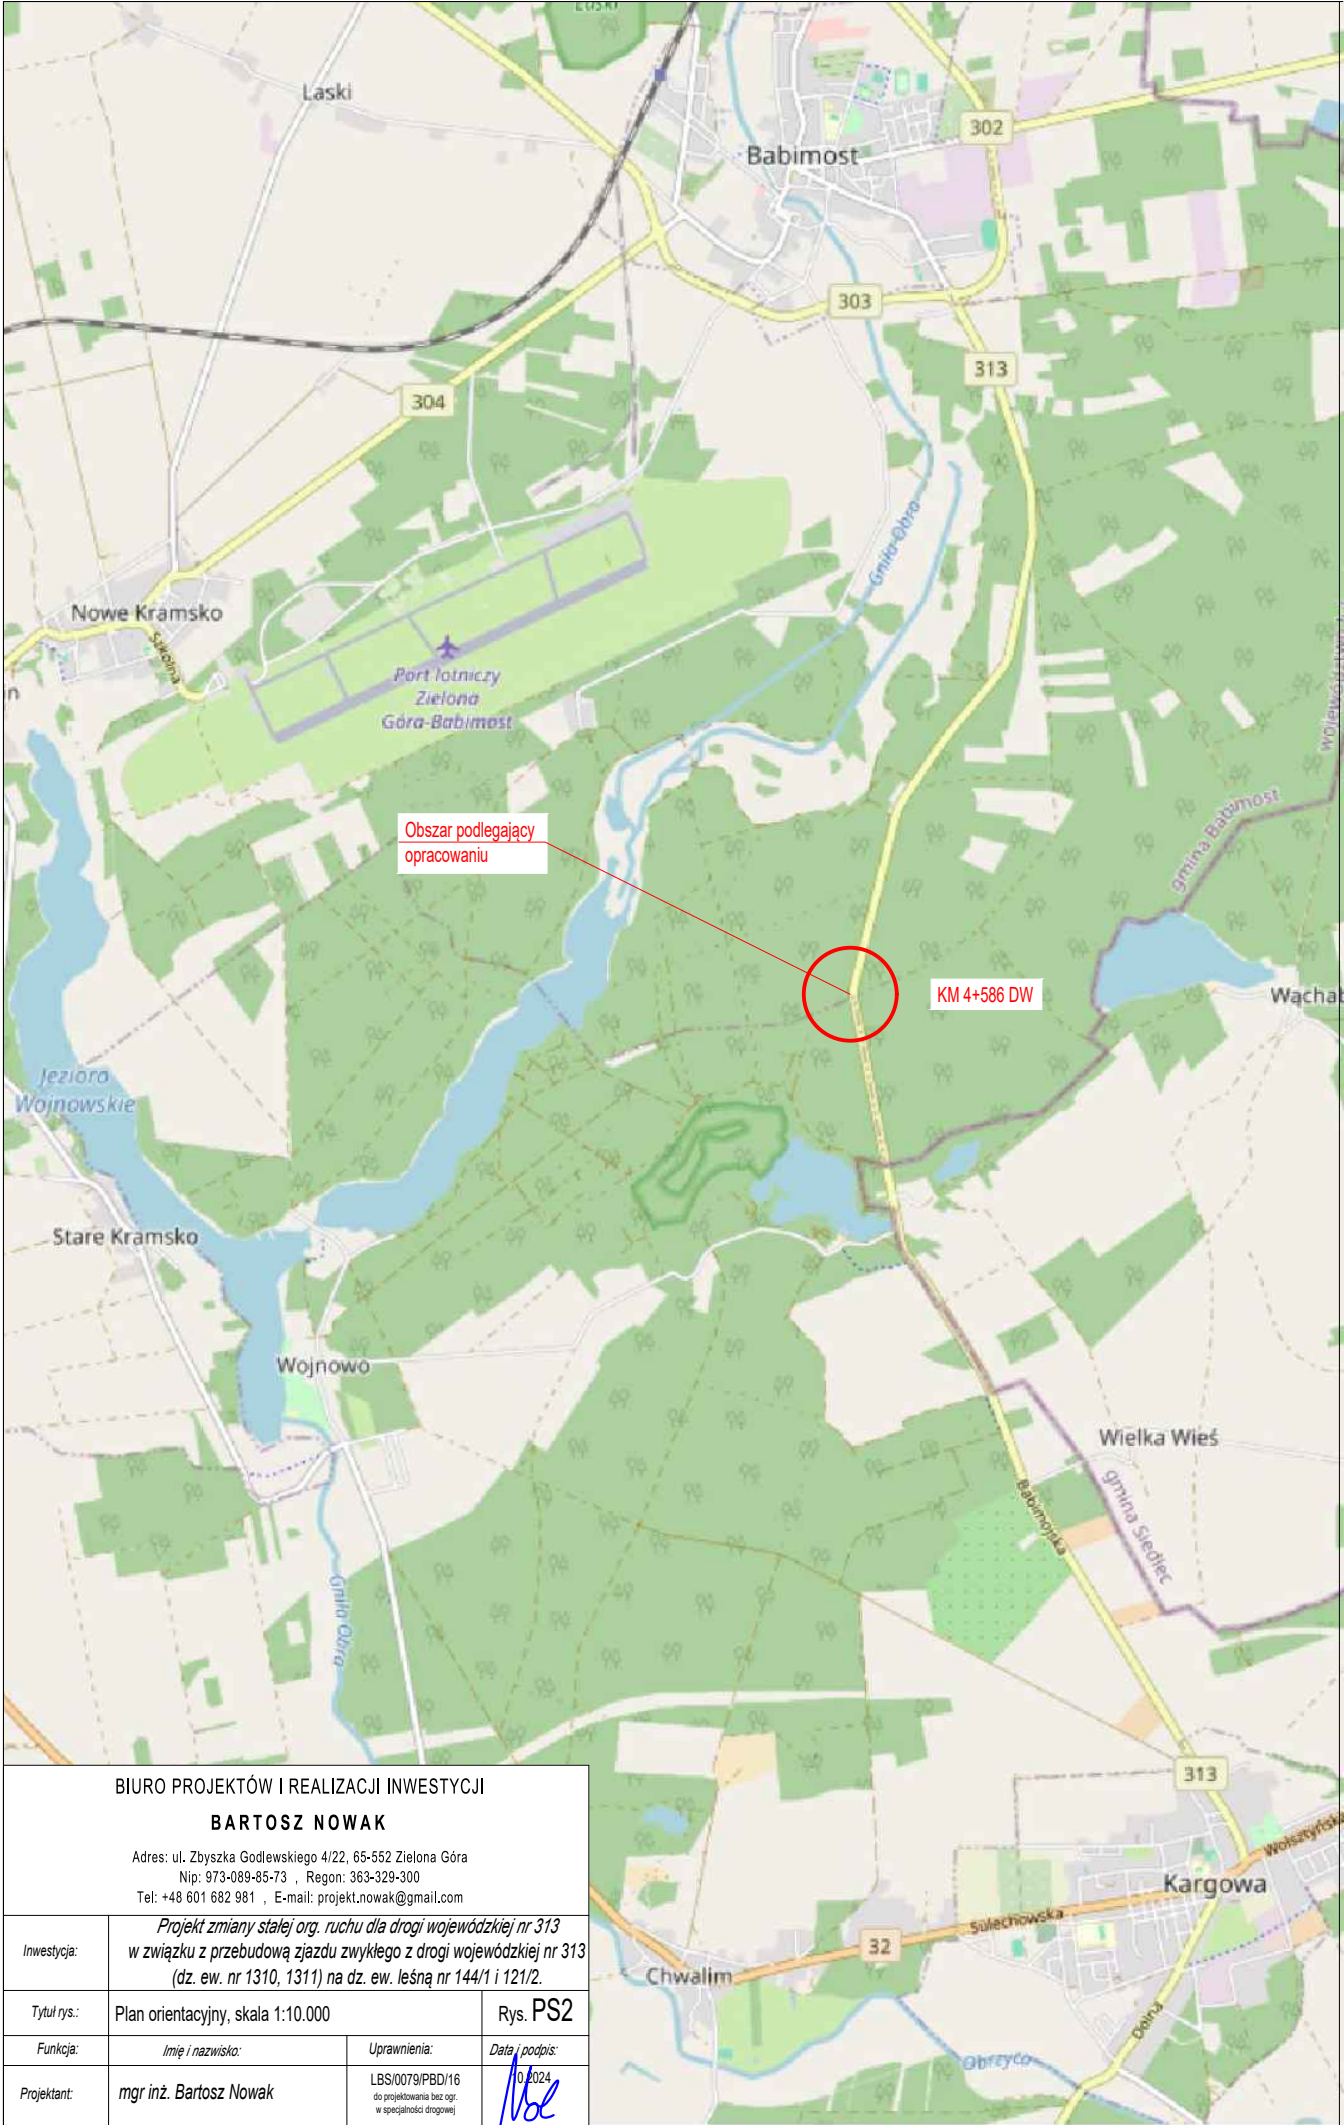

BIURO PROJEKTÓW I REALIZACJI INWESTYCJI BARTOSZ NOWAK Adres: ul. Zbyszka Godlewskiego 4/22, 65-552 Zielona Góra Nip: 973-089-85-73 , Regon: 363-329-300 Tel: +48 601 682 981 , E-mail: projekt.nowak@gmail.com			
Inwestycja:	Projekt zmiany stałej org. ruchu dla drogi wojewódzkiej nr 313 w związku z przebudową zjazdu zwykłego z drogi wojewódzkiej nr 313 (dz. ew. nr 1310, 1311) na dz. ew. leśną nr 144/1 i 121/2.		
Tytuł rys.:	Plan orientacyjny, skala 1:10.000	Rys. PS2	
Funkcja:	Imię i nazwisko:	Uprawnienia:	Data i podpis:
Projektant:	mgr inż. Bartosz Nowak	LBS/0079/PBD/16 do projektowania bez ogr. w specjalności drogowej	10.2024