

Zielona Góra, 23 września 2024

WUZ.410.163.2024

DECYZJA

Działając na podstawie art. 20 pkt 8, art. 29 ust. 1, 3 pkt 1,2 ustawy z dnia 21 marca 1985 r. o drogach publicznych (t.j. Dz.U. z 2024 r. poz. 320), art. 104 ustawy z dnia 14 czerwca 1960 r. kodeks postępowania administracyjnego (t.j. Dz.U. z 2024 r. poz. 572), oraz uchwały Zarządu Województwa Lubuskiego nr 287/3945/22 z dnia 13.09.2022 r., upoważniającej Zastępcę Dyrektora Zarządu Dróg Wojewódzkich w Zielonej Górze do załatwiania spraw należących do kompetencji zarządcy dróg wojewódzkich, po rozpatrzeniu wniosku z dnia 29.08.2024 r. (wpłynął dnia 29.08.2024 r.), złożonego przez Pana Bartosza Nowaka, działającego w imieniu i na rzecz:

PGL Lasy Państwowe Nadleśnictwo Babimost
ul. Leśna 17
66-110 Babimost

o zezwolenie na **przebudowę zjazdu zwykłego dwukierunkowego** do dz. nr ewid. 121/2 i 144/1 (wykorzystywanych na cele leśne) z **drogi wojewódzkiej nr 313** (dz. nr ewid. 1310, 1311) – obręb 0005 **Nowe Kramsko**, gmina **Babimost**,

zezwalam na przebudowę ww. zjazdu (zaznaczonego na załączniku graficznym – rys. nr 1 stanowiącym integralną część decyzji), **na poniższych warunkach:**

1. Przed zgłoszeniem organowi administracji architektoniczno – budowlanej przebudowy zjazdu, należy uzgodnić z tut. Zarządem, projekt przebudowy zjazdu zawierający:
 - a). plan sytuacyjny z pokazaną geometrią zjazdu (szerokość, długość, promienie skrętu/skosozy, spadek poprzeczny i podłużny zjazdu),
 - b). rysunki techniczne z przekrojem poprzecznym i podłużnym zjazdu oraz konstrukcją zjazdu,
 - c). opis techniczny zawierający dane techniczne zjazdu, sposób odwodnienia zjazdu, technologie prowadzenia robót.
2. Ww. projekt należy opracować zgodnie z rozporządzeniem Ministra Infrastruktury z dnia 24 czerwca 2022 r. w sprawie przepisów techniczno-budowlanych dotyczących dróg publicznych (t.j. Dz.U. z 2022 r. poz. 1518) oraz wytycznymi rekomendowanymi przez Ministra Infrastruktury nr WR-D-33 uwzględniając uwagi:
 - a). zjazd zaprojektować na podstawie kryteriów przypisanych dla zjazdu klasy E,
 - b). nawierzchnię zjazdu wykonać z kostki betonowej typu polbruk lub bitumiczną,
 - c). pod zjazdem należy zaprojektować przepust o średnicy dostosowanej do głębokości rowu jednak nie mniejszej niż $\varnothing 40$ cm.
3. Na czas przebudowy zjazdu należy opracować i wprowadzić projekt tymczasowej organizacji ruchu zgodnie z rozporządzeniem Ministra Infrastruktury z dnia 23 września 2003 r. w sprawie szczegółowych warunków zarządzania ruchem na drogach oraz wykonywania nadzoru nad tym zarządzeniem (t.j. Dz.U. z 2017, poz. 784). Projekt

- zatwierdzony przez organ zarządzający ruchem jest niezbędny do wydania decyzji zezwalającej na prowadzenie robót w pasie drogowym.
4. Ww. opracowania podlegają uzgodnieniu m.in. w tutejszym Zarządzie.

UZASADNIENIE

Zgodnie z art. 107, § 4 ustawy kodeks postępowania administracyjnego (t.j. Dz.U. z 2024 r. poz. 572), odstępuje się od uzasadnienia.

POUCZENIE

1. Zgodnie z art. 127 § 1a ustawy – Kodeks postępowania administracyjnego, decyzja wydana w pierwszej instancji, od której uzasadnienia organ odstąpił z powodu uwzględnienia w całości żądania strony, jest ostateczna.
2. Zgodnie z art. 29, ust. 3 ustawy o drogach publicznych Inwestor, przed rozpoczęciem robót budowlanych, zobowiązany jest do:
 - dokonania czynności wymaganych przepisami ustawy z dnia 7 lipca 1994 r. - Prawo budowlane (t.j. Dz. U. z 2023 r. poz. 682 ze zm.);
 - uzyskania zezwolenia zarządcy drogi na prowadzenie robót w pasie drogowym. Wnioski dostępne na stronie www.zdw.zgora.pl;
3. Zgodnie z art. 29a ust. 1, ustawy o drogach publicznych, za wybudowanie lub przebudowę zjazdu:
 - 1) bez zezwolenia zarządcy drogi, 2) o powierzchni większej niż określona w zatwierdzonym projekcie budowlanym zjazdu – zarządca drogi wymierza, w drodze decyzji administracyjnej, karę pieniężną w wysokości 10-krotności opłaty ustalonej zgodnie z art.40 ust. 4.
4. Zgodnie z art. 30, ustawy o drogach publicznych, utrzymanie zjazdów, łącznie ze znajdującymi się pod nimi przepustami, należy do właścicieli lub użytkowników gruntów przyległych do drogi.
5. Zezwolenie na przebudowę zjazdu wygasa, jeżeli w ciągu 3 lat od daty jego wydania zjazd nie został przebudowany.

z up. Zarządu Województwa Lubuskiego
Krzysztof Kocik
Z-ca Dyrektora ds. Zarządzania Drogami i
Dokumentacji
Zarządu Dróg Wojewódzkich
w Zielonej Górze
podpisano certyfikowanym podpisem elektronicznym

Sprawę prowadzi i wyjaśnień udzieli Klaudia Boczar, tel. 68 328 0339. e-mail: k.boczar@zdw.zgora.pl

Otrzymują:

1. Adresat - pełnomocnik: Pan Bartosz Nowak, ul. Zbyszka Godlewskiego 4/22, 65-552 Zielona Góra
2. aa K.B.

Do wiadomości:

- RDW Zielona Góra

Pobrano opłatę skarbową w kwocie 82,00 zł, data wpłaty 29.08.2024 r., art. 4 Ustawy o opłacie skarbowej (t.j. Dz.U.2023.2111 z dnia 2023.10.03).

Potwierdzam zgodność kopii wydruku z dokumentem elektronicznym:

Identyfikator dokumentu	120301.310182.362606
Nazwa dokumentu	decyzja przebudowa.pdf
Tytuł dokumentu	decyzja przebudowa
Sygnatura dokumentu	WUZ.410.163.2024
Data dokumentu	2024-09-23
Skrót dokumentu	F53214BD152D008F25818CAA41D1CE99E6AB92F2
Wersja dokumentu	1.14
Data podpisu	2024-09-23 09:24:31
Podpisane przez	Krzysztof Marcin Kocik Z-ca Dyrektora ds Zarządzania Drogami i Dokumentacji
Rodzaj certyfikatu	Certyfikat kwalifikowany podpisu elektronicznego

EZD 3.124.8.8.

Data wydruku: 2024-09-23


Autor wydruku: Boczar Klaudia (Pomoc administracyjna)

Województwo: Lubuskie
Powiat: zielonogórski
Jednostka ewidencyjna: Babimost-gmina
Obręb ewidencyjny: Nowe Kramsko
080901_5 0005
5.171.28.16.2.3, 5.171.28.16.4.1

STAROSTA ZIELONOGÓRSKI

GG-L.6642.1725.2024

Skala 1:500

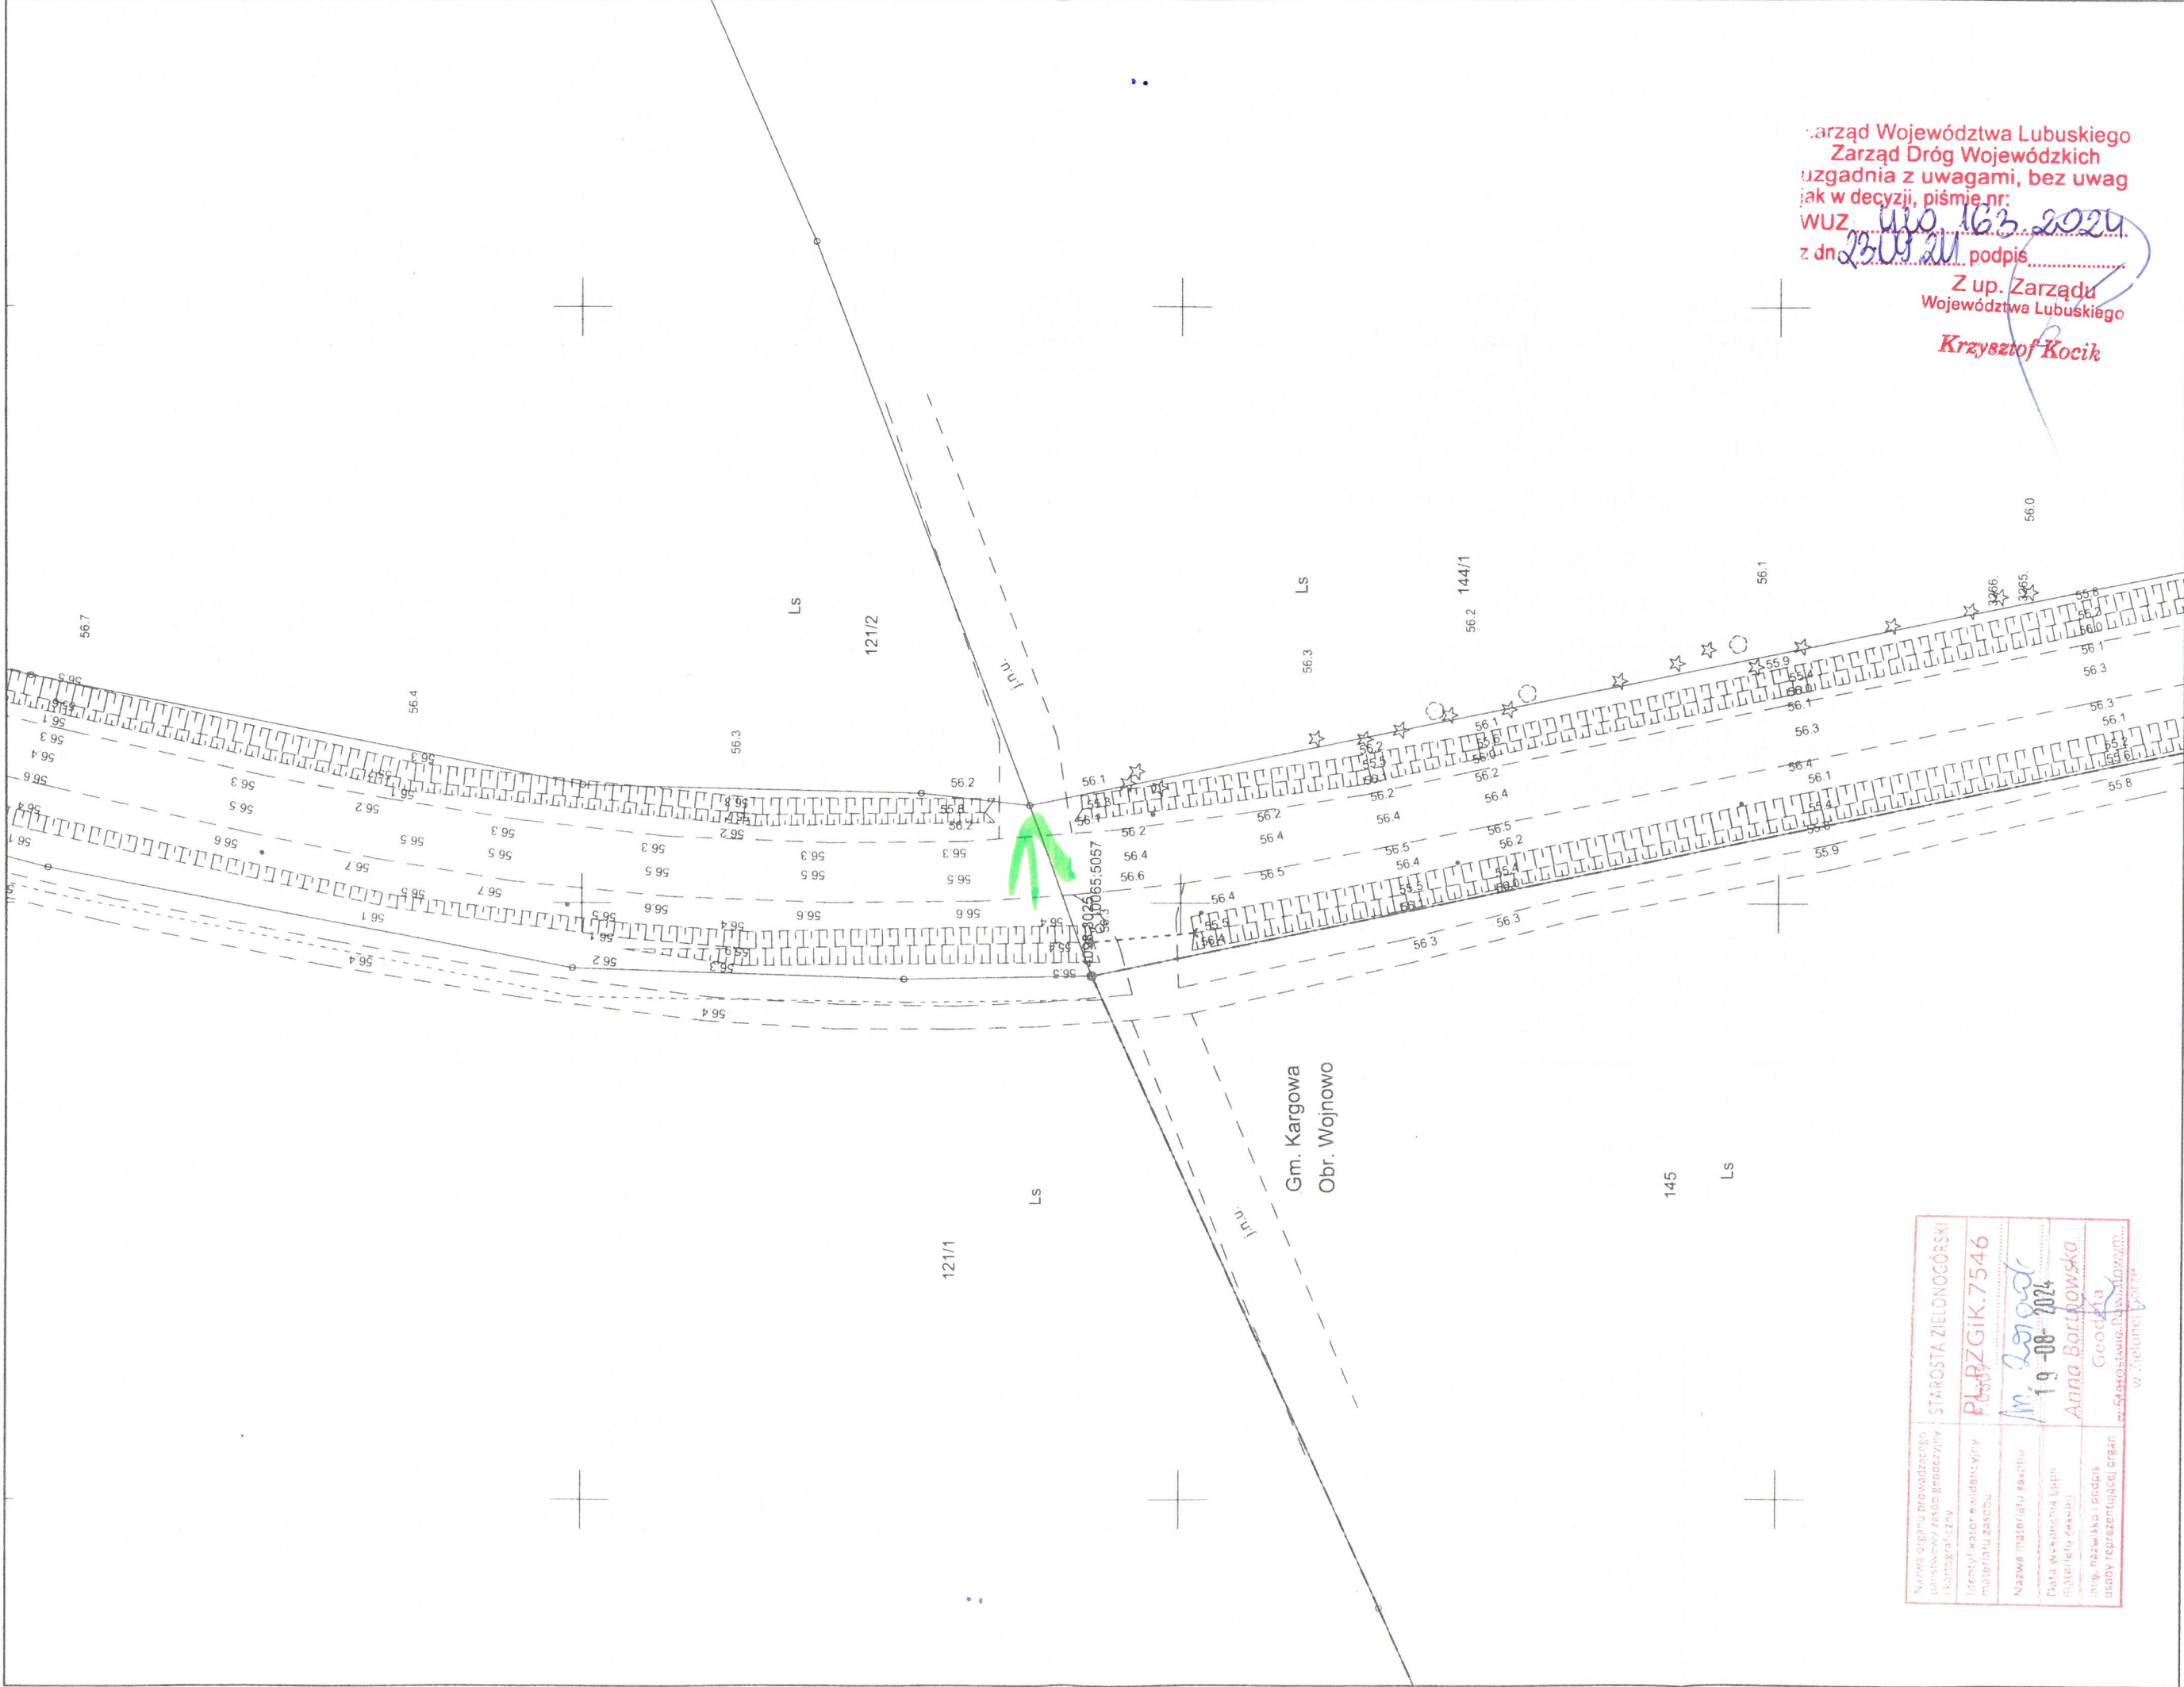

Nazwa organu prowadzącego państwowy zasób geodezyjny i kartograficzny	STAROSTA ZIELONOGÓRSKI
Identyfikator ewidencyjny materiału zasobu	PL-PZGiK.7546
Nazwa materiału zasobu	M. 2019-01
Data wykonania filmu fotograficznego	19-08-2024
Imię, nazwisko i podpis osoby reprezentującej organ	Anna Bortnowska Geodeta w Starostwie Powiatowym w Zielonogórze

Zarząd Województwa Lubuskiego
Zarząd Dróg Wojewódzkich
uzgadnia z uwagami, bez uwag
jak w decyzji, piśmie nr:
WUZ: 163-2024
z dn. 25.09.2024 podpis:
Z up. Zarządu
Województwa Lubuskiego
Krzysztof Kociak

Wykonał: Anna Bortnowska

Data wykonania kopii dn. 19-08-2024 r.

Poświadcza się zgodność niniejszej kopii z treścią materiału państwowego zasobu geodezyjnego i kartograficznego
Nazwa materiału zasobu: mapa zasadnicza