


- ### LEGENDA:
- | | |
|---|--|
|  | - proj. naw. zjazdu zwykłego z bet. kostki brukowej szarej gr.8cm |
|  | - proj. naw. opasek brukowanych z kostki granit. 16x16x16cm |
|  | - proj. pobocza gruntowe umocnione kruszywem łamanym gr. 15cm |
|  | - proj. krawężnik bet. najazdowy 15x22cm na ławie z bet. C12/15 z oporem |
|  | - granice działek |

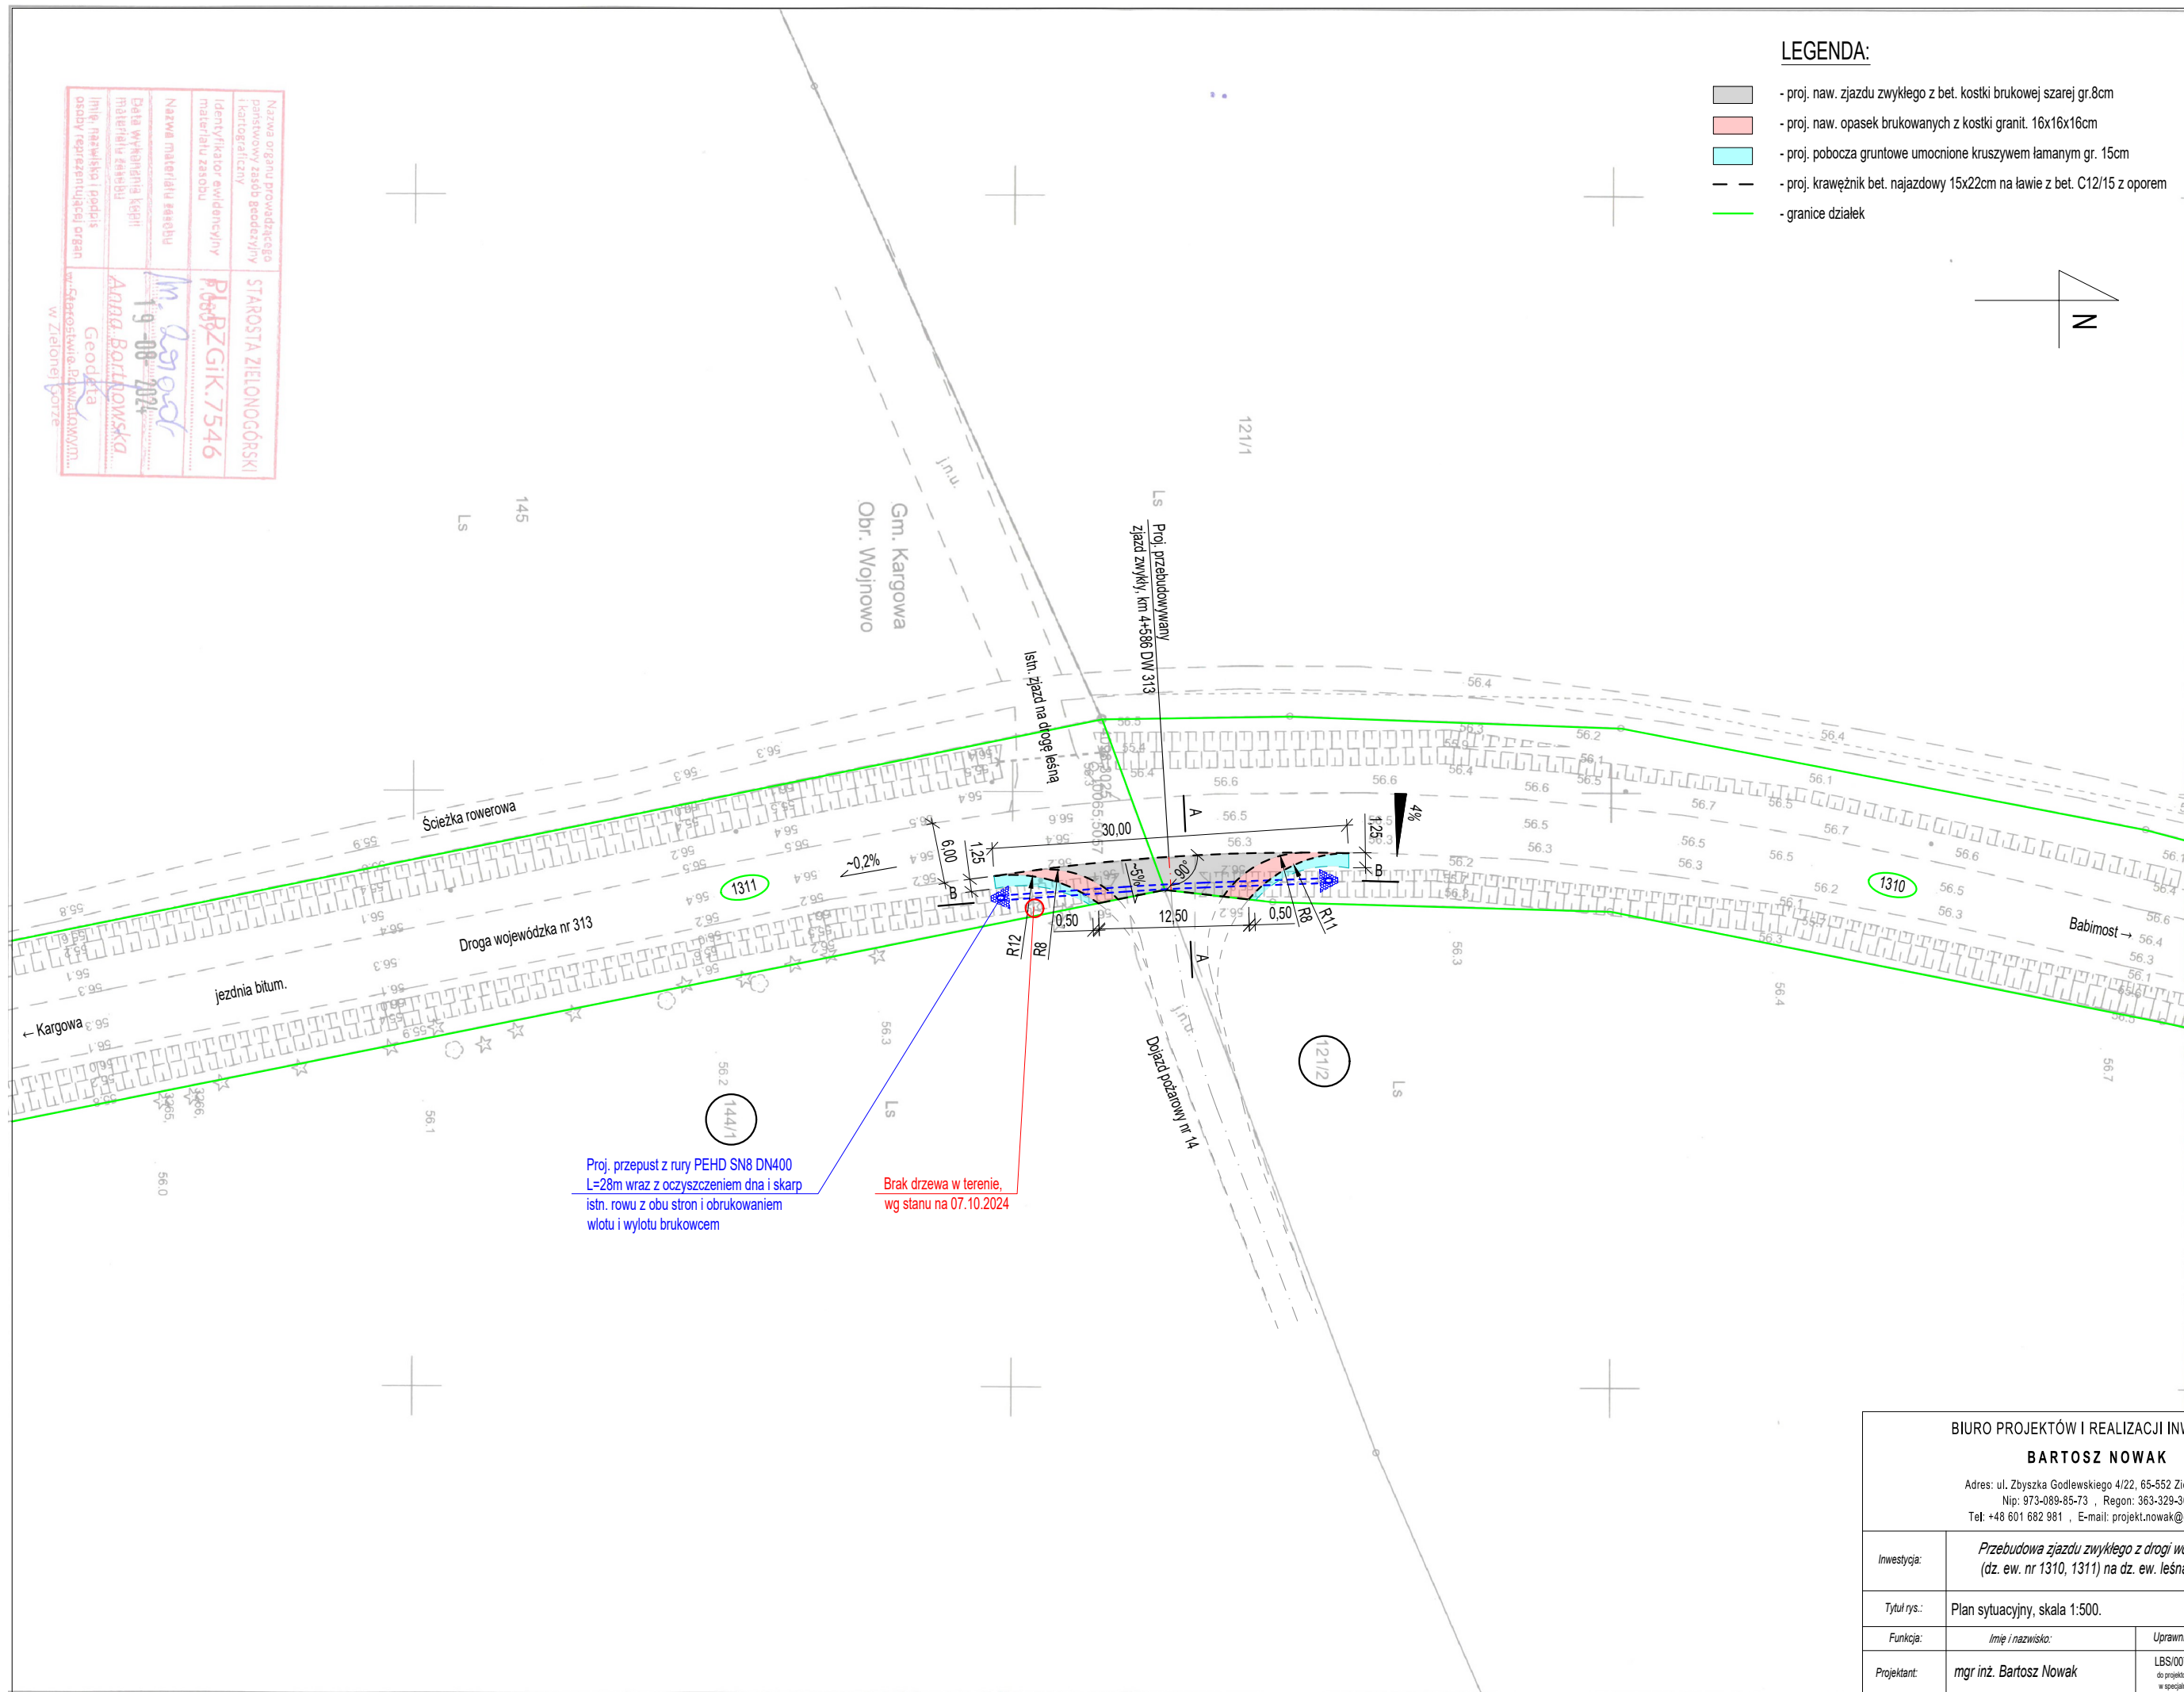

Nazwa organu prowadzącego powszechny zasób geodetyczny i kartograficzny	STAROSTA ZIELONOGÓRSKI
Identyfikator obiektu materiału zasobu	Pl.60/BZGIK.7546
Nazwa materiału zasobu	Am. <i>Barbosa</i>
Data wyznaczenia kopii materiału zasobu	19-08-2014
Imię, nazwisko i podpis osoby reprezentującej organ	Anna Barbowska Geodeta
miejscowość, powiat, województwo	
miejscowość, powiat, województwo	

BIURO PROJEKTÓW I REALIZACJI INWESTYCJI BARTOSZ NOWAK Adres: ul. Zbyszka Godlewskiego 4/22, 65-552 Zielona Góra Nip: 973-089-85-73 , Regon: 363-329-300 Tel: +48 601 682 981 , E-mail: projekt.nowak@gmail.com			
Inwestycja:	<i>Przebudowa zjazdu zwykłego z drogi wojewódzkiej nr 313 (dz. ew. nr 1310, 1311) na dz. ew. leśną nr 144/1 i 121/2.</i>		
Tytuł rys.:	Plan sytuacyjny, skala 1:500.		Rys. 1
Funkcja:	Imię i nazwisko:	Uprawnienia:	Data i podpis:
Projektant:	<i>mgr inż. Bartosz Nowak</i>	LBS/0079/PBD/16 do projektowania bez ogr. w specjalności drogowej	10.2024