



Wniosek: spełnione są warunki przejezdności zgodnie z WR-D-33.

LEGENDA:

- - - - - proj. i istn. krawężdzie jezdni
- - - - - istn. granice działek
- - - - - proj. korytarze ruchu pojazdów (obrys zewnętrzny pojazdu):
 - kolor czerwony - skręt w prawo ze zjazdu na DW i w lewo z DW na zjazd
 - kolor niebieski - skręt w lewo ze zjazdu na DW i w prawo z DW na zjazd

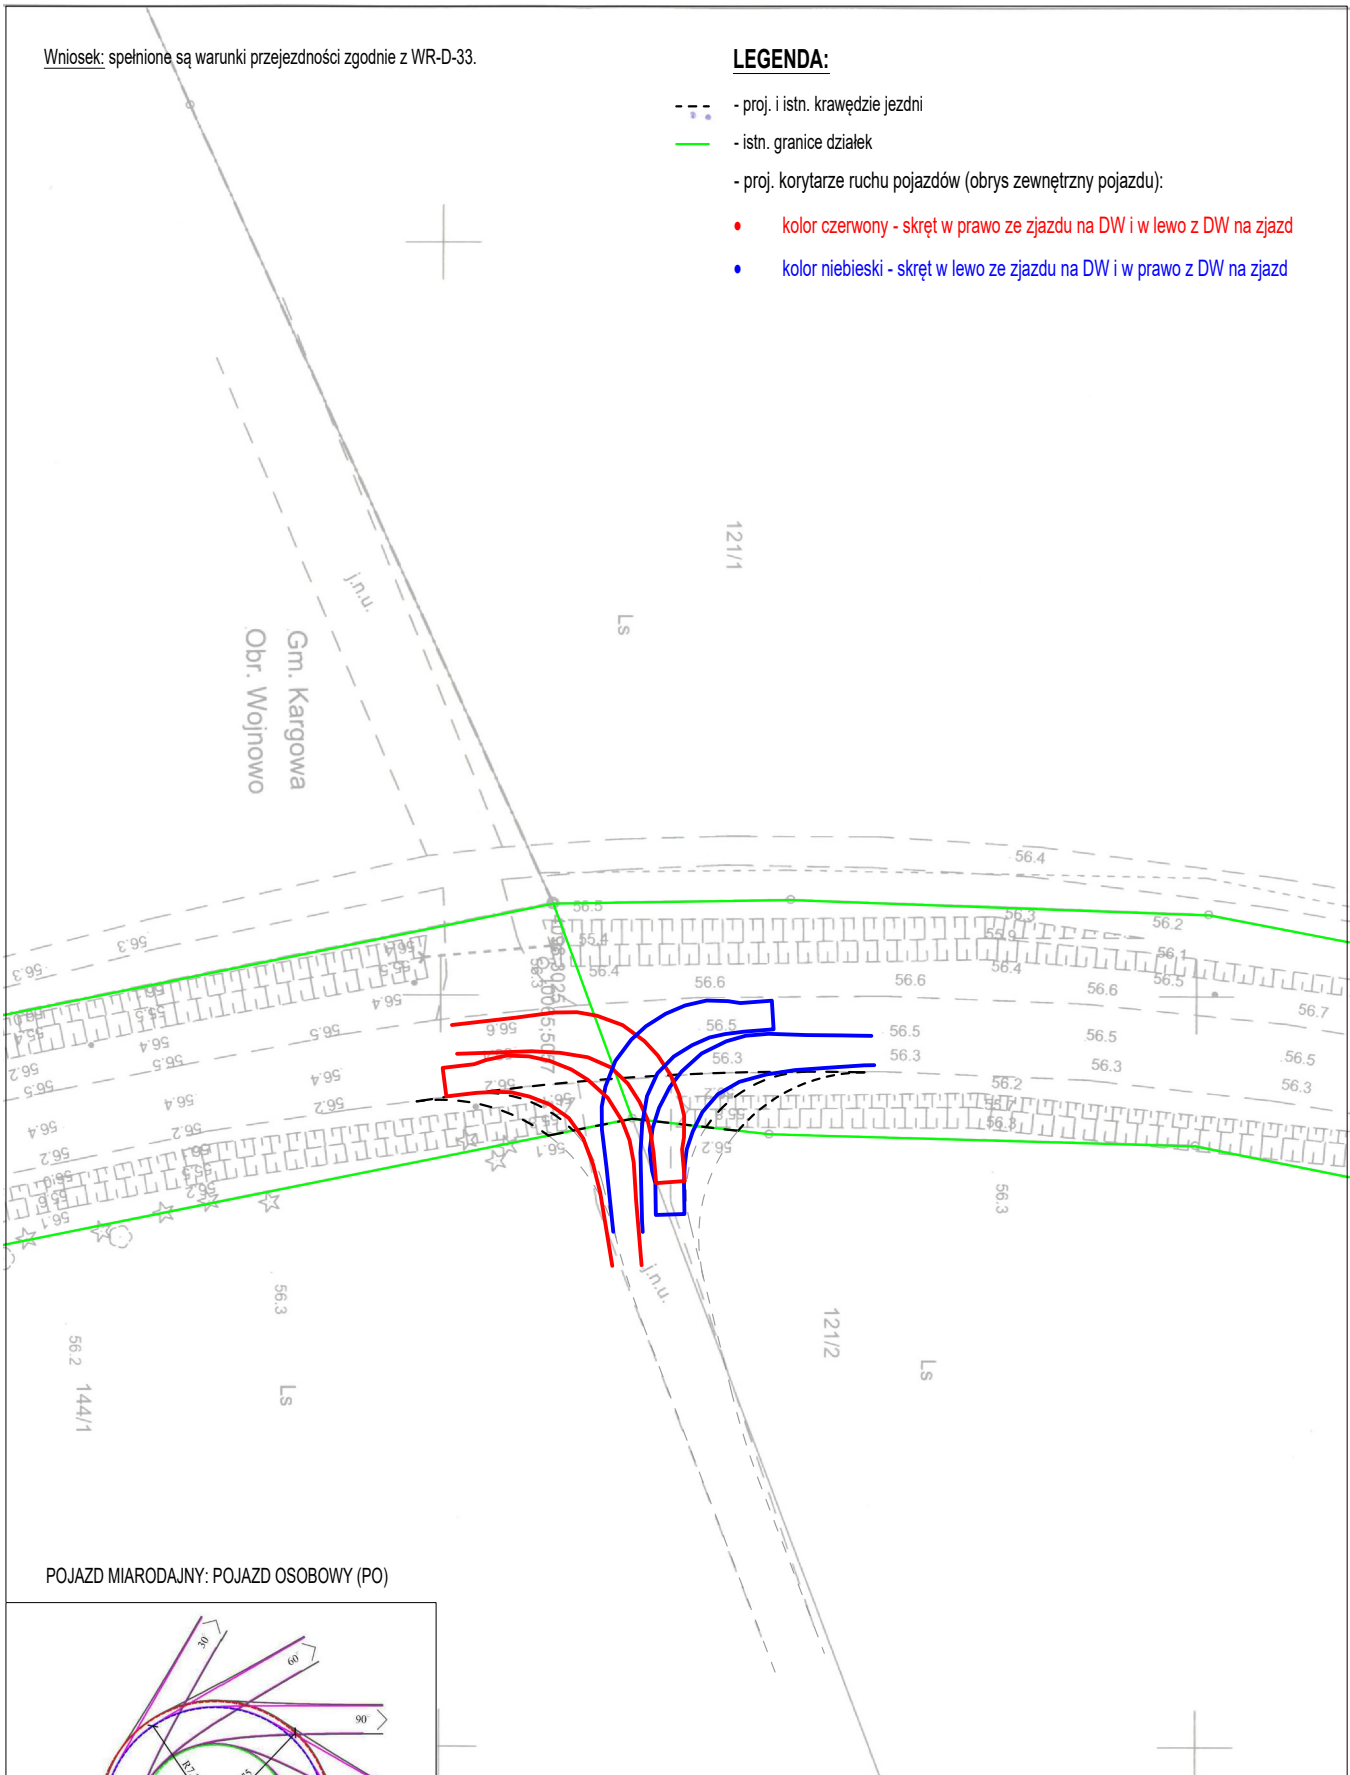

POJAZD MIARODAJNY: POJAZD OSOBOWY (PO)

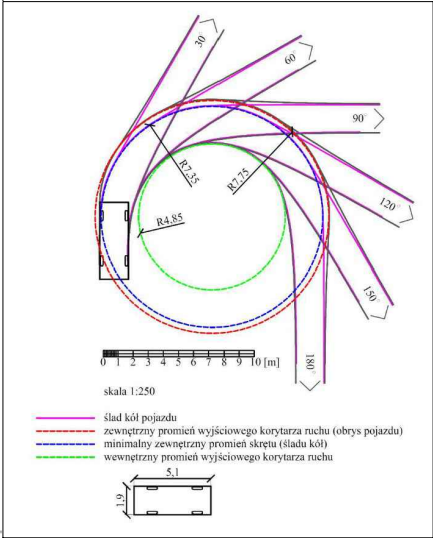

BIURO PROJEKTÓW I REALIZACJI INWESTYCJI			
BARTOSZ NOWAK			
Adres: ul. Zbyszka Godlewskiego 4/22, 65-552 Zielona Góra			
Nip: 973-089-85-73 , Regon: 363-329-300			
Tel: +48 601 682 981 , E-mail: projekt.nowak@gmail.com			
Inwestycja:	Przebudowa zjazdu zwykłego z drogi wojewódzkiej nr 313 (dz. ew. nr 1310, 1311) na dz. ew. leśną nr 144/1 i 121/2.		
Tytuł rys.:	Warunki przejezdności, skala 1:500.		Rys. 4
Funkcja:	Imię i nazwisko:	Uprawnienia:	Data i podpis:
Projektant:	mgr inż. Bartosz Nowak	LBS/0079/PBD/16 do projektowania bez ogr. w specjalności drogowej	10.2024