

Zielona Góra, 06 listopada 2024

WUZ.410.163.2024

PGL Lasy Państwowe Nadleśnictwo Babimost
ul. Leśna 17
66-110 Babimost

Działając na podstawie art. 29 ust. 3, ustawy z dnia 21 marca 1985 r. o drogach Publicznych (t.j. Dz.U. z 2024 r. poz. 320), odpowiadając na wniosek z dnia 22.10.2024 r. (data wpływu 22.10.2024 r.) o uzgodnienie projektu przebudowy zjazdu zwykłego dwukierunkowego do działki nr ewid. 121/2, 144/1 (wykorzystywanej na cele leśne) z drogi wojewódzkiej nr 313 (dz. nr ewid. 1310, 1311) obręb 0005 Nowe Kramsko, gmina Babimost, uzgadniam bez uwag przedłożony projekt (stanowiący integralną część pisma) oraz wyrażam zgodę na dysponowanie nieruchomością nr ewid. 1310, 1311 w myśl przepisów Prawa budowlanego.

Krzysztof Kocik
Z-ca Dyrektora ds. Zarządzania
Drogami i Dokumentacji
Zarządu Dróg Wojewódzkich
w Zielonej Górze
podpisano certyfikowanym podpisem elektronicznym

Sprawę prowadzi i wyjaśnień udzieli Klaudia Boczar, tel. 68 328 0300 wew. 378. e-mail: k.boczar@zdw.zgora.pl

Otrzymują:

1. Adresat pełnomocnik: Pan Bartosz Nowak, ul. Zbyszka Godlewskiego 4/22, 65-552 Zielona Góra

2. aa K.B.

Do wiadomości:

- RDW Zielona Góra

Potwierdzam zgodność kopii wydruku z dokumentem elektronicznym:

Identyfikator dokumentu	120301.351291.402869
Nazwa dokumentu	uzgodnienie projektu.pdf
Tytuł dokumentu	uzgodnienie projektu
Sygnatura dokumentu	WUZ.410.163.2024
Data dokumentu	2024-11-06
Skrót dokumentu	9AB49521128495D2ACBCA68EEEA5E366BB14B409
Wersja dokumentu	1.6
Data podpisu	2024-11-06 09:52:58
Podpisane przez	Krzysztof Marcin Kocik Z-ca Dyrektora ds Zarządzania Drogami i Dokumentacji
Rodzaj certyfikatu	Certyfikat kwalifikowany podpisu elektronicznego


EZD 3.124.70.69.

Data wydruku: 2024-11-06


Autor wydruku: Boczar Klaudia (Pomoc administracyjna)

LEGENDA:

- proj. naw. zjazdu zwykłego z bet. kostki brukowej szarej gr.8cm
- proj. naw. opasek brukowanych z kostki granit. 16x16x16cm
- proj. pobocza gruntowe umocnione kruszywem łamanym gr. 15cm
- proj. krawężnik bet. najazdowy 15x22cm na ławie z bet. C12/15 z oporem
- granice działek

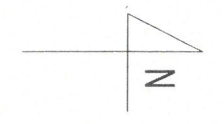

Zarząd Województwa Lubuskiego
Zarząd Dróg Wojewódzkich
uzgadnia z uwagami, bez uwag
jak w decyzji, piśmie nr:
WUZ 410.163/2021
z dn. 06.11.2021
Złoty REKTORA
ds. Zarządzania Drogami i Dokumentacji
Krzysztof Kocił

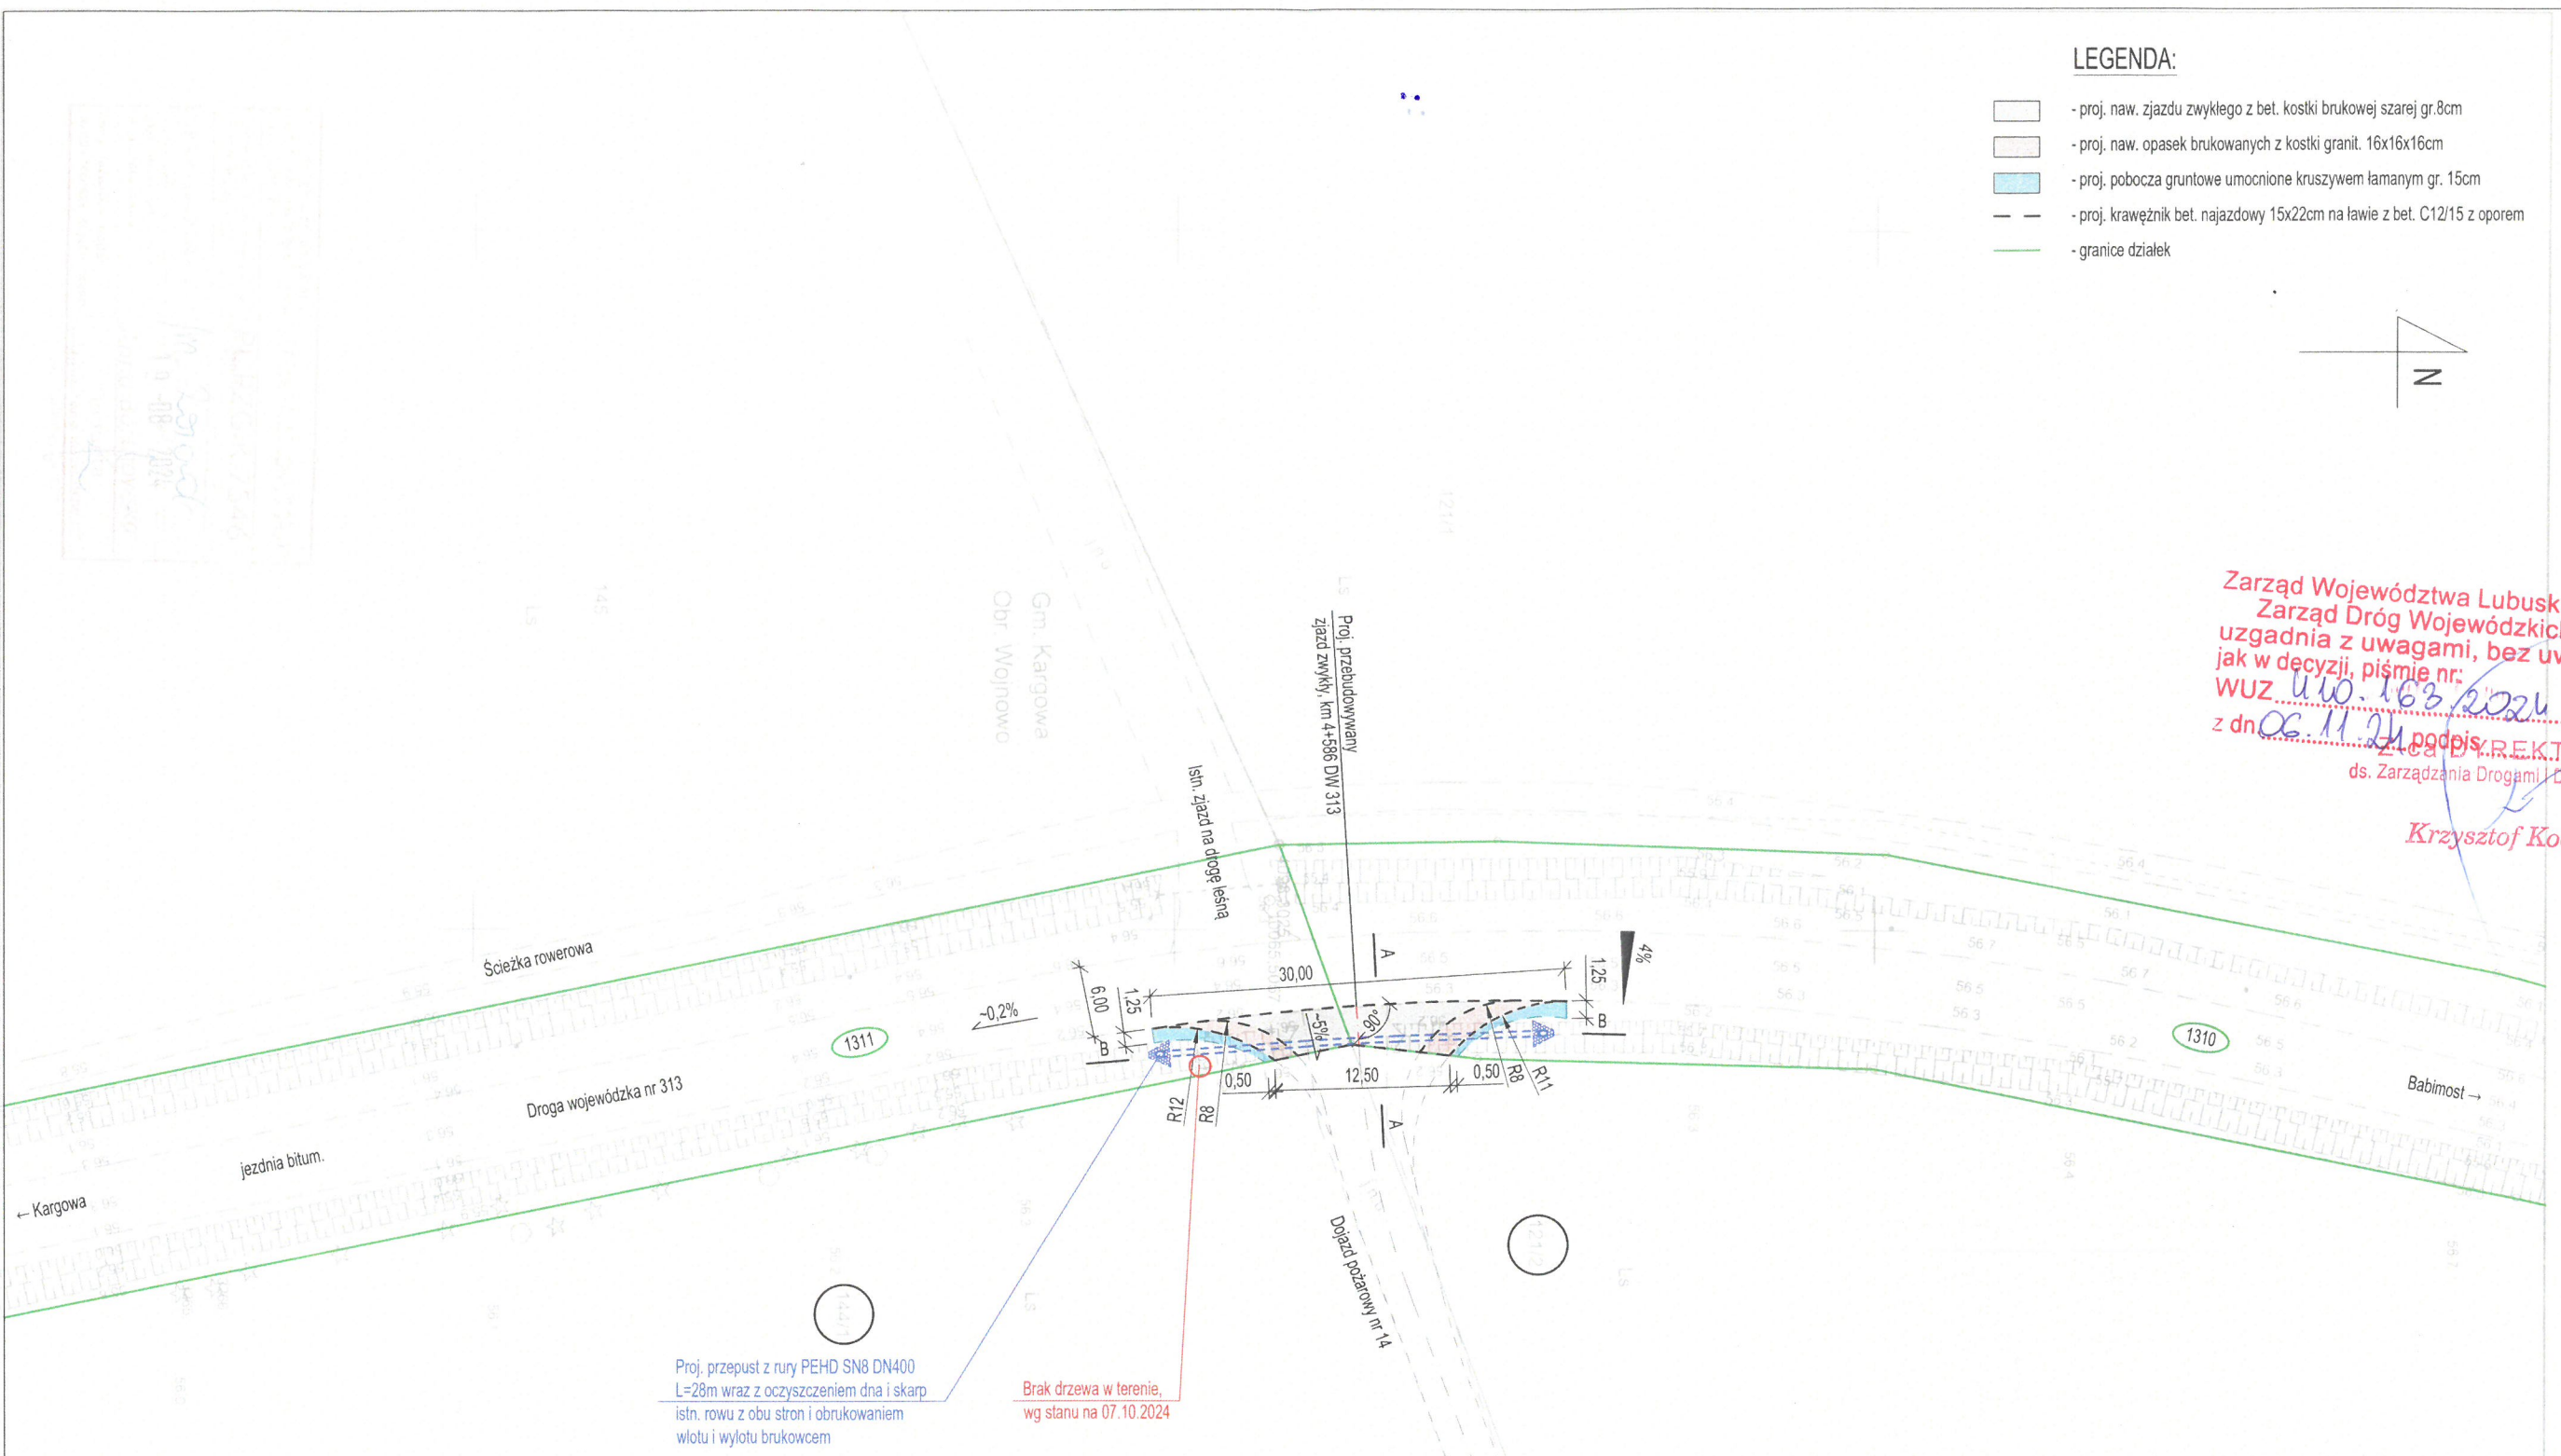

Proj. przepust z rury PEHD SN8 DN400
L=28m wraz z oczyszczeniem dna i skarp
istn. rowu z obu stron i obrukowaniem
wlotu i wylotu brukowcem

Brak drzewa w terenie,
wg stanu na 07.10.2024

BIURO PROJEKTÓW I REALIZACJI INWESTYCJI		
BARTOSZ NOWAK		
Adres: ul. Złoty Godlewskiego 4/22, 65-552 Zielona Góra Nip: 973-089-85-73 , Regon: 363-329-300 Tel: +48 601 682 981 , E-mail: projekt.nowak@gmail.com		
Inwestycja:	Przebudowa zjazdu zwykłego z drogi wojewódzkiej nr 313 (dz. ew. nr 1310, 1311) na dz. ew. leśną nr 144/1 i 121/2.	
Tytuł rys.:	Plan sytuacyjny, skala 1:500.	Rys. 1
Funkcja:	Imię i nazwisko:	Uprawnienia:
Projektant:	mgr inż. Bartosz Nowak	LBS/0079/PBD/16 do projektowania i nadzoru w specjalności: drogowej