


LEGENDA:

- proj. naw. zjazdu zwykłego z bet. kostki brukowej szarej gr.8cm
- proj. naw. opasek brukowanych z kostki granit. 16x16x16cm
- proj. pobocza gruntowe umocnione kruszywem łamanym gr. 15cm
- proj. krawężnik bet. najazdowy 15x22cm na lawie z bet. C12/15 z oporem
- granice działek

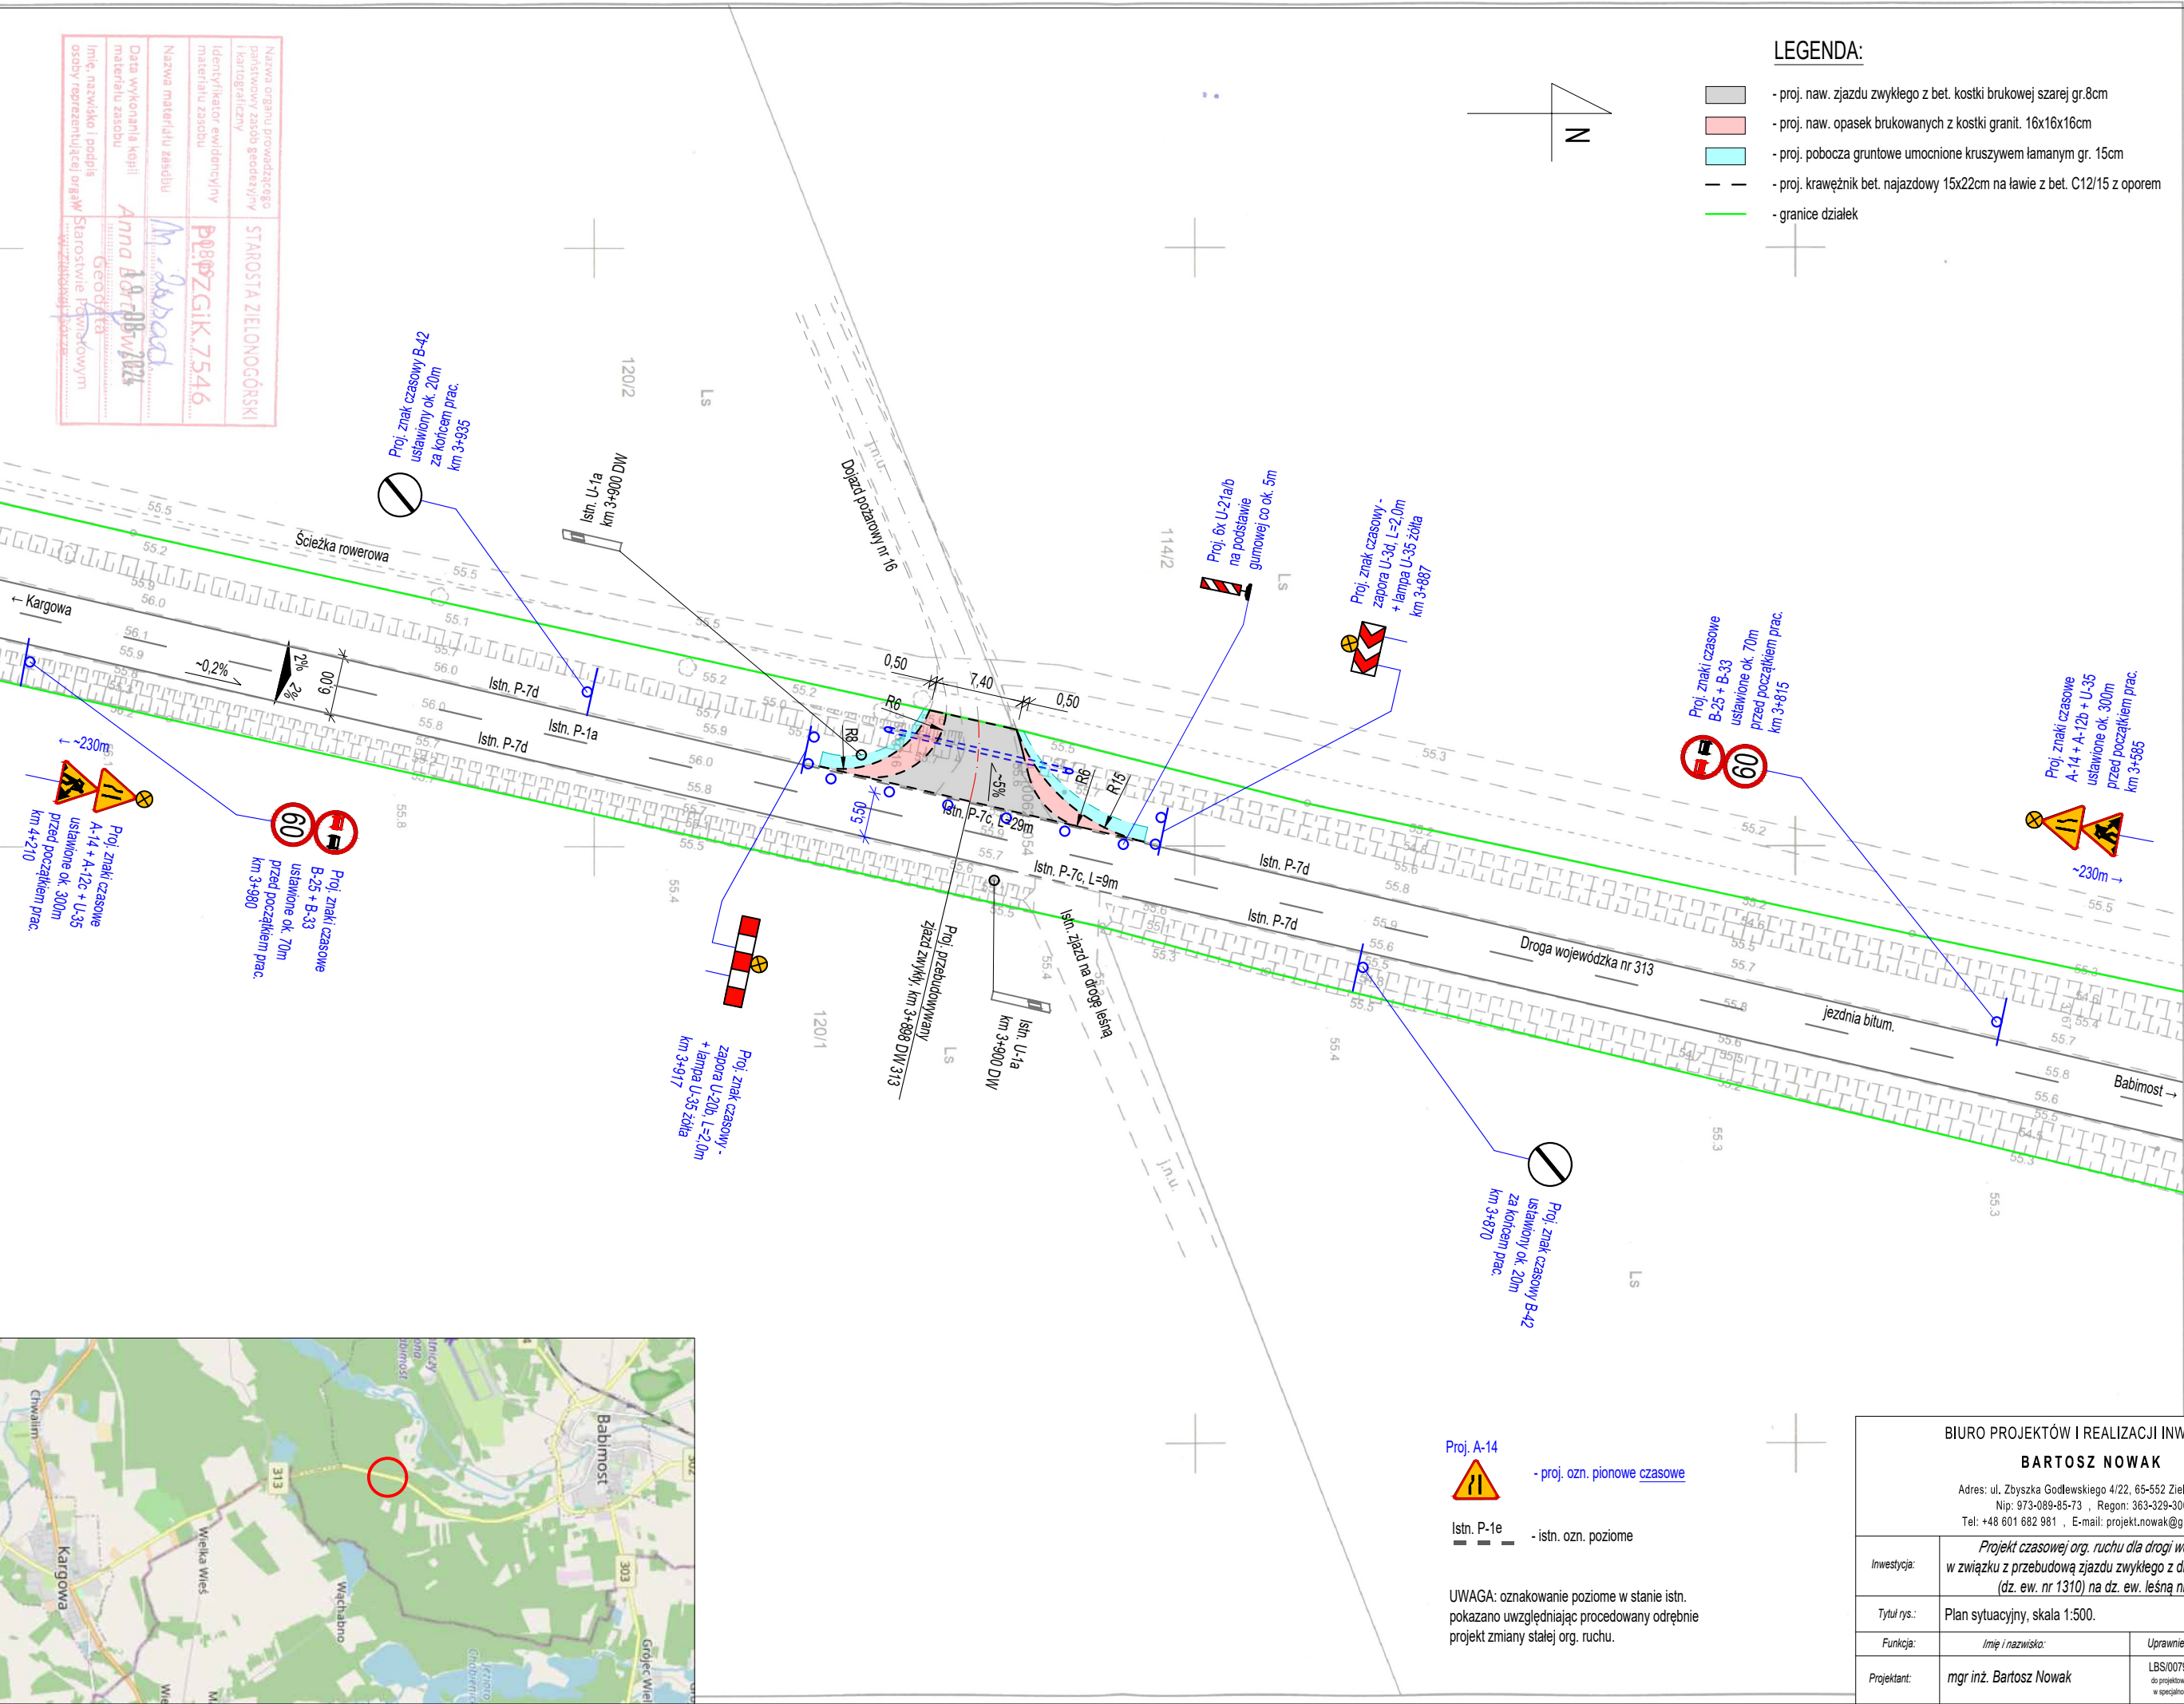

BIURO PROJEKTÓW I REALIZACJI INWESTYCJI

BARTOSZ NOWAK

Adres: ul. Zbyszka Godlewskiego 4/22, 65-552 Zielona Góra  
Nip: 973-089-85-73 , Regon: 363-329-300  
Tel: +48 601 682 981 , E-mail: projekt.nowak@gmail.com

|             |   |                                                                   |                |
|-------------|---|-------------------------------------------------------------------|----------------|
| Inwestycja: | Projekt czasowej org. ruchu dla drogi wojewódzkiej nr 313 w związku z przebudową zjazdu zwykłego z drogi wojewódzkiej nr 313 (dz. ew. nr 1310) na dz. ew. leśną nr 114/2 i 120/2. |                                                                   |                |
| Tytuł rys.: | Plan sytuacyjny, skala 1:500.   | Rys. PC1                                                          |                |
| Funkcja:    | Imię i nazwisko:   | Uprawnienia:                                                      | Data i podpis: |
| Projektant: | mgr inż. Bartosz Nowak   | LBS/0079/PBD/16 do projektowania bez ogr. w specjalności drogowej | 10.2024        |

Proj. A-14 - proj. ozn. pionowe czasowe

Istn. P-1e - istn. ozn. poziome

UWAGA: oznakowanie poziome w stanie istn. pokazano uwzględniając procedowany odrębnie projekt zmiany stałej org. ruchu.