


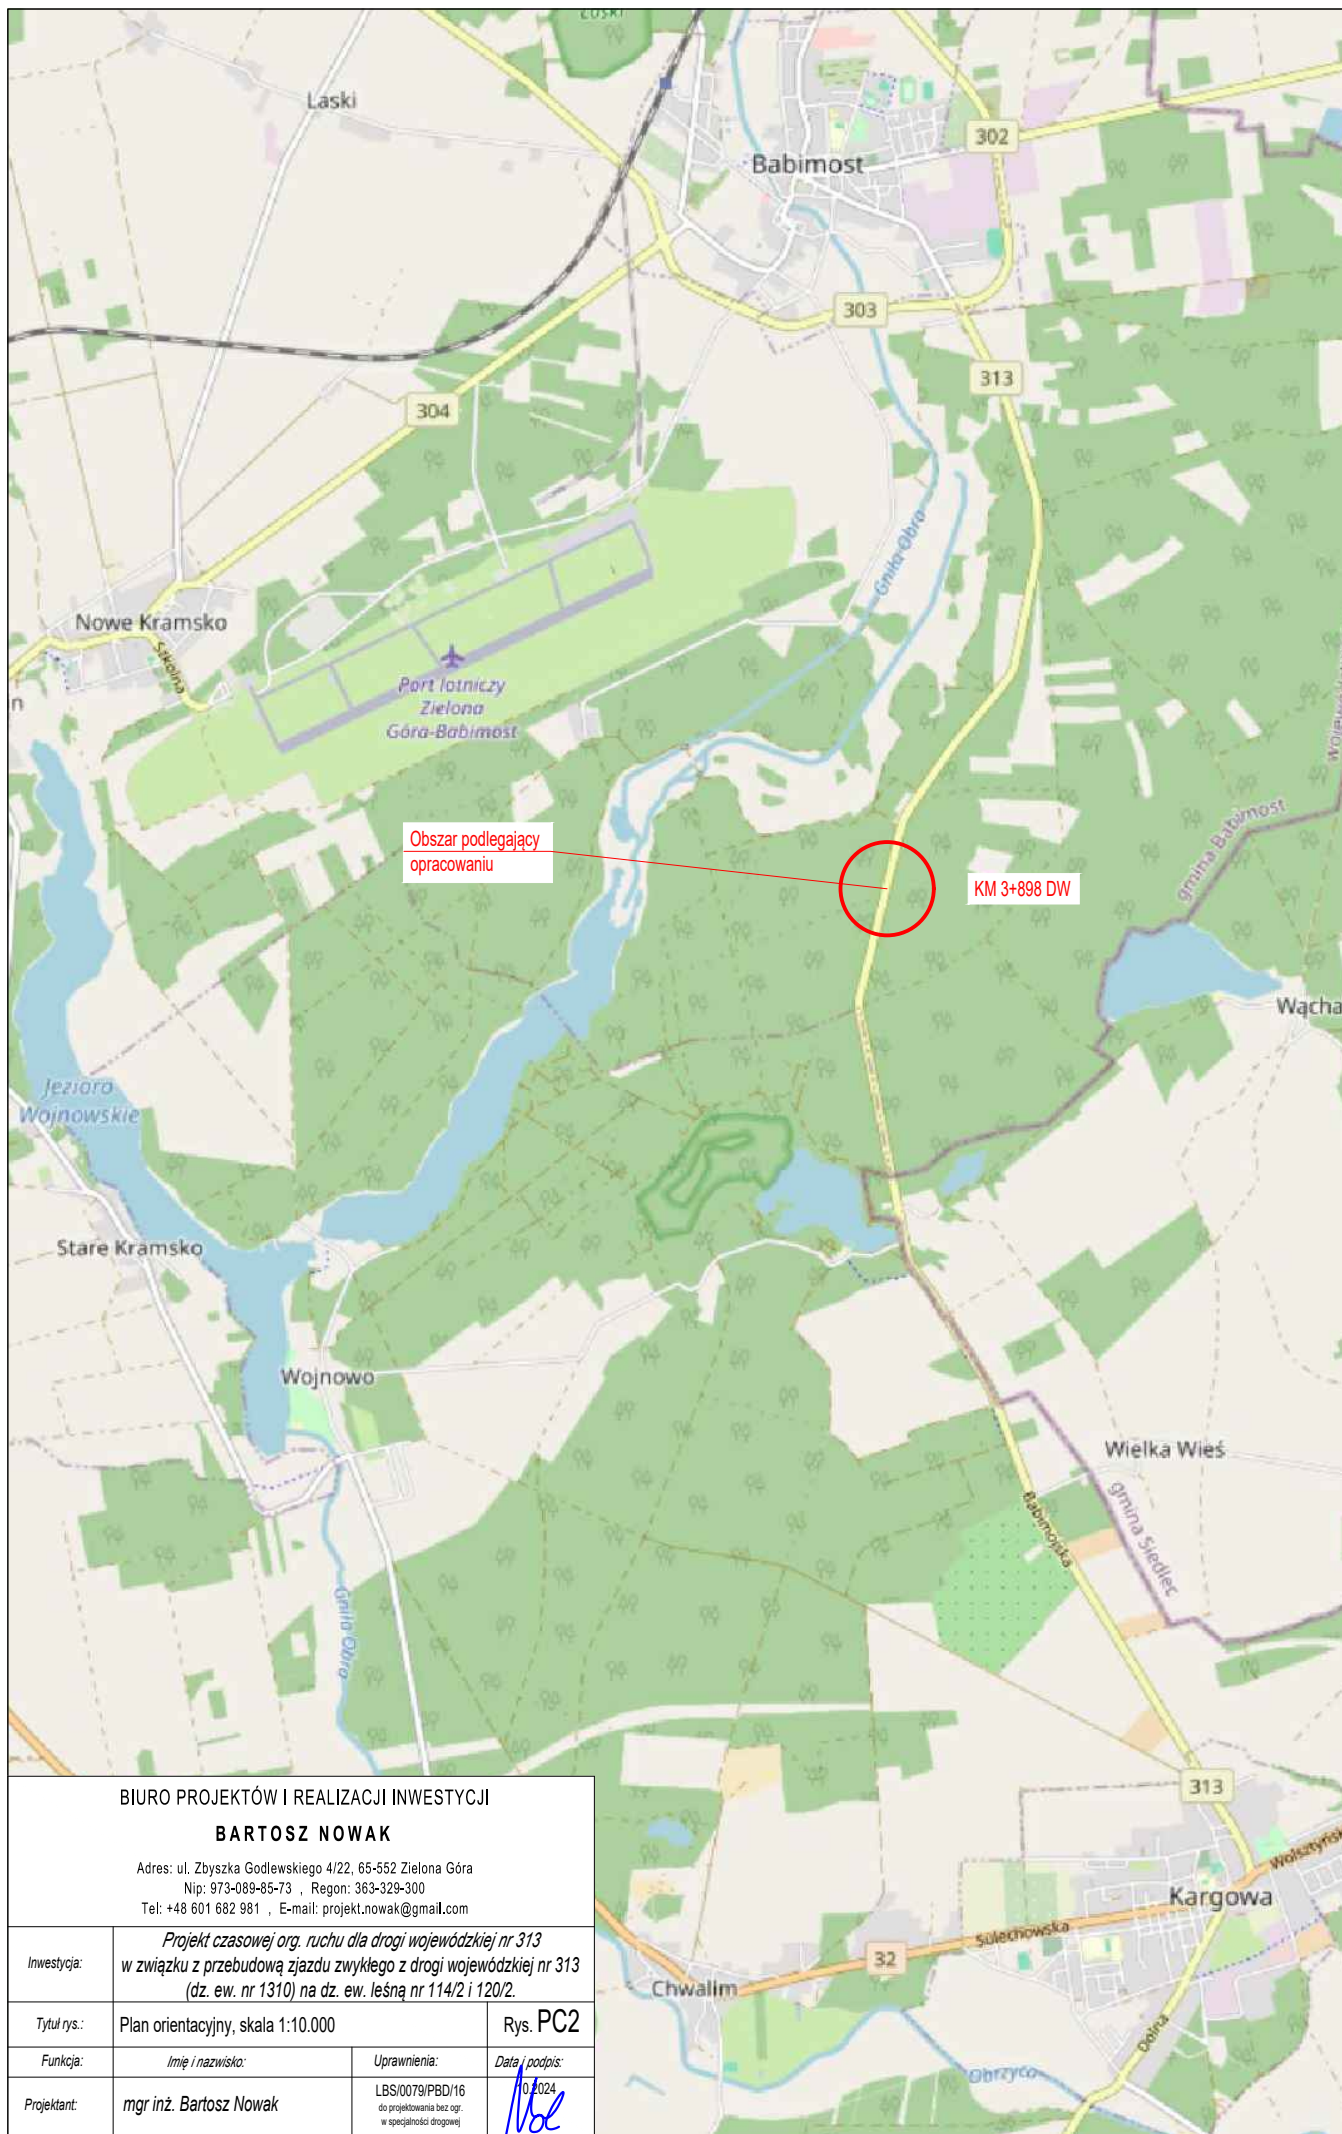

BIURO PROJEKTÓW I REALIZACJI INWESTYCJI  
**BARTOSZ NOWAK**

Adres: ul. Zbyszka Godlewskiego 4/22, 65-552 Zielona Góra  
Nip: 973-089-85-73 , Regon: 363-329-300  
Tel: +48 601 682 981 , E-mail: projekt.nowak@gmail.com

Inwestycja: *Projekt czasowej org. ruchu dla drogi wojewódzkiej nr 313 w związku z przebudową zjazdu zwykłego z drogi wojewódzkiej nr 313 (dz. ew. nr 1310) na dz. ew. leśną nr 114/2 i 120/2.*

Tytuł rys.: Plan orientacyjny, skala 1:10.000

Rys. PC2

Funkcja: Imię i nazwisko:

Uprawnienia:

Data i podpis:

Projektant: mgr inż. Bartosz Nowak

LBS/0079/PBD/16  
do projektowania bez ogr.  
w specjalności drogowej

10.2024  
*Nol*