
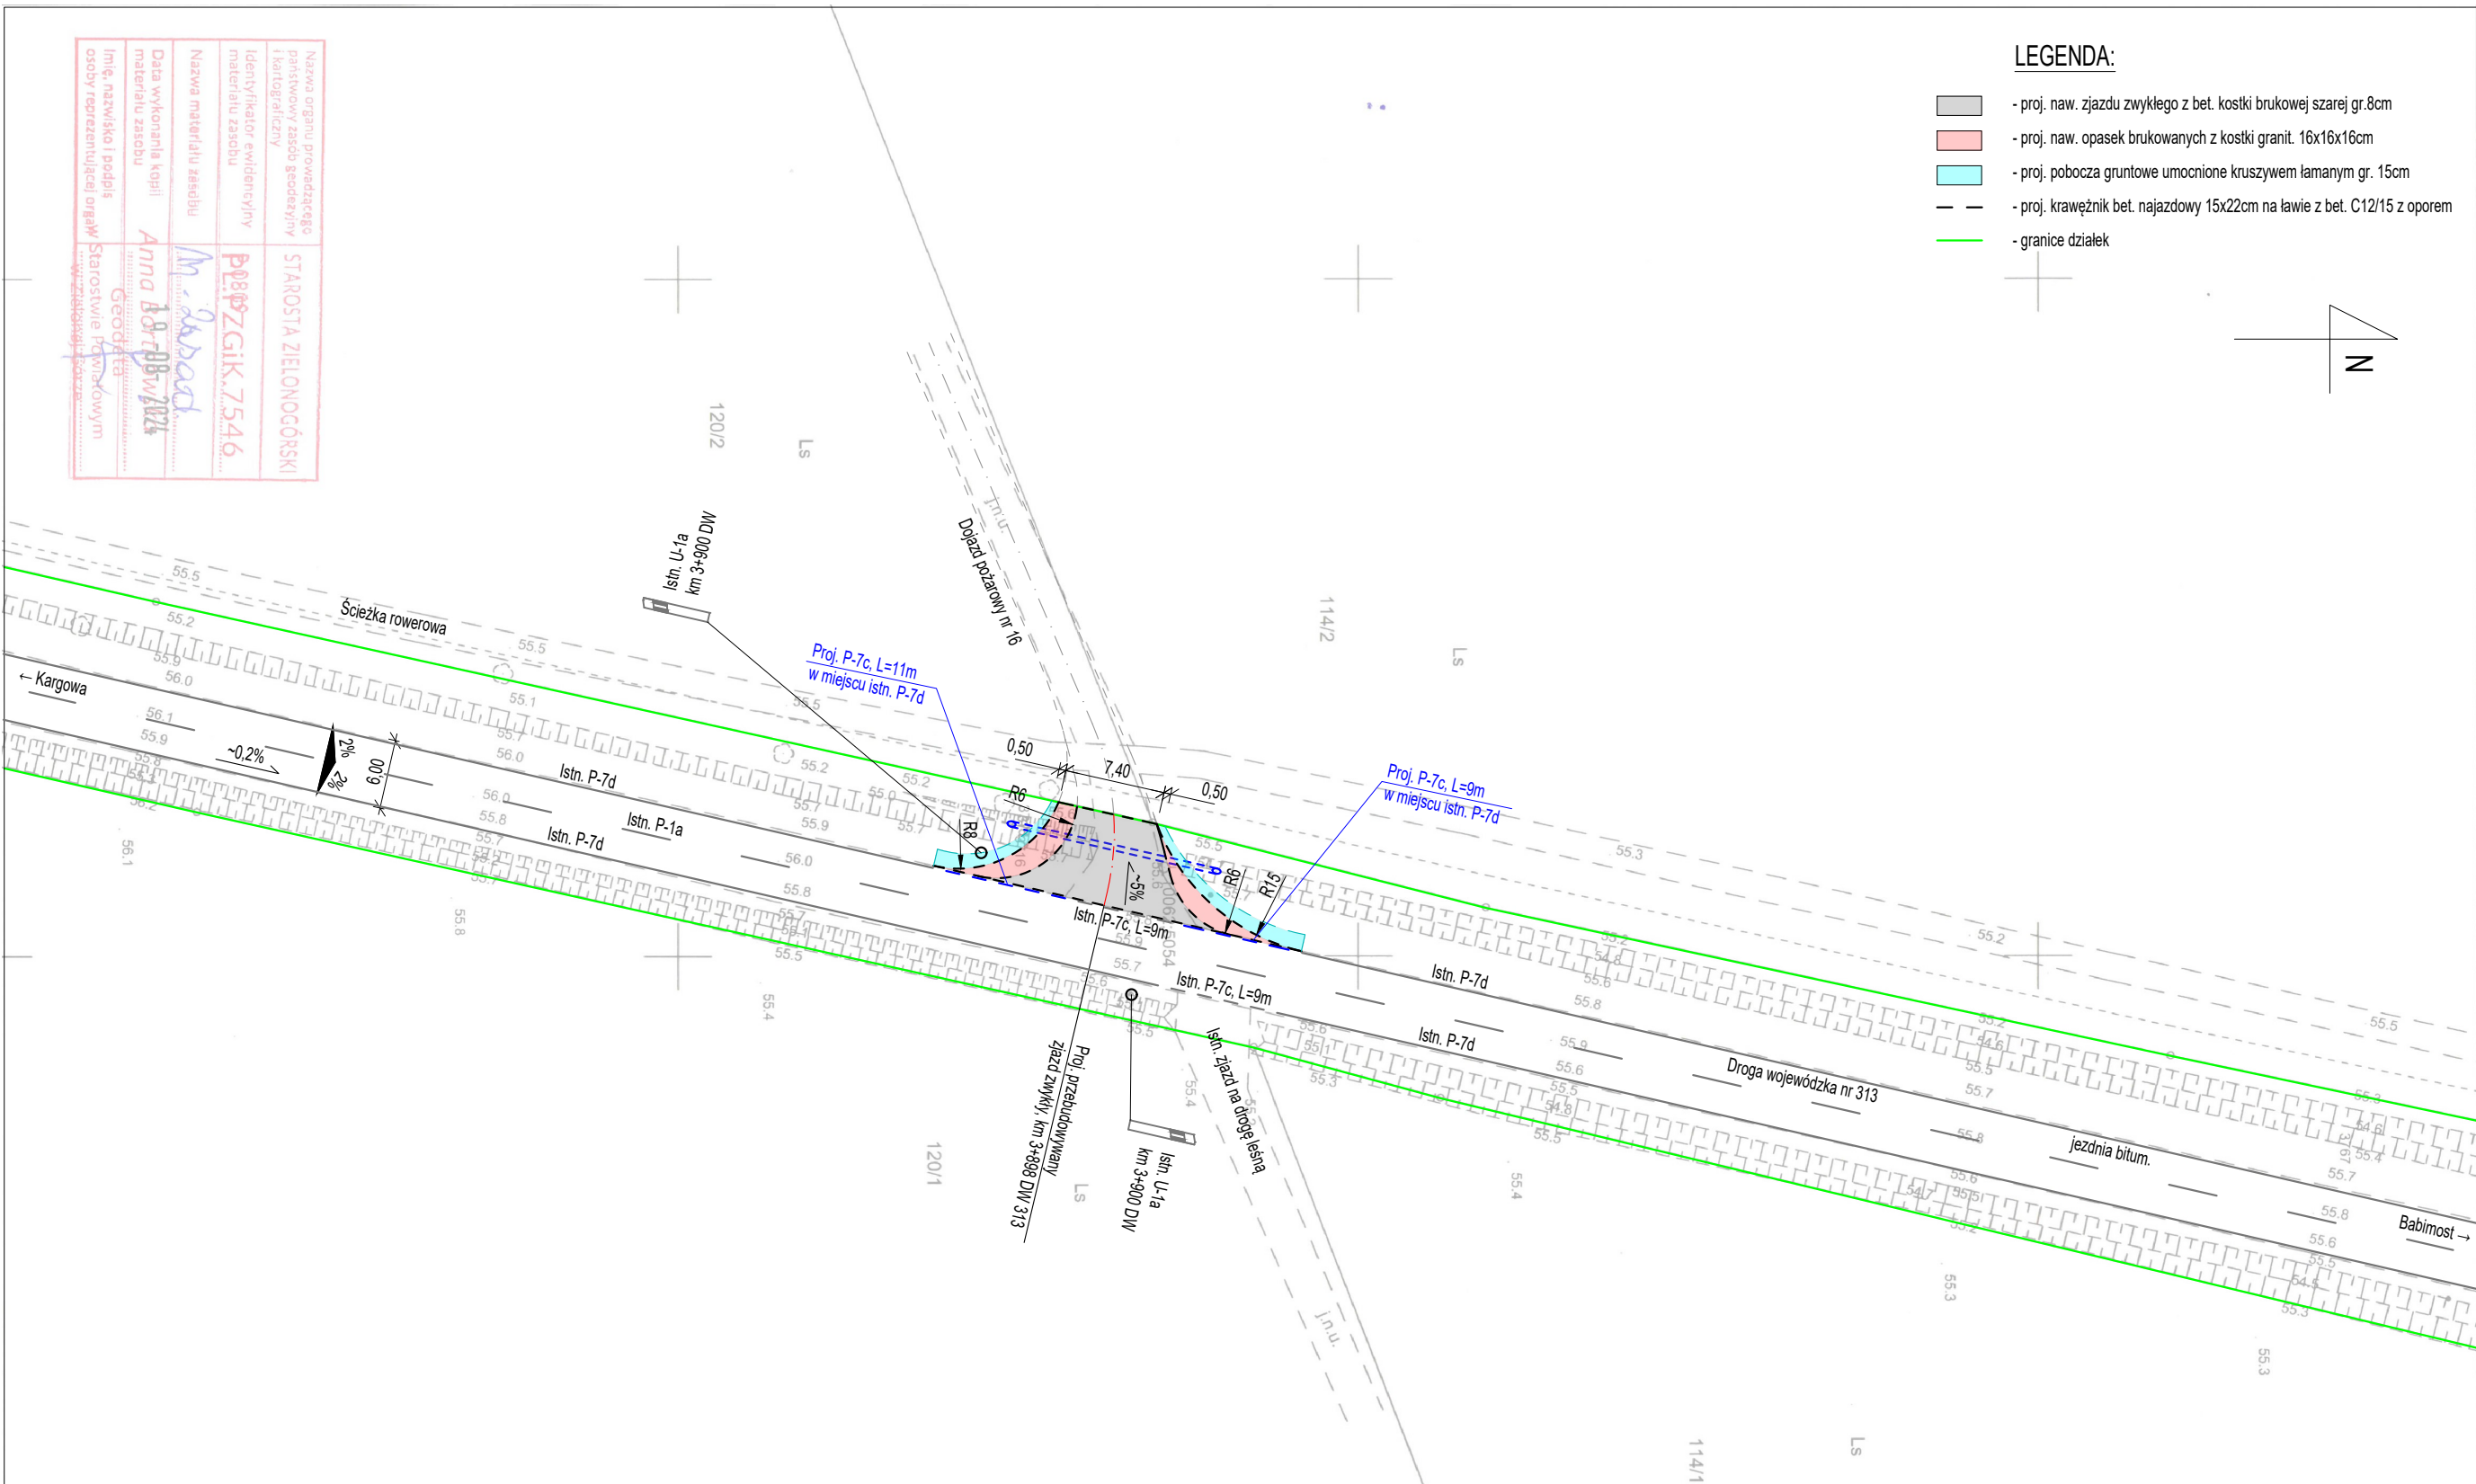



LEGENDA:

- proj. naw. zjazdu zwykłego z bet. kostki brukowej szarej gr.8cm
- proj. naw. opasek brukowanych z kostki granit. 16x16x16cm
- proj. pobocza gruntowe umocnione kruszywem łamanym gr. 15cm
- proj. krawężnik bet. najazdowy 15x22cm na ławie z bet. C12/15 z oporem
- granice działek

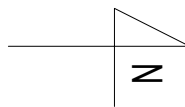

Istn. P-1e - istn. ozn. poziome

Istn. P-1e - proj. ozn. poziome

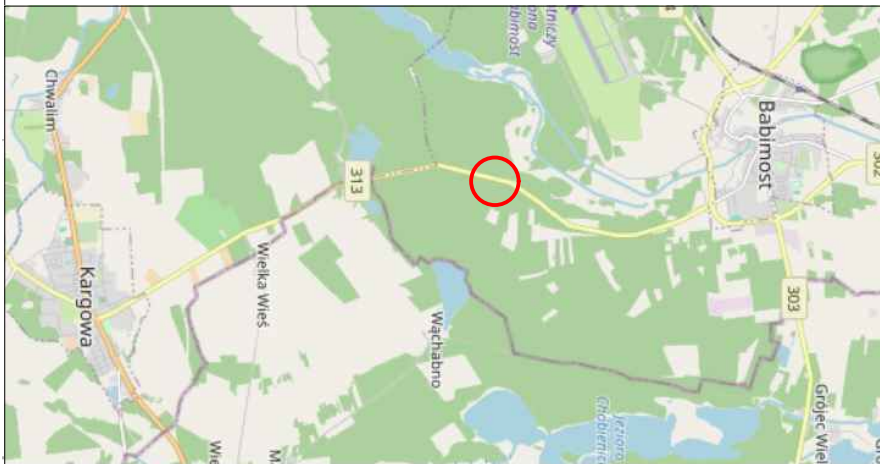

BIURO PROJEKTÓW I REALIZACJI INWESTYCJI

BARTOSZ NOWAK

Adres: ul. Zbyszka Godlewskiego 4/22, 65-552 Zielona Góra

Nip: 973-089-85-73 , Regon: 363-329-300

Tel: +48 601 682 981 , E-mail: projekt.nowak@gmail.com

Investycja:	Projekt zmiany stałej org. ruchu dla drogi wojewódzkiej nr 313 w związku z przebudową zjazdu zwykłego z drogi wojewódzkiej nr 313 (dz. ew. nr 1310) na dz. ew. leśną nr 114/2 i 120/2.		
Tytuł rys.:	Plan sytuacyjny, skala 1:500.		Rys. PS1
Funkcja:	Imię i nazwisko:	Uprawnienia:	Data i podpis:
Projektant:	mgr inż. Bartosz Nowak	LBS/0079/PBD/16 do projektowania bez og. w specjalności drogowej	10.2024