


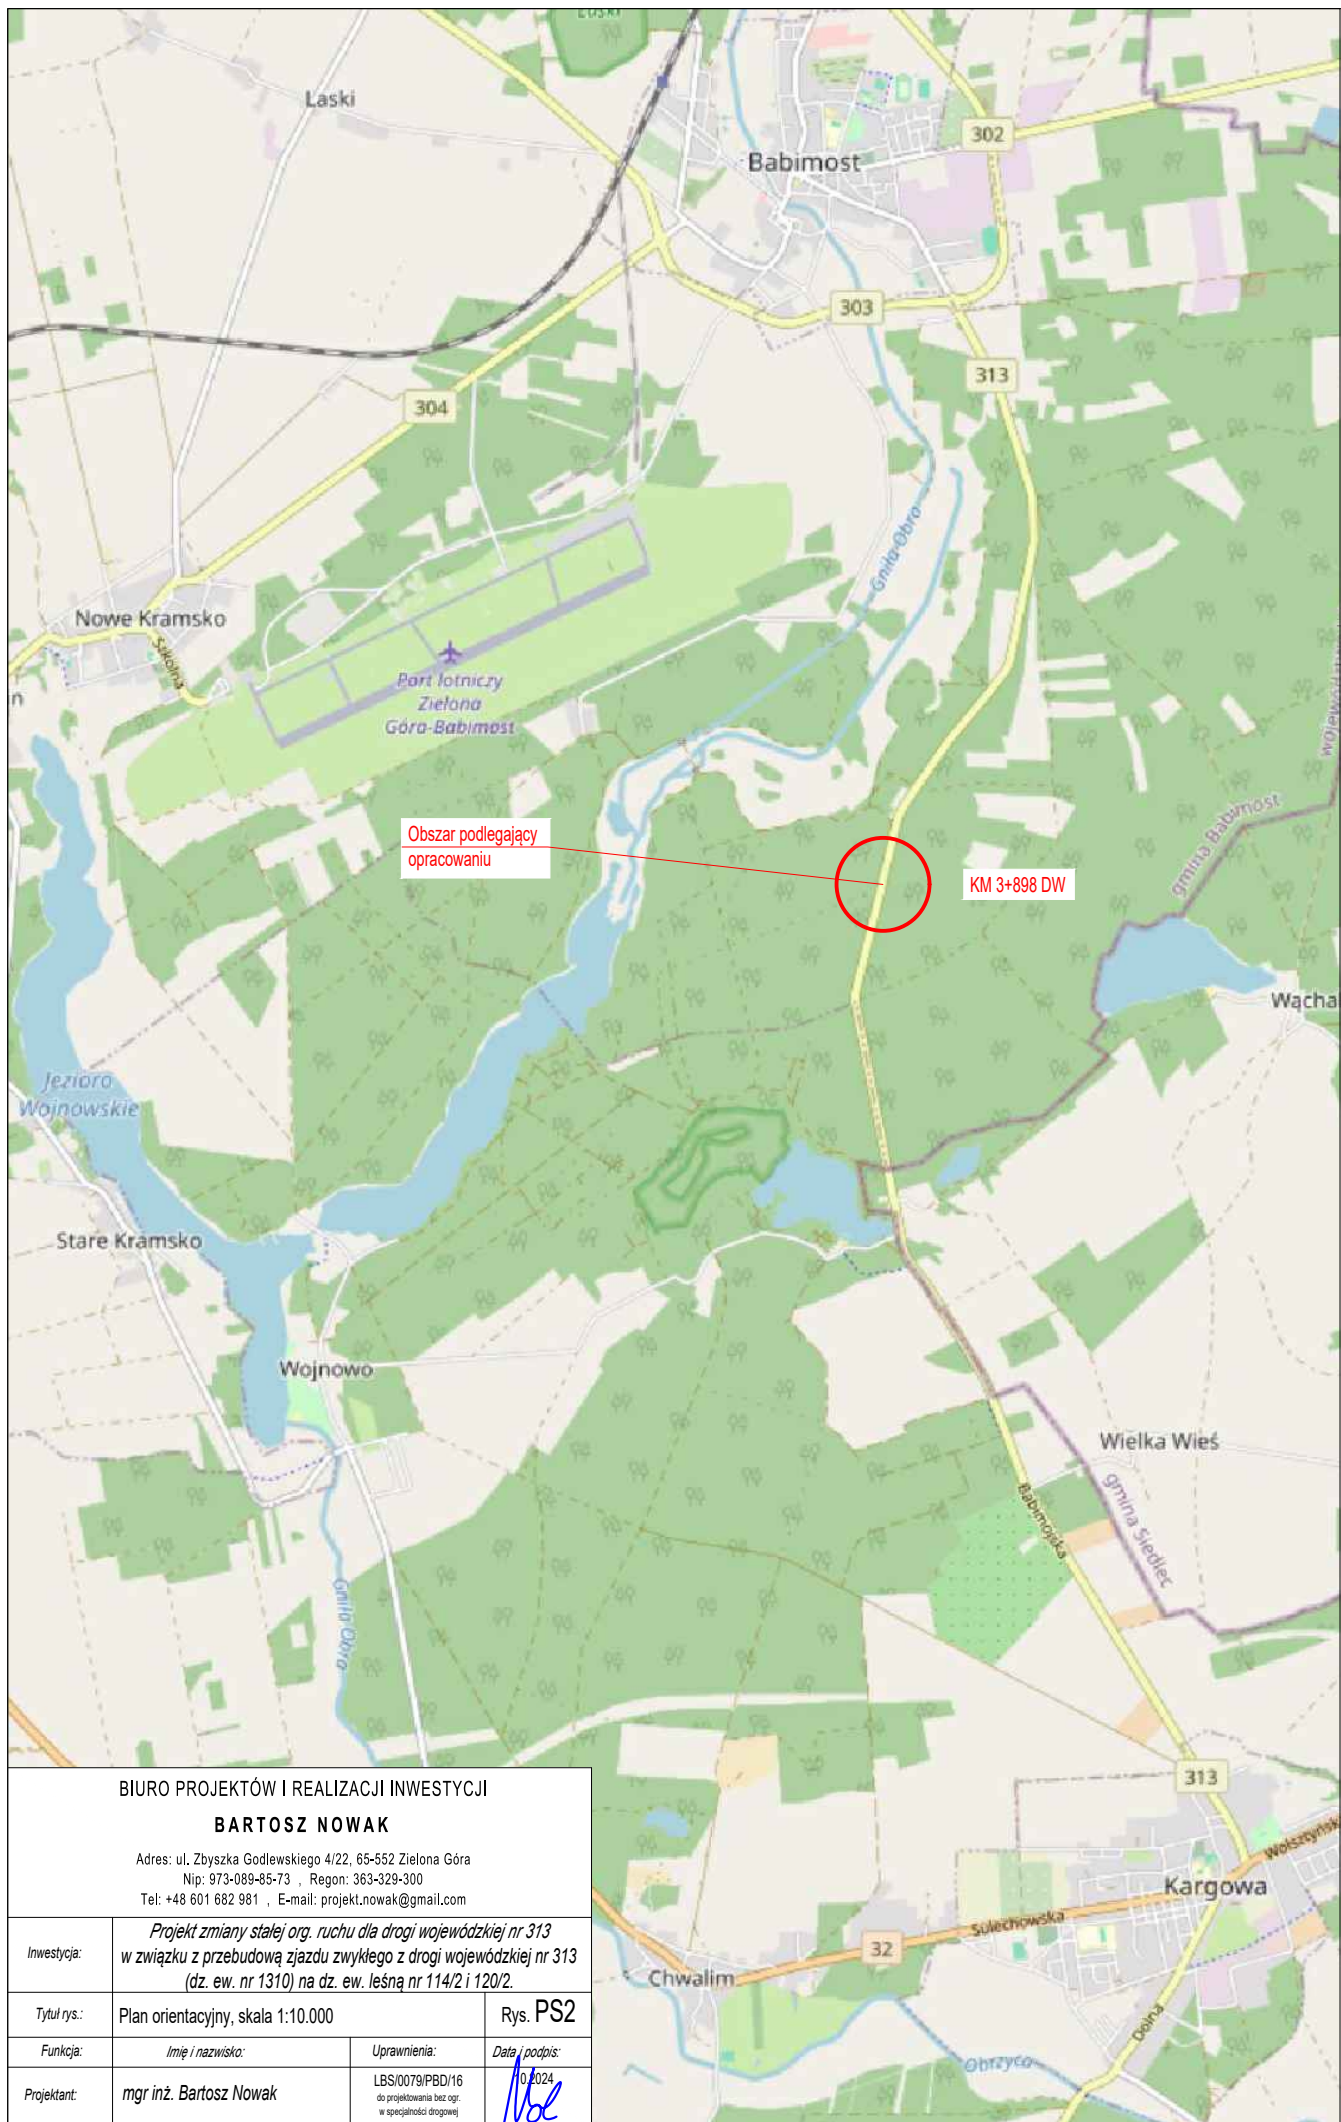

|                                                           |   |                                                                          |                |
|-----------------------------------------------------------|---|--------------------------------------------------------------------------|----------------|
| BIURO PROJEKTÓW I REALIZACJI INWESTYCJI                   |   |                                                                          |                |
| BARTOSZ NOWAK                                             |   |                                                                          |                |
| Adres: ul. Zbyszka Godlewskiego 4/22, 65-552 Zielona Góra |   |                                                                          |                |
| Nip: 973-089-85-73 , Regon: 363-329-300                   |   |                                                                          |                |
| Tel: +48 601 682 981 , E-mail: projekt.nowak@gmail.com    |   |                                                                          |                |
| Inwestycja:                                               | Projekt zmiany stałej org. ruchu dla drogi wojewódzkiej nr 313 w związku z przebudową zjazdu zwykłego z drogi wojewódzkiej nr 313 (dz. ew. nr 1310) na dz. ew. leśną nr 114/2 i 120/2. |                                                                          |                |
| Tytuł rys.:                                               | Plan orientacyjny, skala 1:10.000   | Rys. PS2                                                                 |                |
| Funkcja:                                                  | Imię i nazwisko:   | Uprawnienie:                                                             | Data / podpis: |
| Projektant:                                               | mgr inż. Bartosz Nowak   | LBS/0079/IPBD/16<br>do projektowania bez ogr.<br>w specjalności drogowej | 10.02.2024<br> |