



LEGENDA:

- proj. naw. zjazdu zwykłego z bet. kostki brukowej szarej gr.8cm
- proj. naw. opasek brukowanych z kostki granit. 16x16x16cm
- proj. pobocza gruntowe umocnione kruszywem łamanym gr. 15cm
- proj. krawężnik bet. najazdowy 15x22cm na ławie z bet. C12/15 z oporem
- granice działek

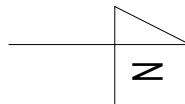

Proj. przepust z rury PEHD SN8 DN400 L=16m
wraz z oczyszczeniem dna i skarp istn. rowu
z obu stron i obrukowaniem wlotu i wylotu brukowcem
(w miejscu istn. przepustu bet. DN400 L=7m)

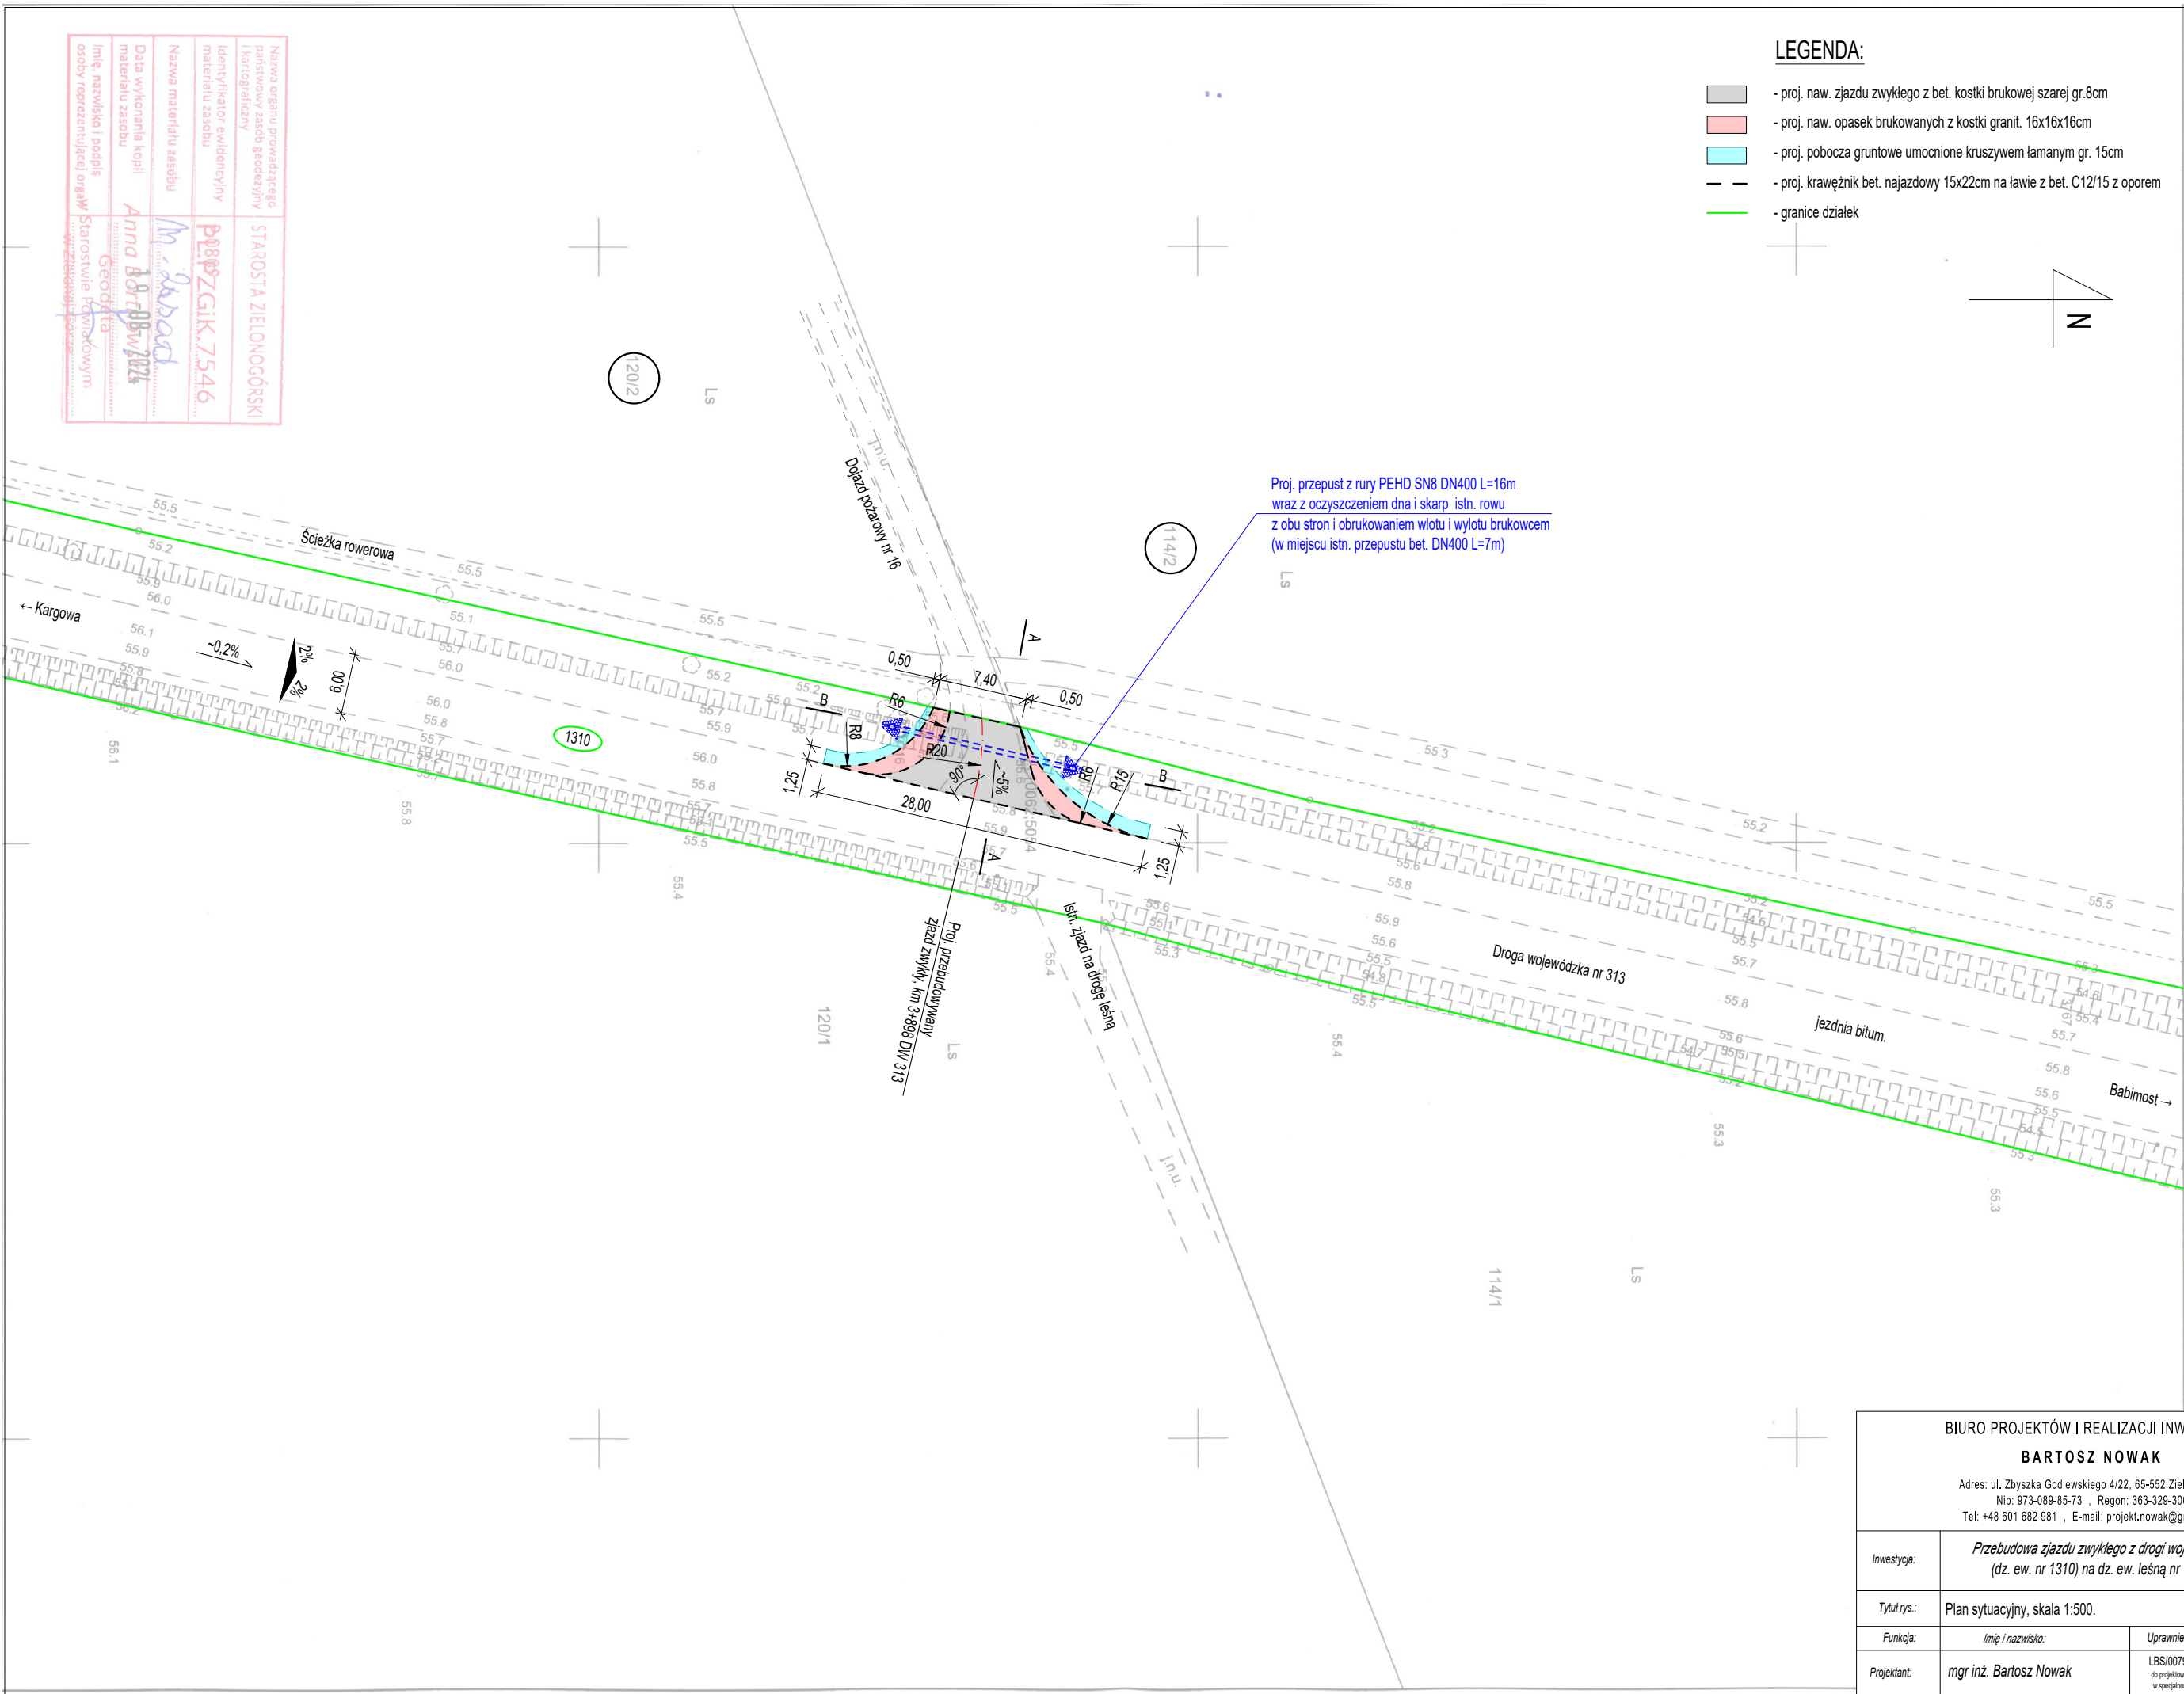

BIURO PROJEKTÓW I REALIZACJI INWESTYCJI

BARTOSZ NOWAK

Adres: ul. Zbyszka Godlewskiego 4/22, 65-552 Zielona Góra

Nip: 973-089-85-73 , Regon: 363-329-300

Tel: +48 601 682 981 , E-mail: projekt.nowak@gmail.com

Inwestycja:	Przebudowa zjazdu zwykłego z drogi wojewódzkiej nr 313 (dz. ew. nr 1310) na dz. ew. leśną nr 114/2 i 120/2.		
Tytuł rys.:	Plan sytuacyjny, skala 1:500.	Rys. 1	
Funkcja:	Imię i nazwisko:	Uprawnienia:	Data i podpis:
Projektant:	mgr inż. Bartosz Nowak	LBS/0079/PBD/16 do projektowania bez op. w specjalności drogowej	10.2024