

Zielona Góra, 06 listopada 2024

WUZ.410.164.2024

PGL Lasy Państwowe Nadleśnictwo Babimost
ul. Leśna 17
66-110 Babimost

Działając na podstawie art. 29 ust. 3, ustawy z dnia 21 marca 1985 r. o drogach Publicznych (t.j. Dz.U. z 2024 r. poz. 320), odpowiadając na wniosek z dnia 22.10.2024 r. (data wpływu 22.10.2024 r.) o uzgodnienie projektu przebudowy zjazdu zwykłego dwukierunkowego do działki nr ewid. 114/2 i 120/2 (wykorzystywanej na cele leśne) z drogi wojewódzkiej nr 313 (dz. nr ewid. 1310) obręb 0005 Nowe Kramsko, gmina Babimost, uzgadniam bez uwag przedłożony projekt (stanowiący integralną część pisma) oraz wyrażam zgodę na dysponowanie nieruchomością nr ewid. 1310, w myśl przepisów Prawa budowlanego.

Krzysztof Kocik
Z-ca Dyrektora ds. Zarządzania
Drogami i Dokumentacji
Zarządu Dróg Wojewódzkich
w Zielonej Górze

podpisano certyfikowanym podpisem elektronicznym

Sprawę prowadzi i wyjaśnień udzieli Klaudia Boczar, tel. 68 328 0300 wew. 378. e-mail: k.boczar@zdw.zgora.pl

Otrzymują:

1. Adresat pełnomocnik: Pan Bartosz Nowak, ul. Zbyszka Godlewskiego 4/22, 65-552 Zielona Góra
2. aa K.B.

Do wiadomości:

- RDW Zielona Góra

Potwierdzam zgodność kopii wydruku z dokumentem elektronicznym:

Identyfikator dokumentu	120300.351284.402881
Nazwa dokumentu	uzgodnienie projektu.pdf
Tytuł dokumentu	uzgodnienie projektu
Sygnatura dokumentu	WUZ.410.164.2024
Data dokumentu	2024-11-06
Skrót dokumentu	B540C21B875BA06F796AC8DAF8E166069D90919C
Wersja dokumentu	1.5
Data podpisu	2024-11-06 09:56:17
Podpisane przez	Krzysztof Marcin Kocik Z-ca Dyrektora ds Zarządzania Drogami i Dokumentacji
Rodzaj certyfikatu	Certyfikat kwalifikowany podpisu elektronicznego


EZD 3.124.70.69.

Data wydruku: 2024-11-06

Autor wydruku: Boczar Klaudia (Pomoc administracyjna)

LEGENDA:

- proj. naw. zjazdu zwykłego z bet. kostki brukowej szarej gr.8cm
- proj. naw. opasek brukowanych z kostki granit. 16x16x16cm
- proj. pobocza gruntowe umocnione kruszywem łamanym gr. 15cm
- proj. krawężnik bet. najazdowy 15x22cm na lawie z bet. C12/15 z oporem
- granice działek

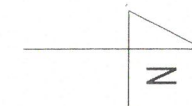


Zarząd Województwa Lubuskiego
Zarząd Dróg Wojewódzkich
uzgadnia z uwagami, bez uwag
jak w decyzji, piśmie nr:
WUZ 410.164.2024
z dn. 06.11.2024 podpis

Z-ca DYREKTORA
ds. Zarządzania Drogi i Dokumentacji

Krzysztof Kocił

Proj. przepust z rury PEHD SN8 DN400 L=16m
wraz z oczyszczeniem dna i skarp istn. rowu
z obu stron i obrukowaniem wlotu i wylotu brukowcem
(w miejscu istn. przepustu bet. DN400 L=7m)

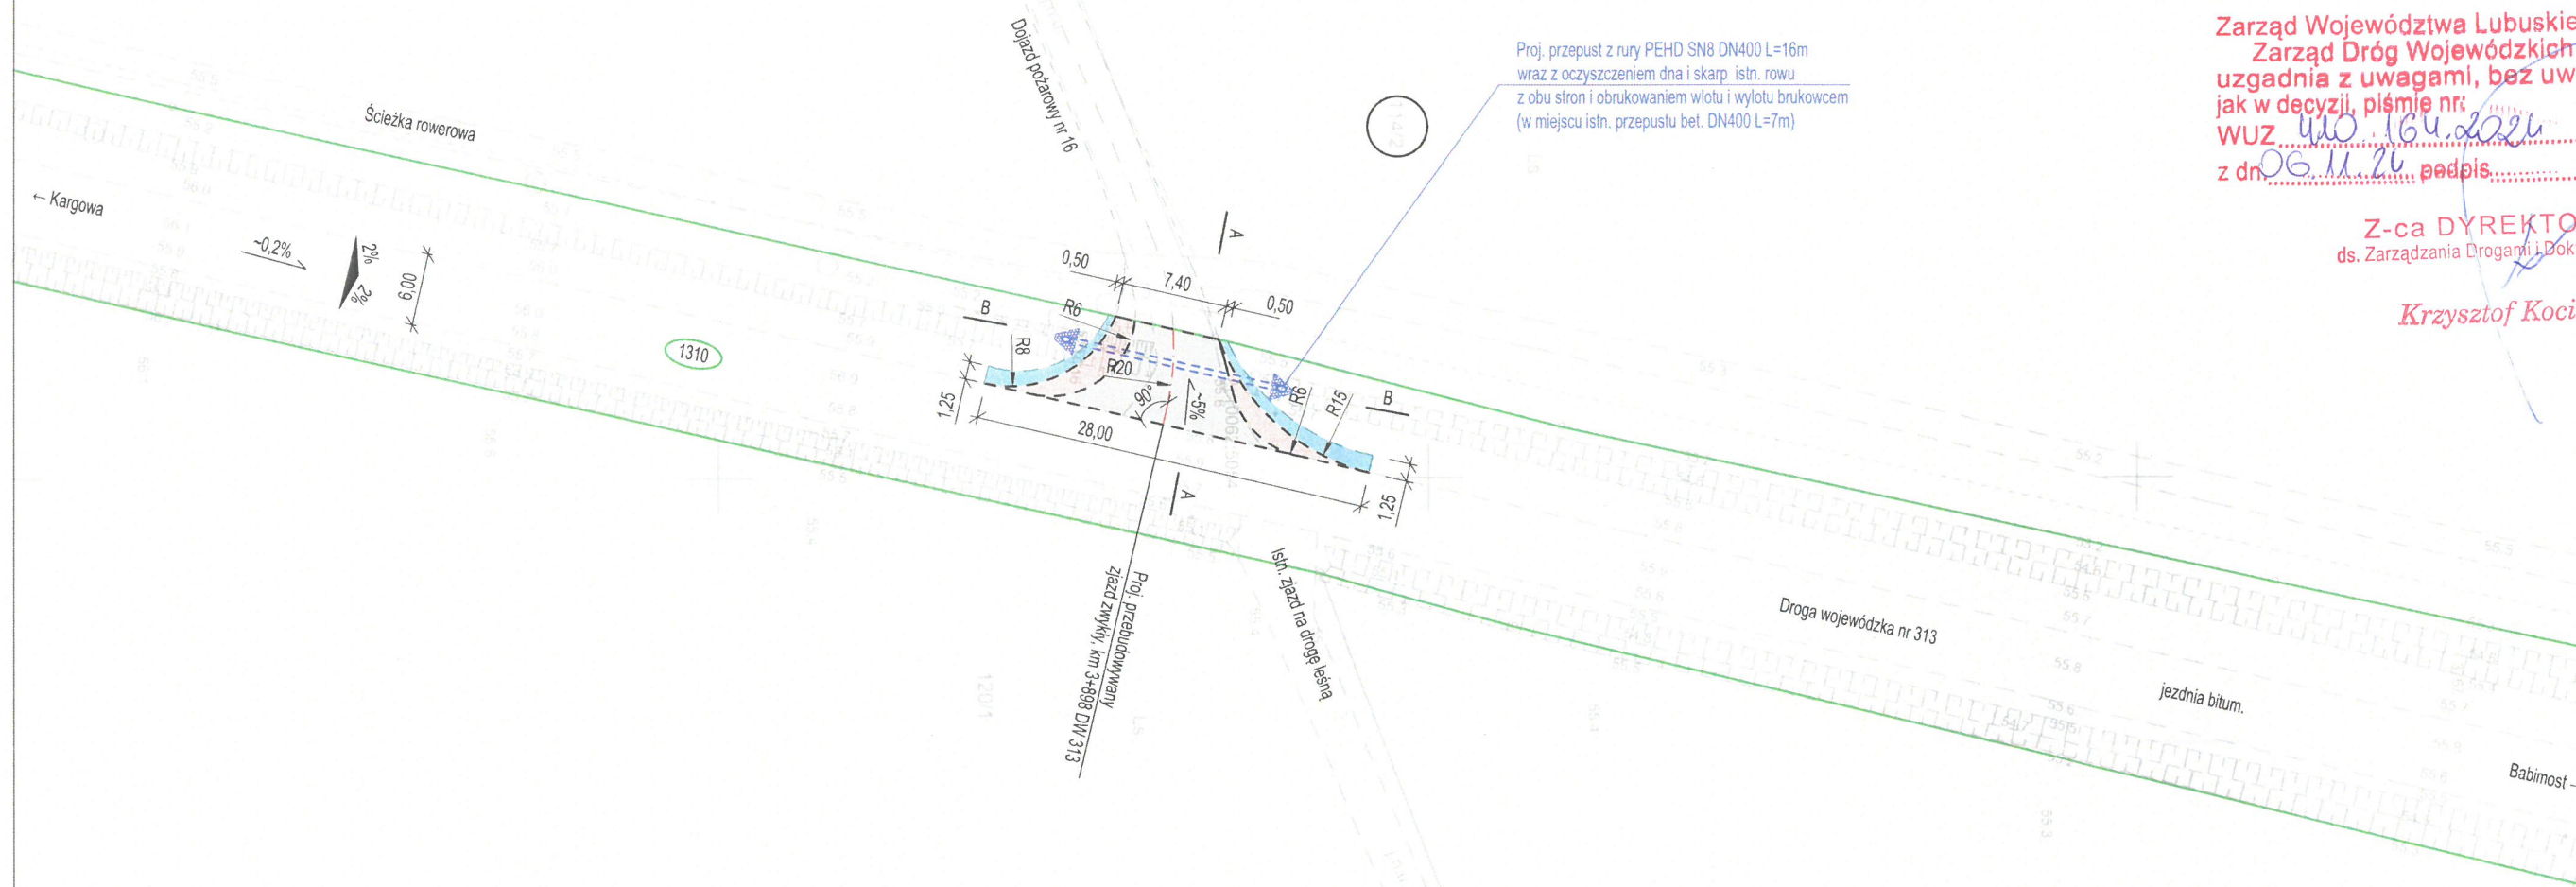

BIURO PROJEKTÓW I REALIZACJI INWESTYCJI
BARTOSZ NOWAK

Adres: ul. Zbyszka Godlewskiego 4/22, 65-552 Zielona Góra
Nip: 973-089-85-73 , Regon: 363-329-300
Tel: +48 601 682 981 , E-mail: projekt.nowak@gmail.com

Inwestycja:	Przebudowa zjazdu zwykłego z drogi wojewódzkiej nr 313 (dz. ew. nr 1310) na dz. ew. leśną nr 114/2 i 120/2.		
Tytuł rys.:	Plan sytuacyjny, skala 1:500.	Rys. 1	
Funkcja:	Imię i nazwisko:	Uprawnienia:	Data i podpis:
Projektant:	mgr inż. Bartosz Nowak	LBS/0079/PBD/16 do projektowania bez og w sprawie drogi	10.11.2024