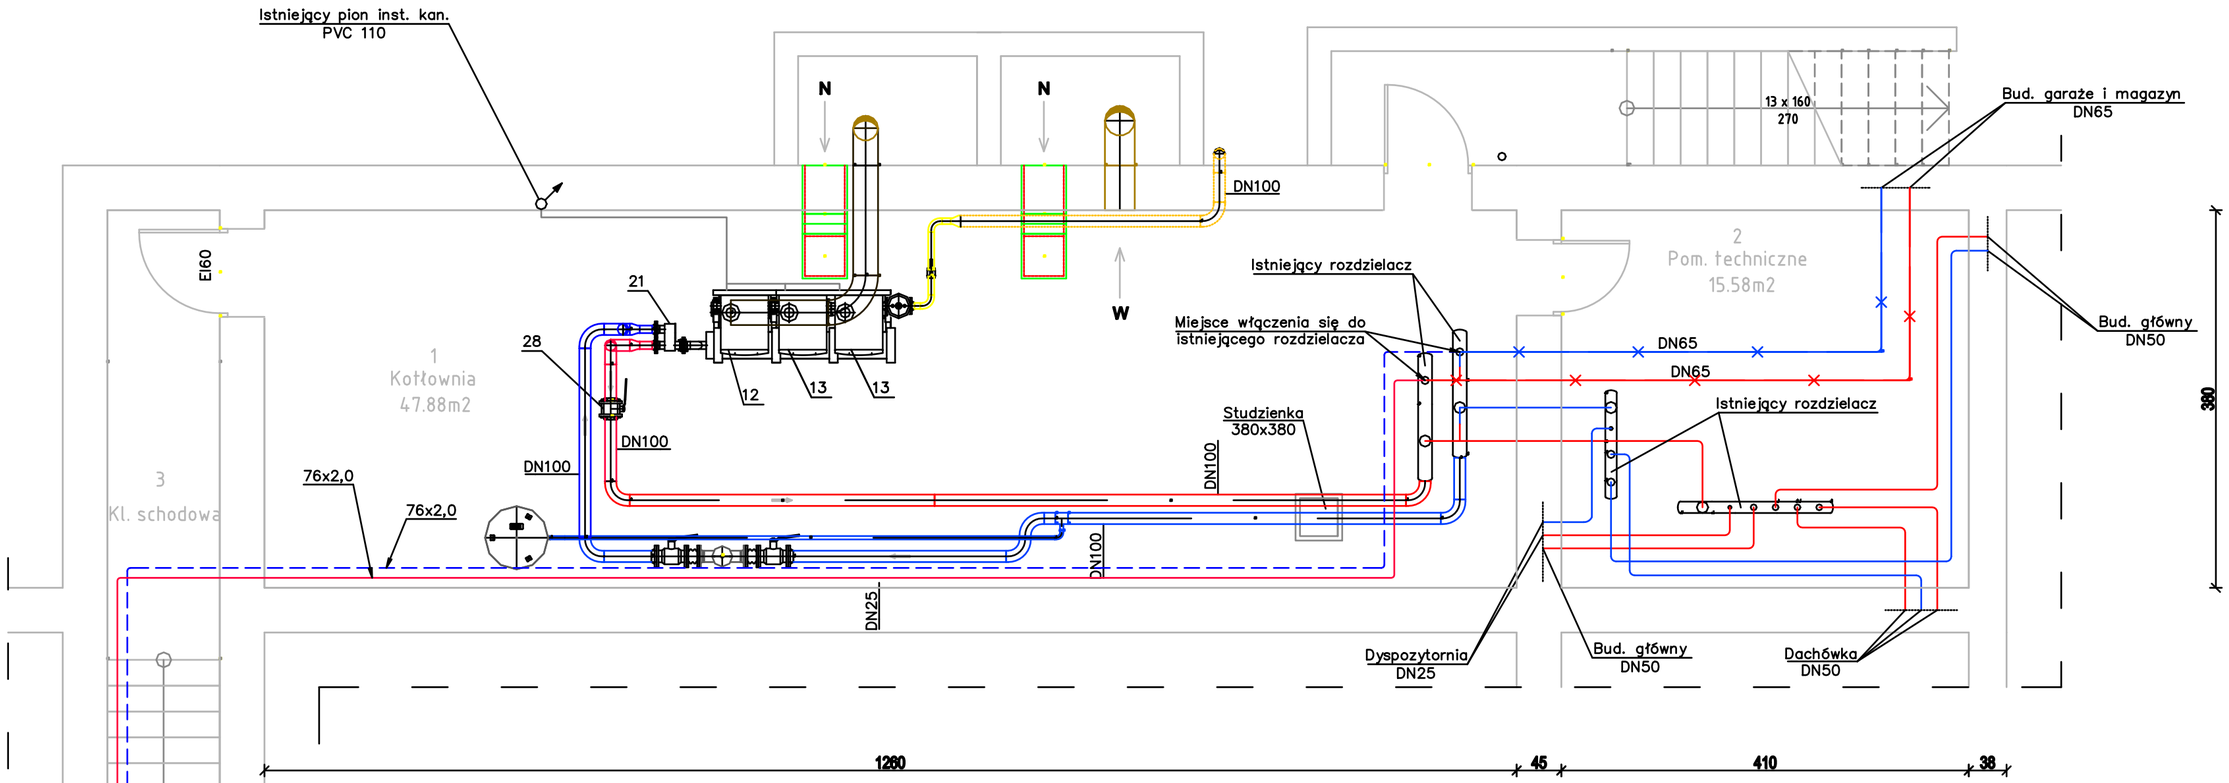

Lp.	Symbol	Opis	Suma
12	MCA 90 iniControl	Kocioł gazowy, wiszący kondensacyjny, De Dietrich 89,5 kW	2szt.
13	MCA 90 iSystem	Kocioł gazowy, wiszący kondensacyjny, De Dietrich 89,5 kW	1szt.
3		Filtr, DE DIETRICH, DN50	1szt.
21	GV 46	Sprzęgło hydrauliczne, De Dietrich, DN32	1szt.
26		Zawór kulowy, Efar, DN50	1szt.
28		Zawór kulowy, kołnierzowy, Efar, DN100	2szt.
36	FOM	Filtroodmulnik magnetyczny FOM DN 100, Thermo	1szt.
38	Reflex N 300, 6 bar, gray	Reflex N 300, Reflex	1szt.
36	FOM	Filtroodmulnik magnetyczny FOM DN 100, Thermo	1szt.

Przewody projektowane

- Instalacja c.o. Zasilanie
- Instalacja c.o. Powrót

Przewody istniejące

- Instalacja c.o. Zasilanie
- Instalacja c.o. Powrót
- Przewód elektryczny
- Nawiew
- Instalacja gazowa
- Wywiew

Przewody istniejące

- Instalacja gazowa
- Kondensat
- Spaliny
- Instalacja c.o. Zasilanie do likwidacji
- Instalacja c.o. Powrót do likwidacji

INWESTOR	KPPSP w Kościanie ul. Ks. Bączkowskiego 5A 64-000 Kościan	OBIEKT	Przebudowa garażu budynku KPPSP w Kościanie — RYS. nr 1
PROJEKTANT	mgr inż. Damian Łopuszewski nr upr. WKP/0386/ZOOS/11	TEMAT RYS.	Instalacja c.o.
PROJEKTANT	mgr inż. Aleksander Heller nr upr. 273/81/LO	LOKALIZACJA	Gmina Kościan, obręb Kościan 64-000 Kościan ul. Ks. Bączkowskiego 5A dz. nr 1818
DATA 02.2017r.	SKALA 1:50		***Rzut piwnic***