SĄD REJONOWY W PUŁAWACH **RZUT II PIĘTRA** SKALA 1:100

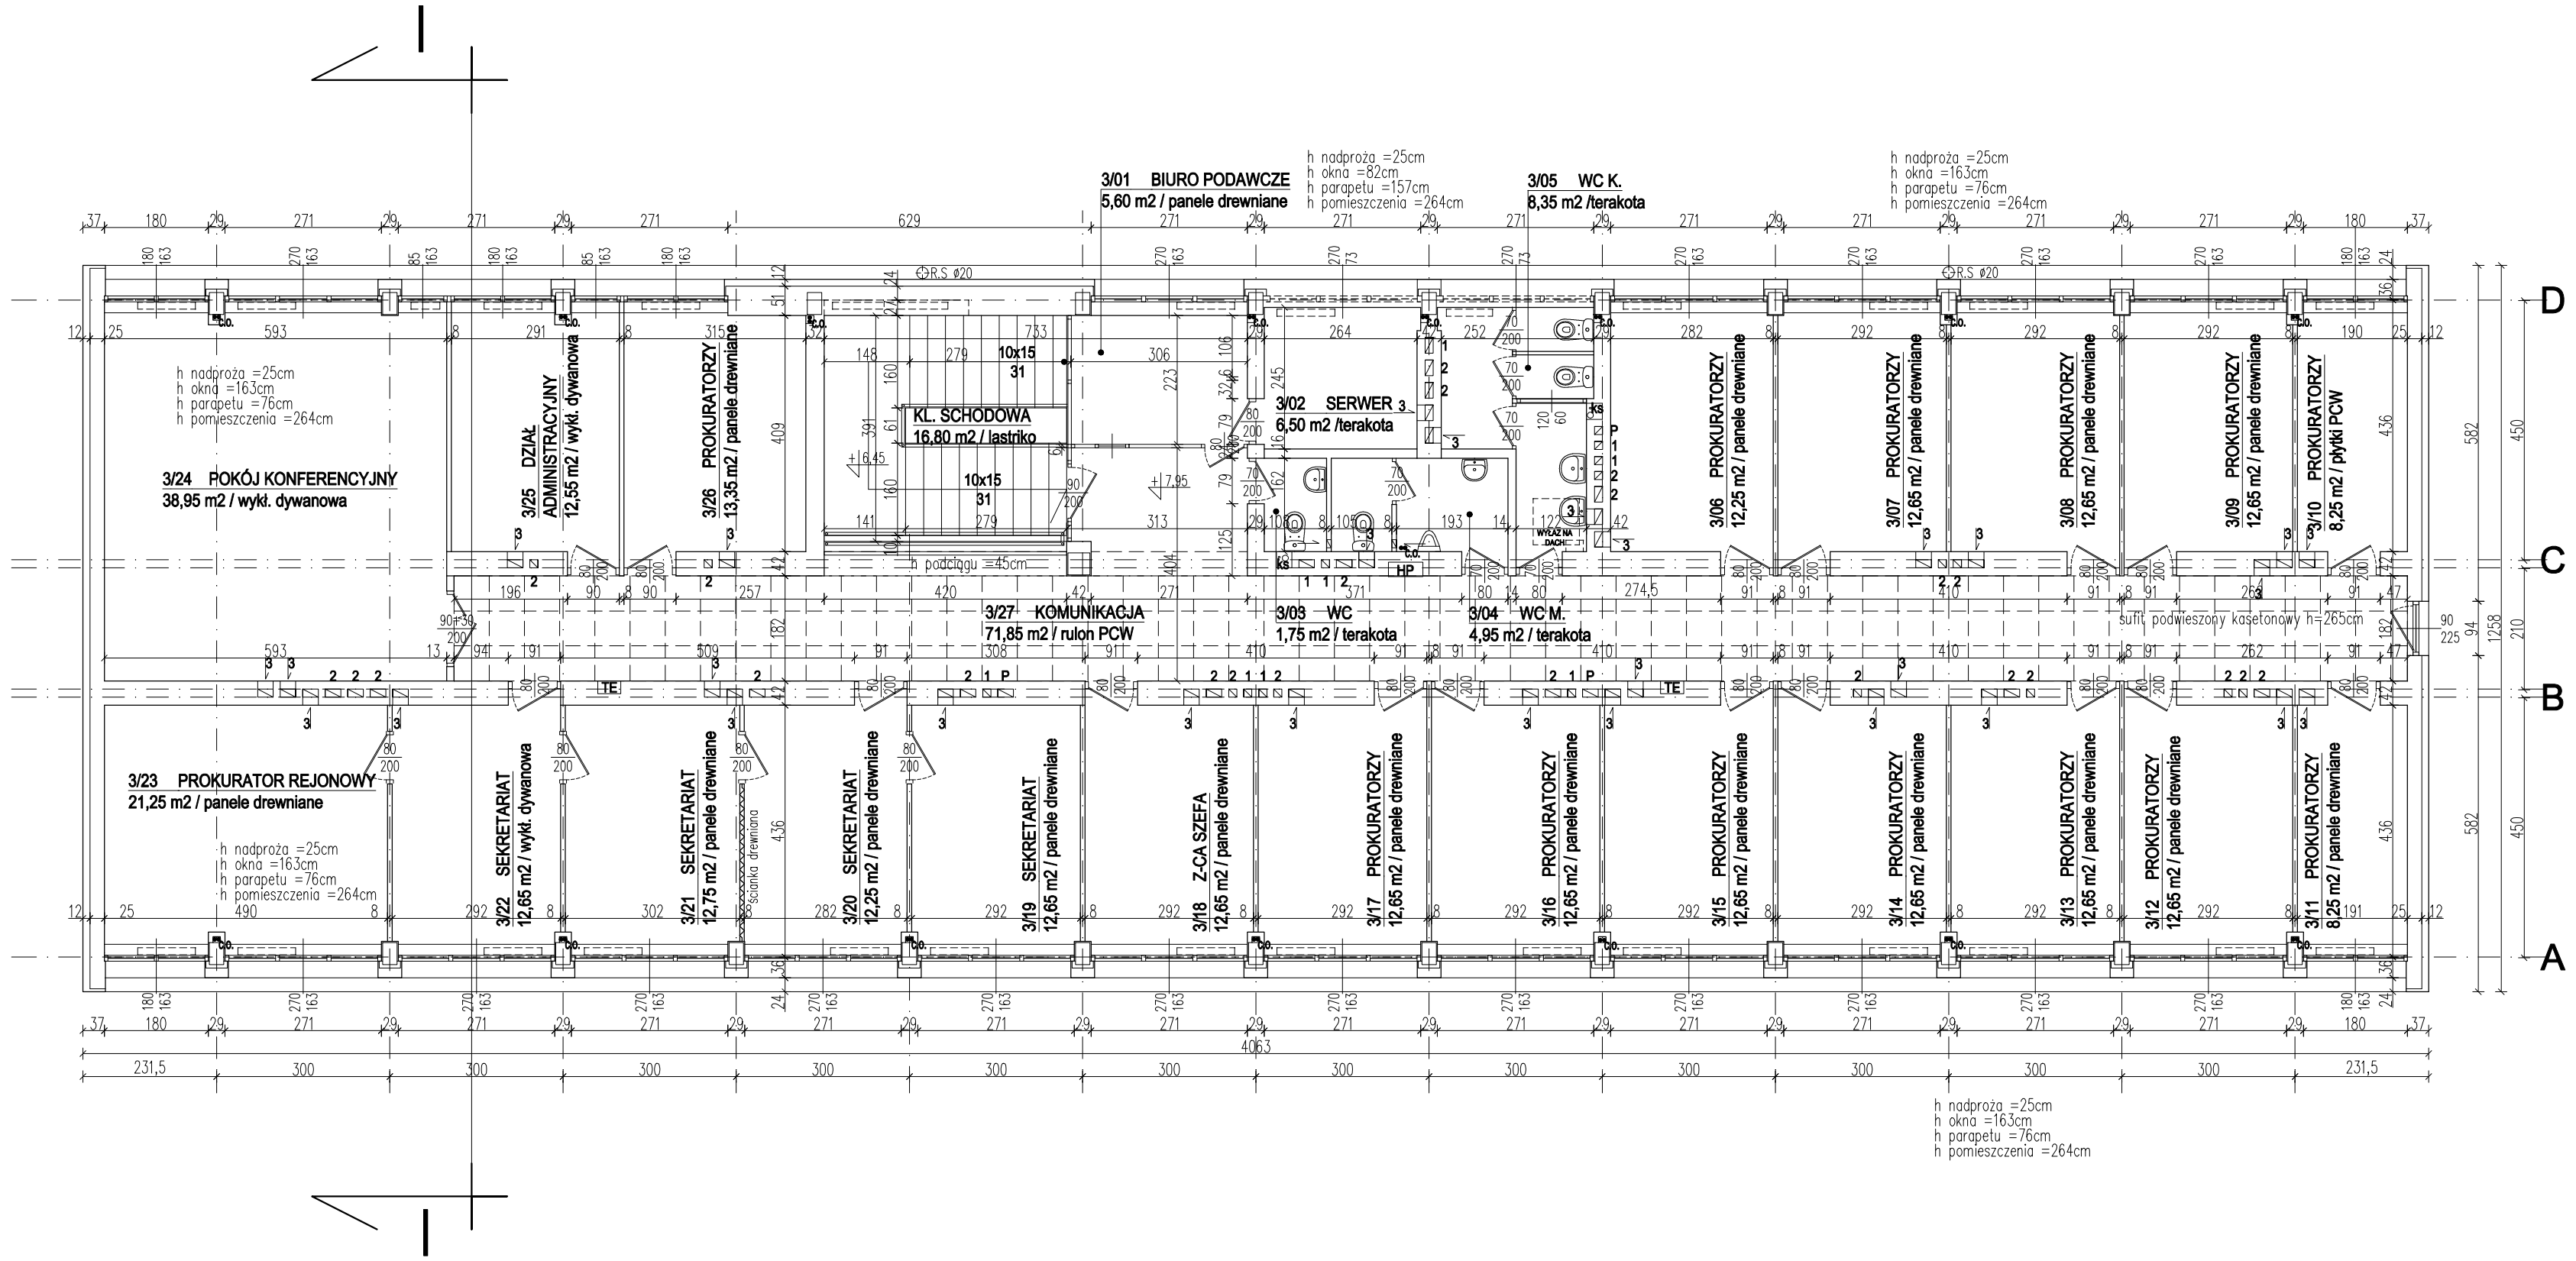

Lp.	NAZWA POMIESZCZENIA	m2	PODŁOGA
1	KLATKA SCHODOWA	16,80	panele drewniane
3/01	BIURO PODAWCZE	5,60	lastriko
3/02	SERWER	6,50	terakota
3/03	WC	1,75	terakota
3/04	WC MĘSKIE	4,95	terakota
3/05	WC DAMSKIE	8,35	terakota
3/06	PROKURATORZY	12,25	panele drewniane
3/07	PROKURATORZY	12,65	panele drewniane
3/08	PROKURATORZY	12,65	panele drewniane
3/09	PROKURATORZY	12,65	panele drewniane
3/10	PROKURATORZY	8,25	płytki PCW
3/11	PROKURATORZY	8,25	panele drewniane
3/12	PROKURATORZY	12,65	panele drewniane
3/13	PROKURATORZY	12,65	panele drewniane
3/14	PROKURATORZY	12,65	panele drewniane
3/15	PROKURATORZY	12,65	panele drewniane
3/16	PROKURATORZY	12,65	panele drewniane
3/17	PROKURATORZY	12,65	panele drewniane
3/18	Z-CA SZEFA	12,65	panele drewniane
3/19	SEKRETARIAT	12,65	panele drewniane
3/20	SEKRETARIAT	12,25	panele drewniane
3/21	SEKRETARIAT	12,75	panele drewniane
3/22	SEKRETARIAT	12,65	panele drewniane
3/23	PROKURATOR REJONOWY	21,25	panele drewniane
3/24	POKÓJ KONFERENCYJNY	38,95	wykł. dywanowa
3/25	DZIAŁ ADMINISTRACYJNY	12,55	wykł. dywanowa
3/26	PODPROKURATORZY	13,35	panele drewniane
3/27	KOMUNIKACJA	71,83	lastriko
	RAZEM m2	407,45	

INWENTARYZACJA

nazwa inwestycji:
Przebudowa wraz z rozbudową budynku Sądu Rejonowego i Prokuratury Rejonowej w Puławach położonego przy ul. Lubelskiej 7 w Puławach

adres inwestycji:
ul. Lubelska 7, 24-100 Puławy
dz. nr 3208/1, dz. nr 3105/5

inwestor:
Skarb Państwa - Sąd Apelacyjny w Lublinie
ul. Obrońców Pokoju 1, 20-950 Lublin

jednostka projektowa:

projektant:
mgr inż. arch. Michał Kuś
upr. do proj. w specjalności architektonicznej
Nr 32/SLOKK/2014/II
mgr inż. arch. Artur Wątor
upr. do proj. w specjalności architektonicznej
Nr 9/SLOKK/2014

sprawdzający:
mgr inż. arch.
Barbara Zaklińska - Wątor
upr. do proj. w specjalności architektonicznej
Nr 4/10/SLOKK

opracowanie:

numer rewizji: R0

data: 26-07-2021

skala rysunku: 1:100

tytuł rysunku: Rzut II-go piętra

numer rysunku: I-4

wszelkie niezgodności i nieścisłości pisemnie uzgodnić z projektantem; wymiary i rzędne sprawdzić na budowie etc.