
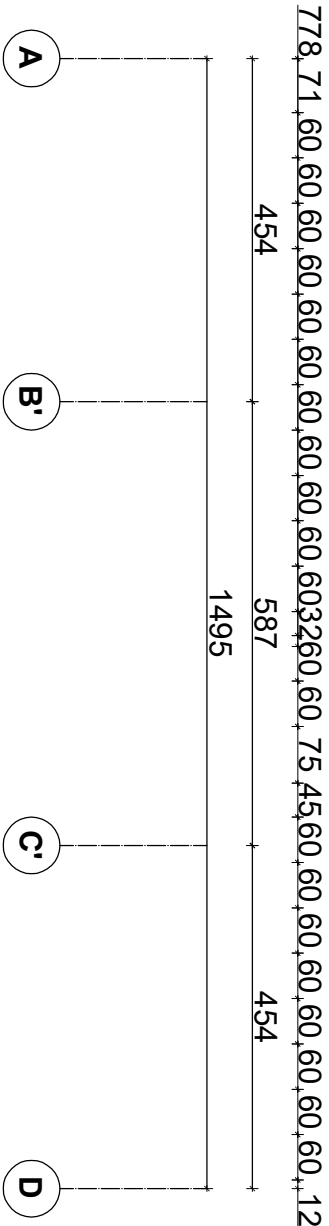
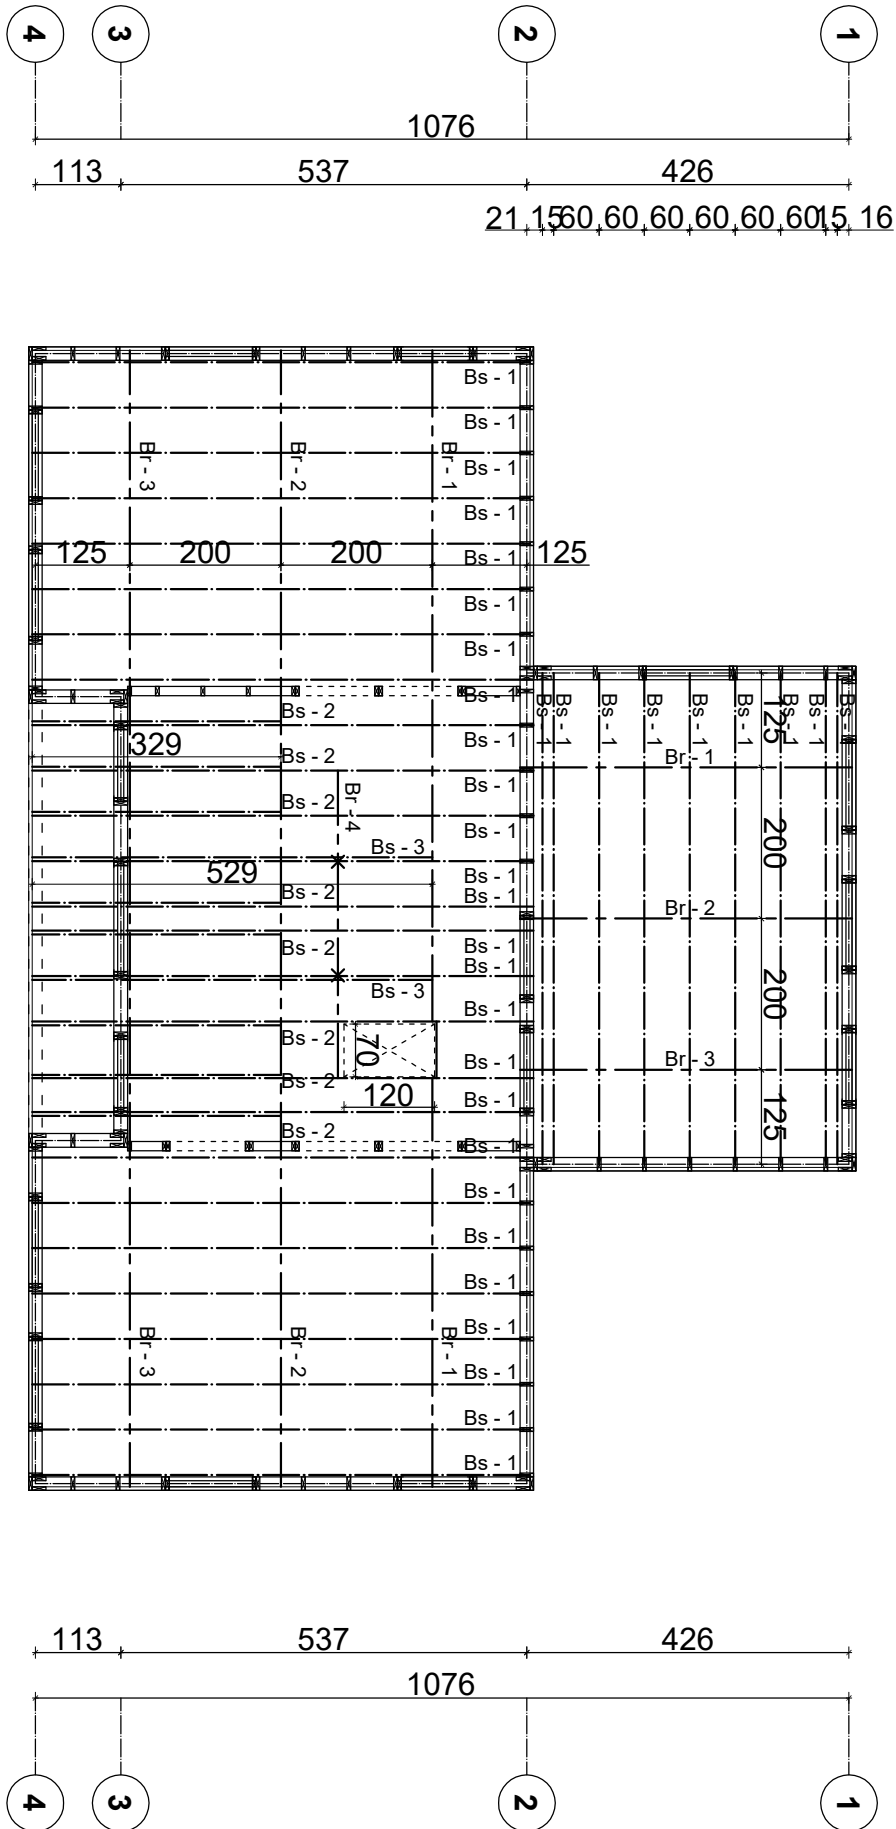


KONSTRUKCJA
STROPU PARTERU
SKALA 1:100

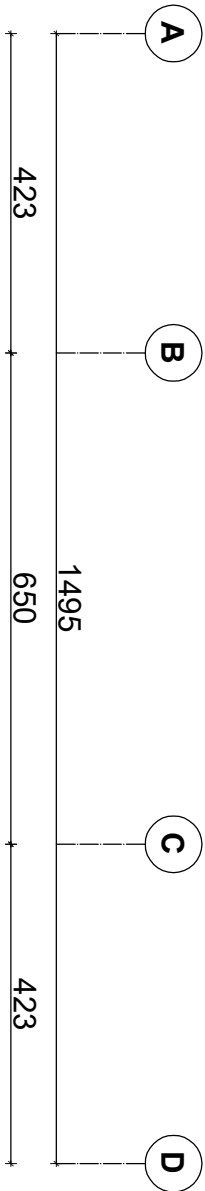

Drewno klejone warstwowo jednorodne wg PN-EN 1194:2000, klasa wytrzymałości GL24h konstrukcja strugana impregnowana do stópnia NRO elementy konstrukcyjne: belki stropowe Bs belki rozdzielcze Br wykonać z bali 8x22cm			
KONSTRUKCJA STROPU		skala:	1:50
BRANŻA	KONSTRUKCYJNO-BUDOWLANA	data:	20-12-20
OBIEKT	BUDYNEK USŁUGOWY POTRÓJNA KANCELARIA LEŚNICTW		
ADRES BUDOWY	działka nr 3427 jedn. ewid.: Miłkowo, obręb: Boguchwańa		
PROJEKTOWAŁ	mgr inż. Daniel Gromek uprawnienia bez ograniczeń specjalność konstrukcyjno-budowlana nr ewid.: POM/0121/P00K/10	podpis	
SPRAWDZIŁ	mgr inż. Andrzej Domeracki uprawnienia bez ograniczeń specjalność konstrukcyjno-budowlana nr ewid.: POM/0081/P00K/04	podpis	
ZAKŁAD USŁUG DOKUMENTACYJNYCH BUDOWNICTWA		K5	