


Włazowa studnia
wodomierzowa DN 1000 mm

INSTALACJE WODOCIĄGOWE
STUDZIENKA
WODOMIERZOWA
SKALA 1:20

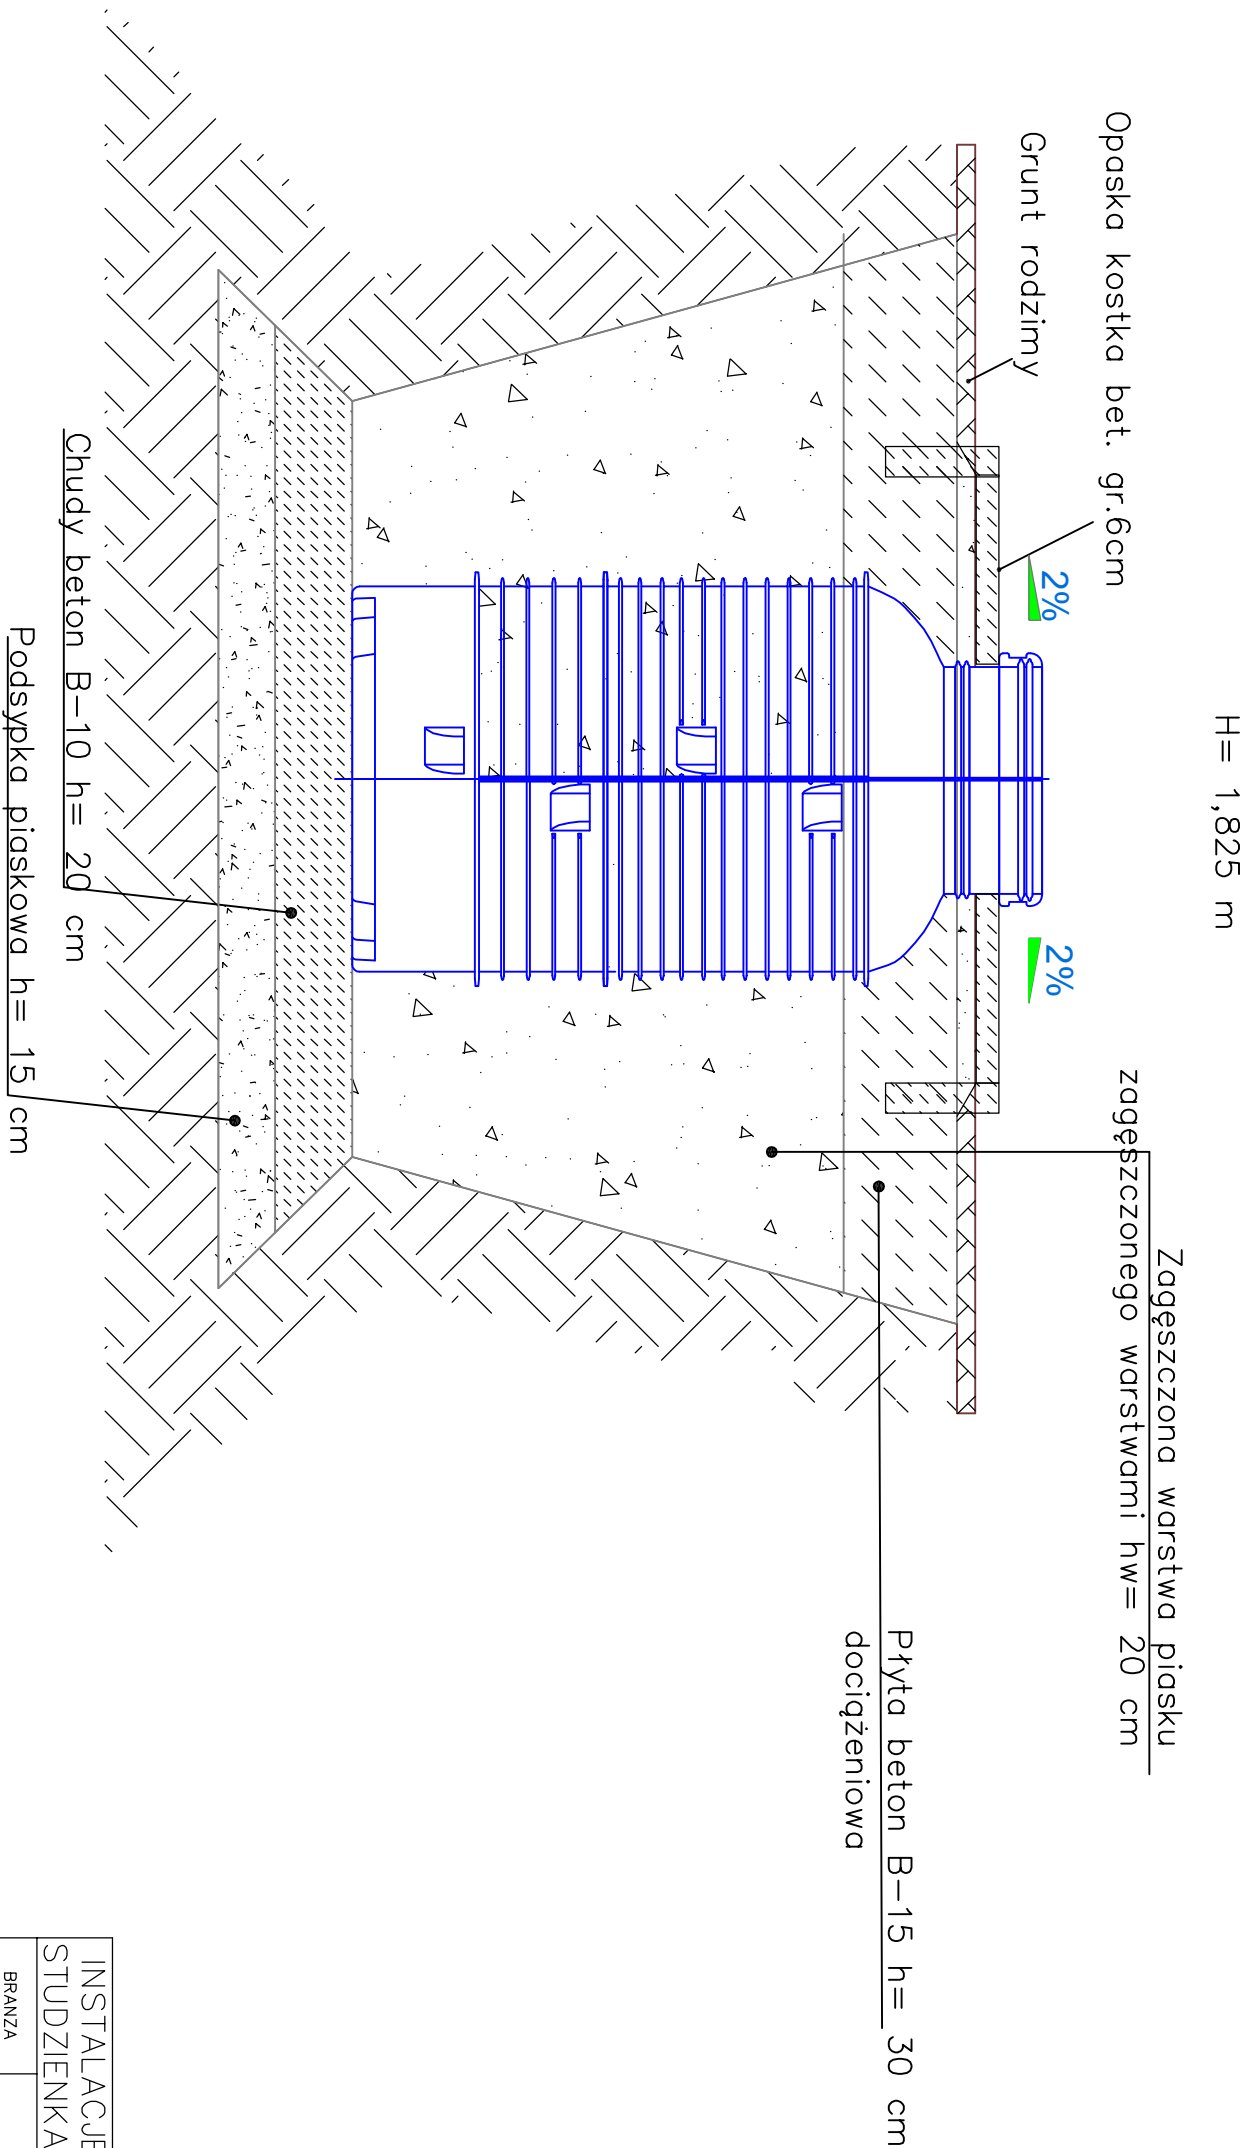

INSTALACJE WODOCIĄGOWE		skala:
STUDZIENKA WODOMIERZOWA		1:20
BRANŻA	SANITARNA	data: 20-12-20
OBIEKT	BUDYNEK USŁUGOWY POTRÓJNA KANCELARIA LEŚNICTW	
ADRES BUDOWY	dziółka nr 3427 jeden. ewid.: Miłkowo, obręb: Boguchwała	podpis
PROJEKTOWAŁ	mgr inż. Rodosław Królkowski uprawnienia bez ograniczeń specjalność: sanitarna nr ewid.: POM/0043/PWOS/12	
SPRAWDZIŁ	mgr inż. Dawid Kuciara uprawnienia bez ograniczeń specjalność: sanitarna nr ewid.: POM/0223/PWOS/11	podpis
ZAKŁAD USŁUG DOKUMENTACYJNYCH BUDOWNICTWA		S2