

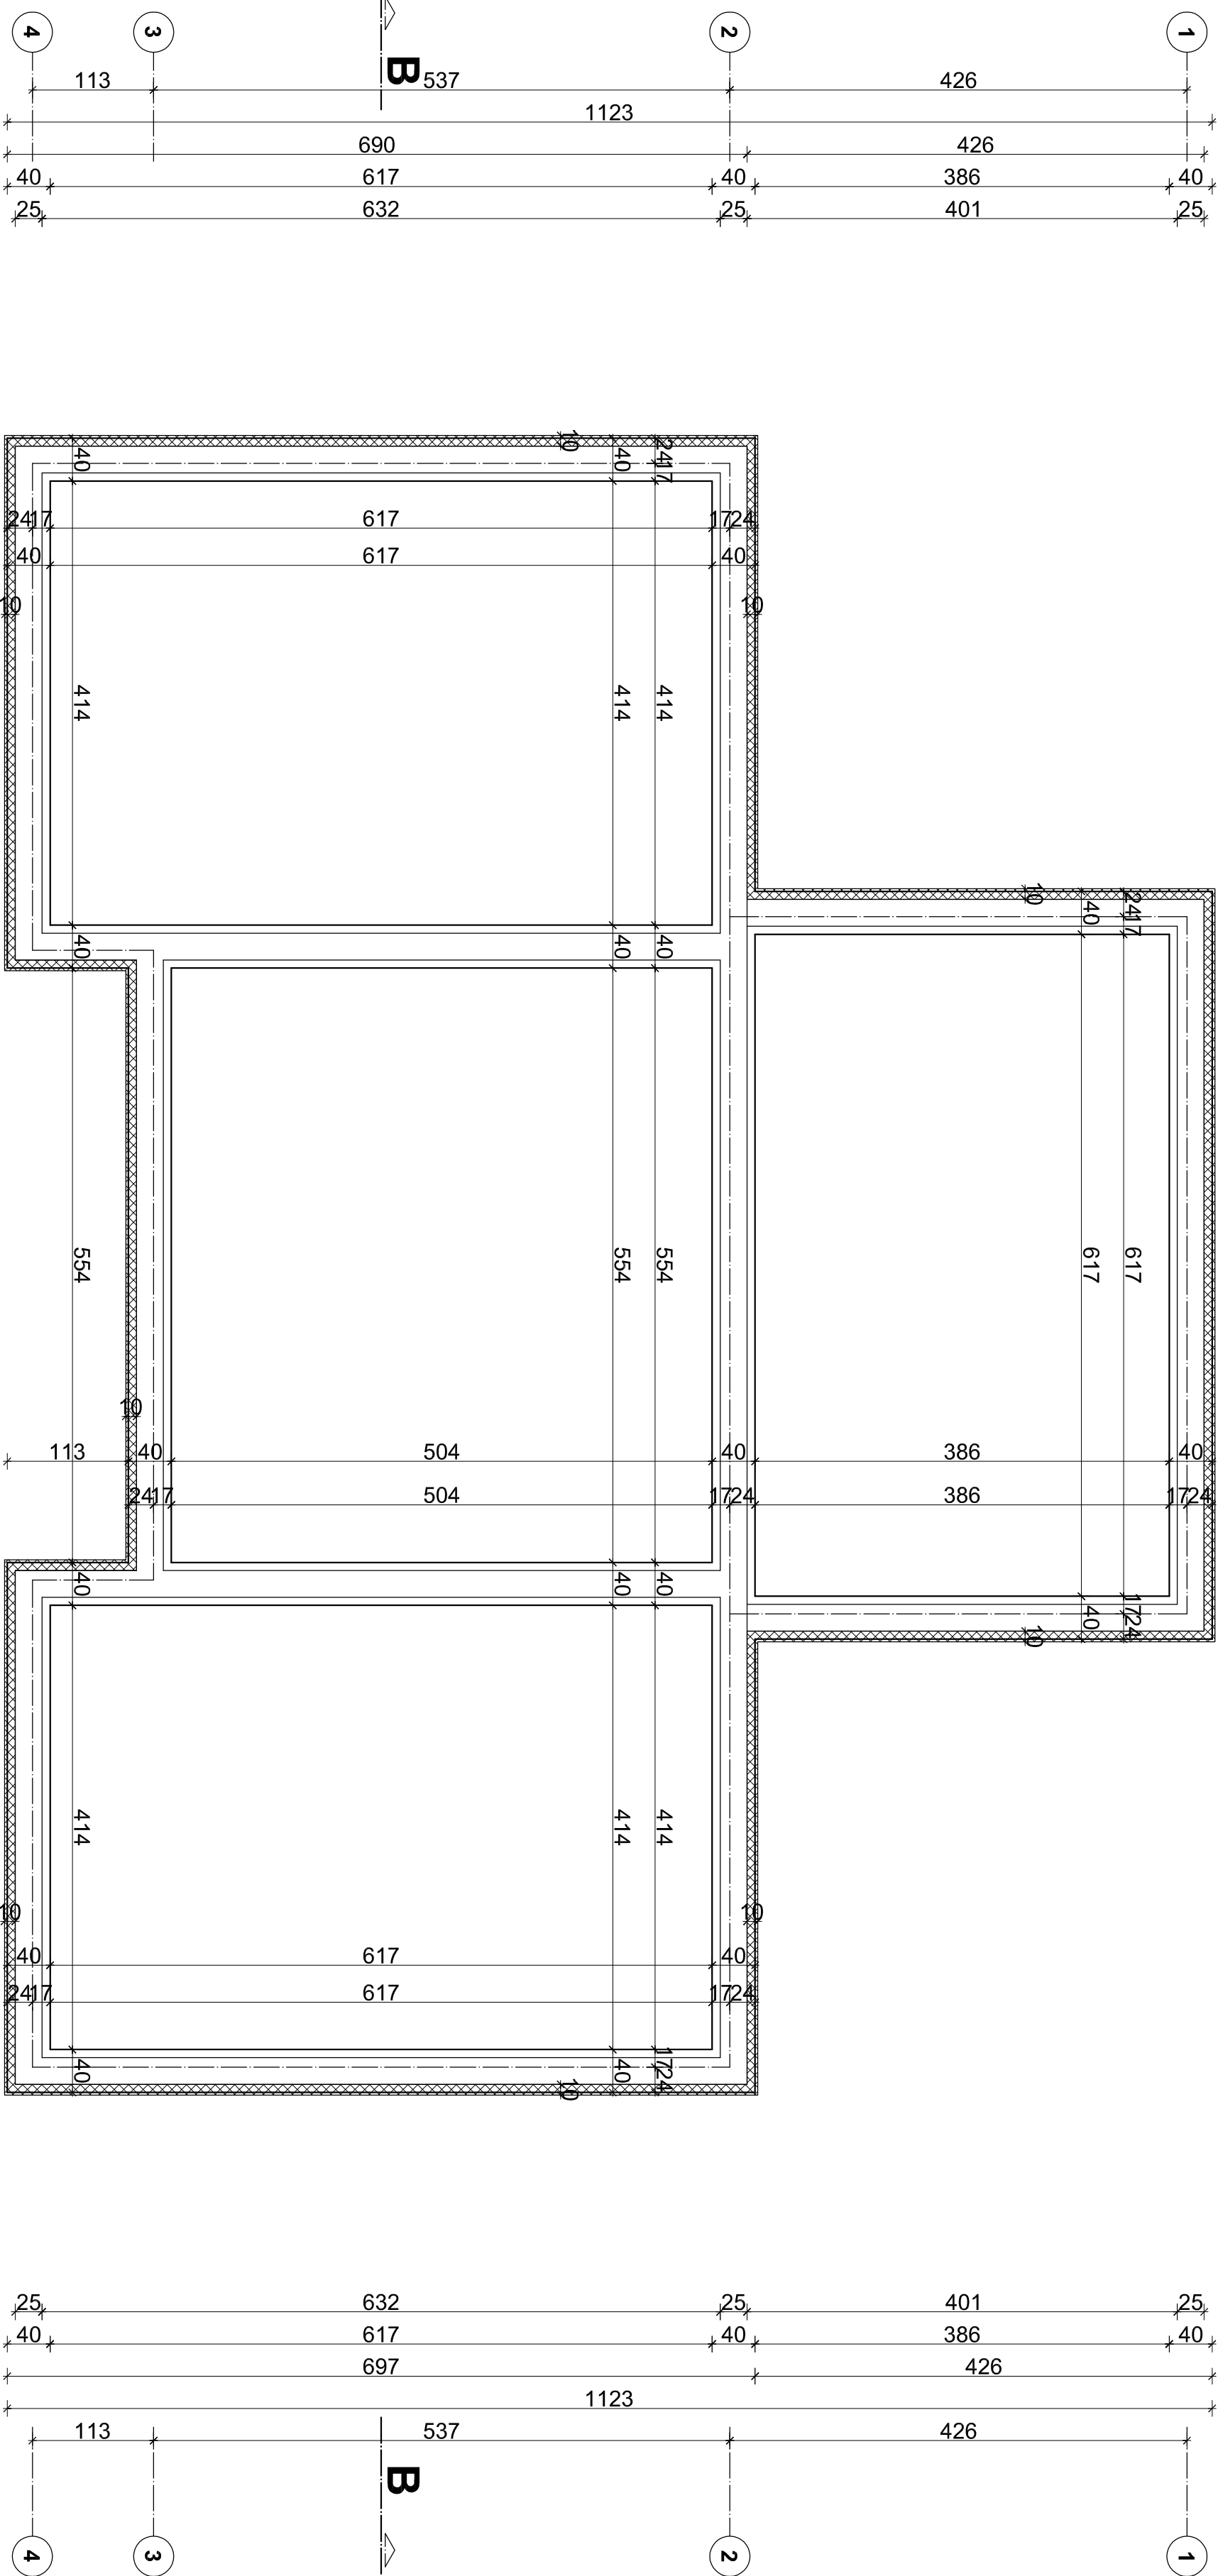
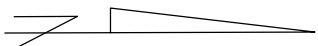


RZUT FUNDAMENTÓW
SKALA 1:50

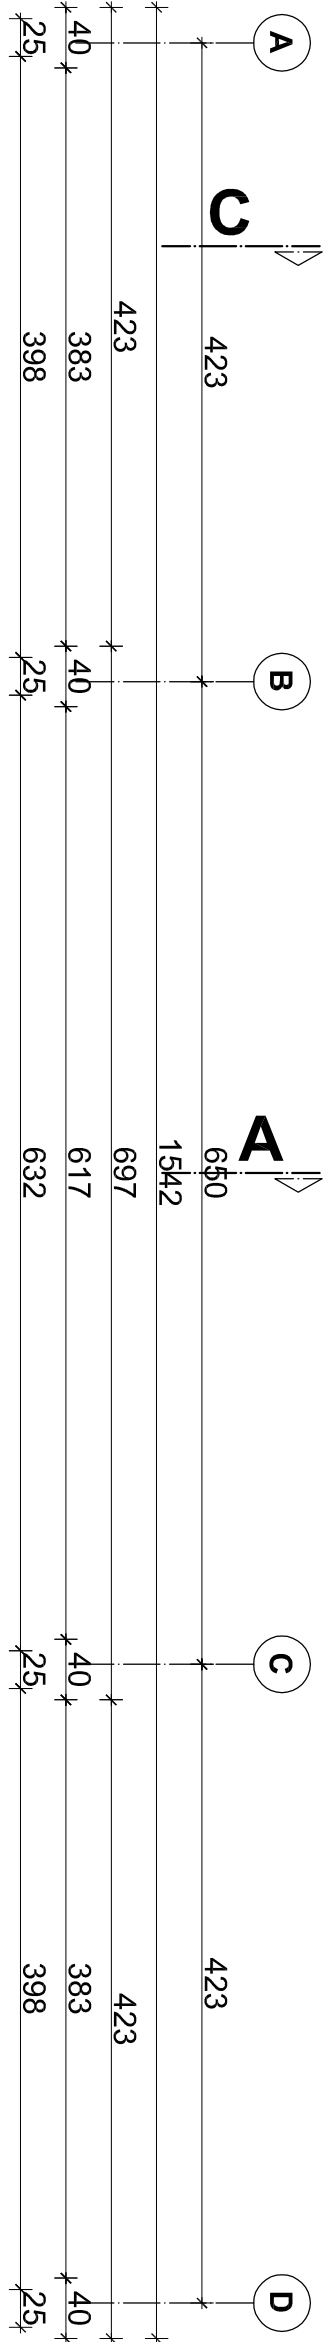

ŁAWA ł-1
skala 1:20

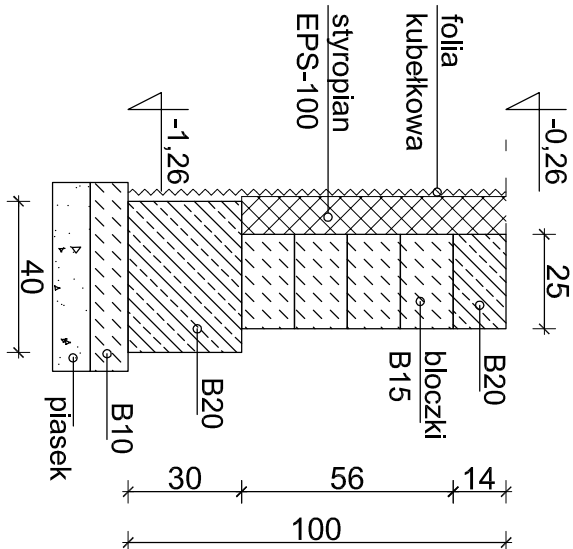

RZUT FUNDAMENTÓW		skala:
		1:50
BRANŻA	ARCHITEKTURA	20-12-2021
OBIEKT	BUDYNEK USŁUGOWY	
ADRES	POTRÓJNA KANCELARIA LŚNICTW	działka nr 3427
BUDOWY		
PROJEKTOWAŁ	mgr inż. Dariusz Górnik	podpis
SPRAWDZIŁ	dr inż. arch. Hubert Sznajder	podpis
ZAKŁAD USŁUG DOKUMENTACYJNYCH BUDOWNICTWA		