




ELEWACJE  
SKALA 1:100

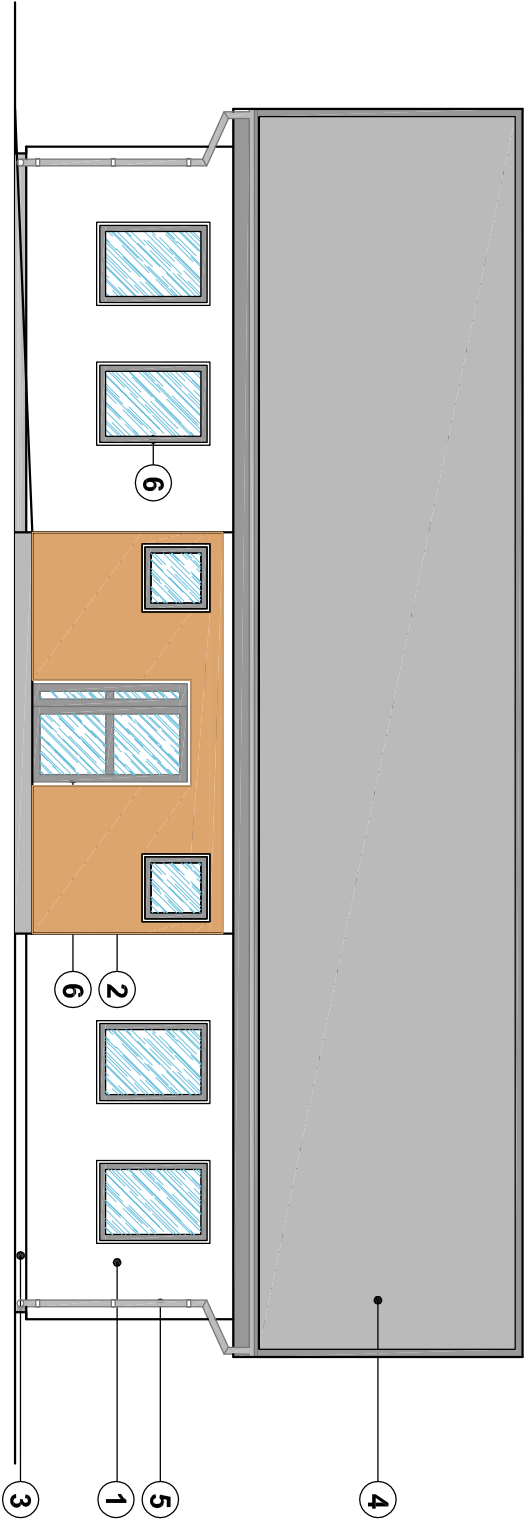


elewacja frontowa (południowa)

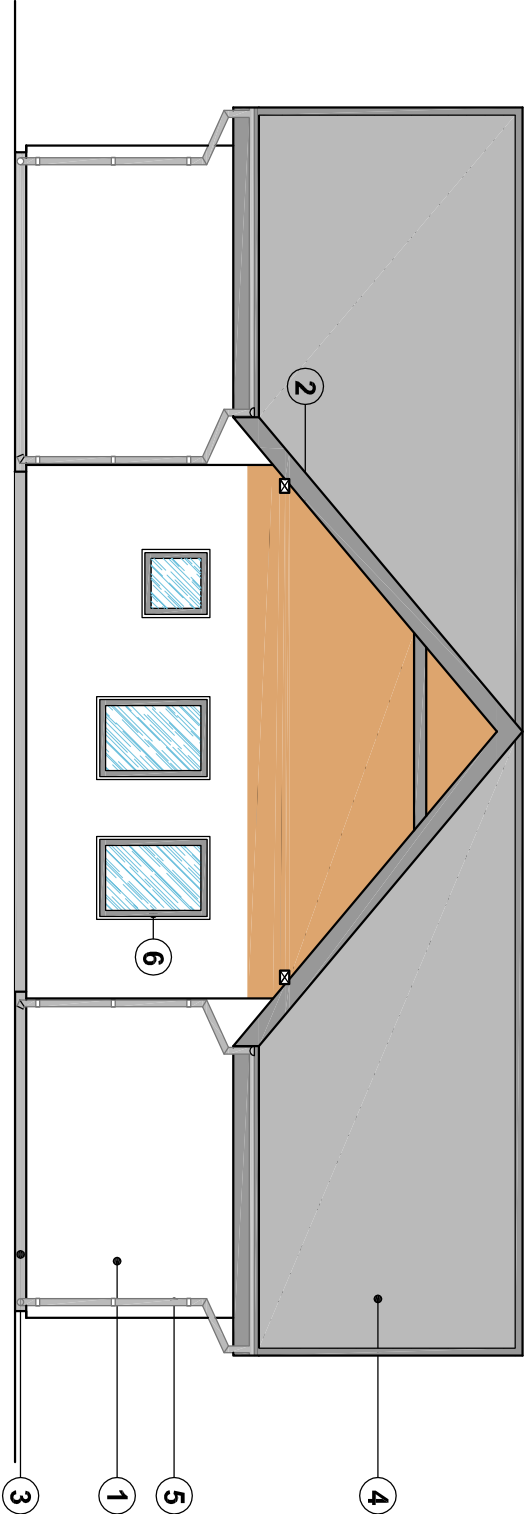

elewacja tylna (północna)

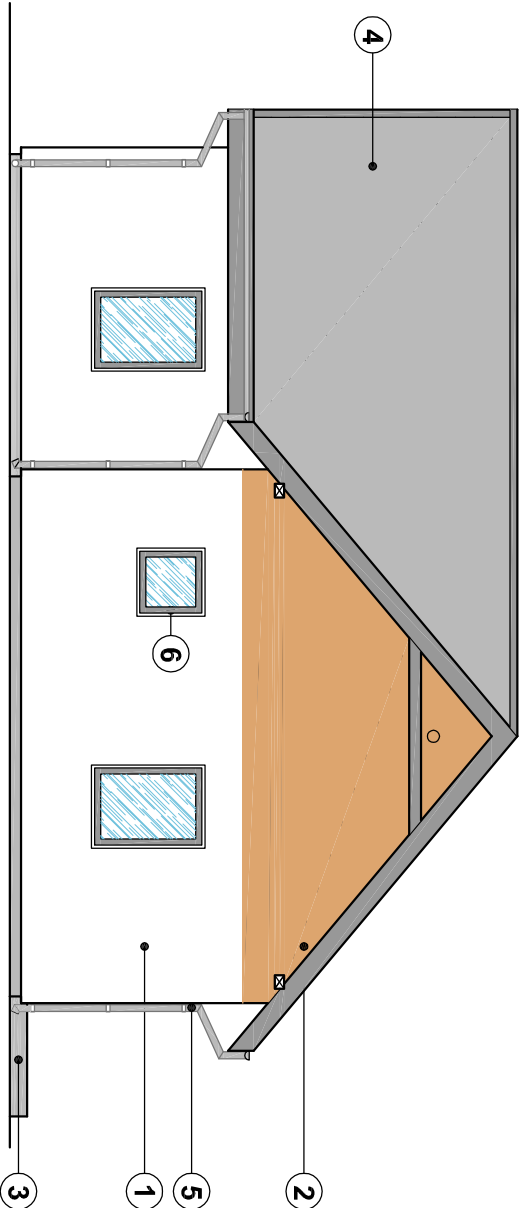


elewacja boczna (zachodnia)

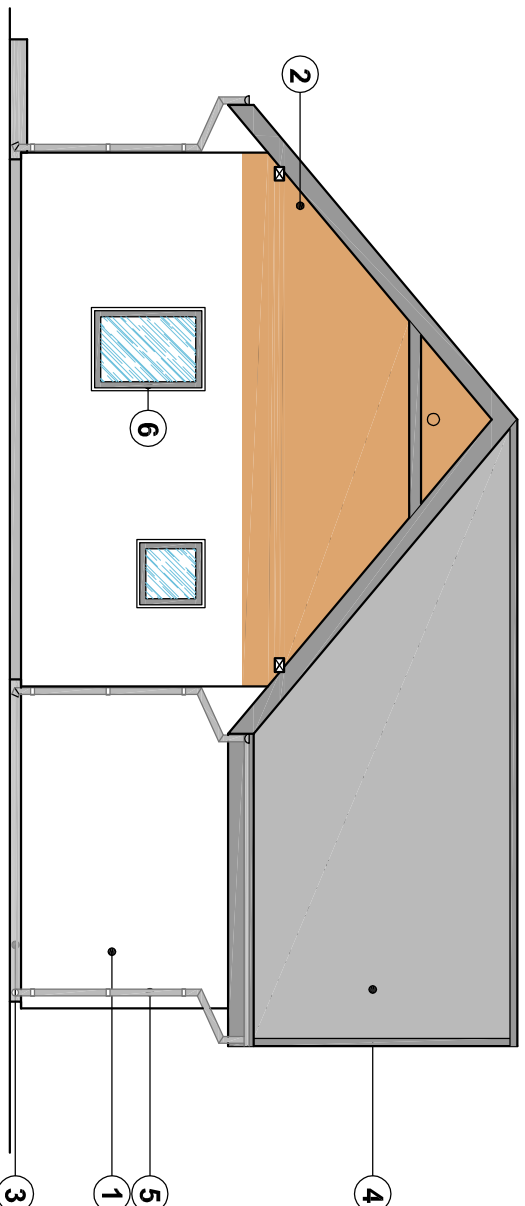


elewacja boczna (wschodnia)


MATERIAŁY I KOŁORYSTYKA ELEWACJI:

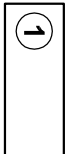

ŚCIANA - TYNK SILIKATOWY  
W KOLORZE BIAŁYM

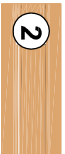


ELEWACJA DREWNIANA -  
DESKA NA PIÓRO-WPUST W  
KOLORZE DĄB (NRO)

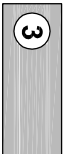

COKÓŁ - TYNK SILIKATOWY  
W KOLORZE GRAFIT



POKRYCIE DACHU -  
DACHÓWKA PROSTOKĄTNA  
KOLOR GRAFITOWY MAT

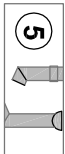

RYNNY I RURY SPUSTOWE  
STAŁOWE POWŁAKANE  
W KOLORZE GRAFIT



STOLARKA OKIENNA I  
DRZWIOWA W KOLORZE  
GRAFITOWYM

ELEWACJE

Skala:  
1:100

BRANŻA	ARCHITECTURA	data: 20-12-2021
--------	--------------	---------------------

OBIEKT	BUDYNEK USŁUGOWY POTRÓJNA KANCELARIA IŚNICIWI
--------	--

ADRES BUDOWY	działka nr 3427 jedn. ewid.: miłkowsko, obręb: Boguchwała	podpis:
-----------------	--	---------

PROJEKTOWAŁ	<b>mgr inż. Daniel Górecki</b> uprawnienia w ograniczonym zakresie nr ewid.: POM/0304/ZOOA/13	podpis:
-------------	---	---------

SPRAWDZIŁ	<b>dr inż. arch. Hubert Sznajder</b> uprawnienia bez ograniczeń w specjalności architektonicznej nr ewid.: PO/K/297/2009	podpis:
-----------	---	---------

	<b>DEBEX</b> ZAKŁAD USŁUG DOKUMENTACYJNYCH BUDOWNICTWA	<b>A6</b>
--	--	-----------