
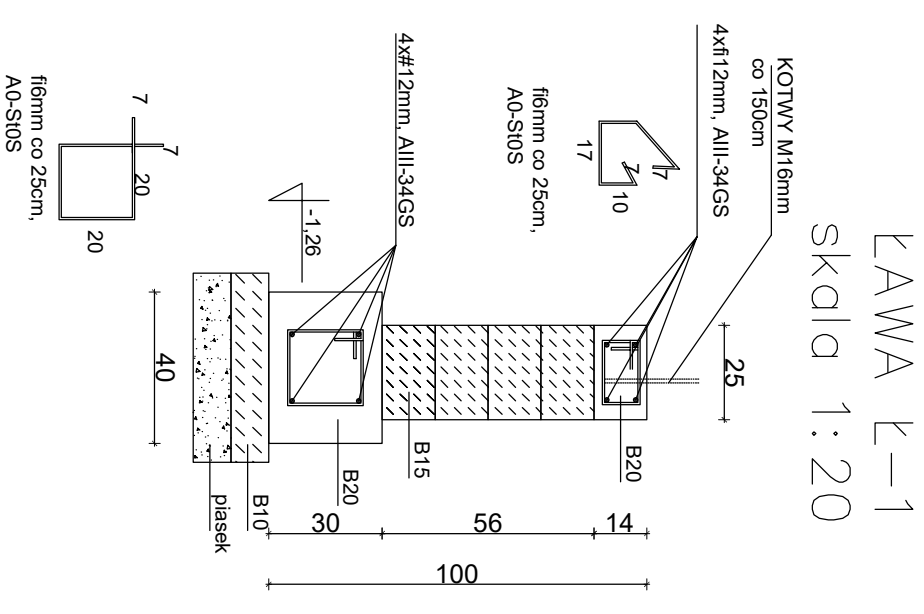
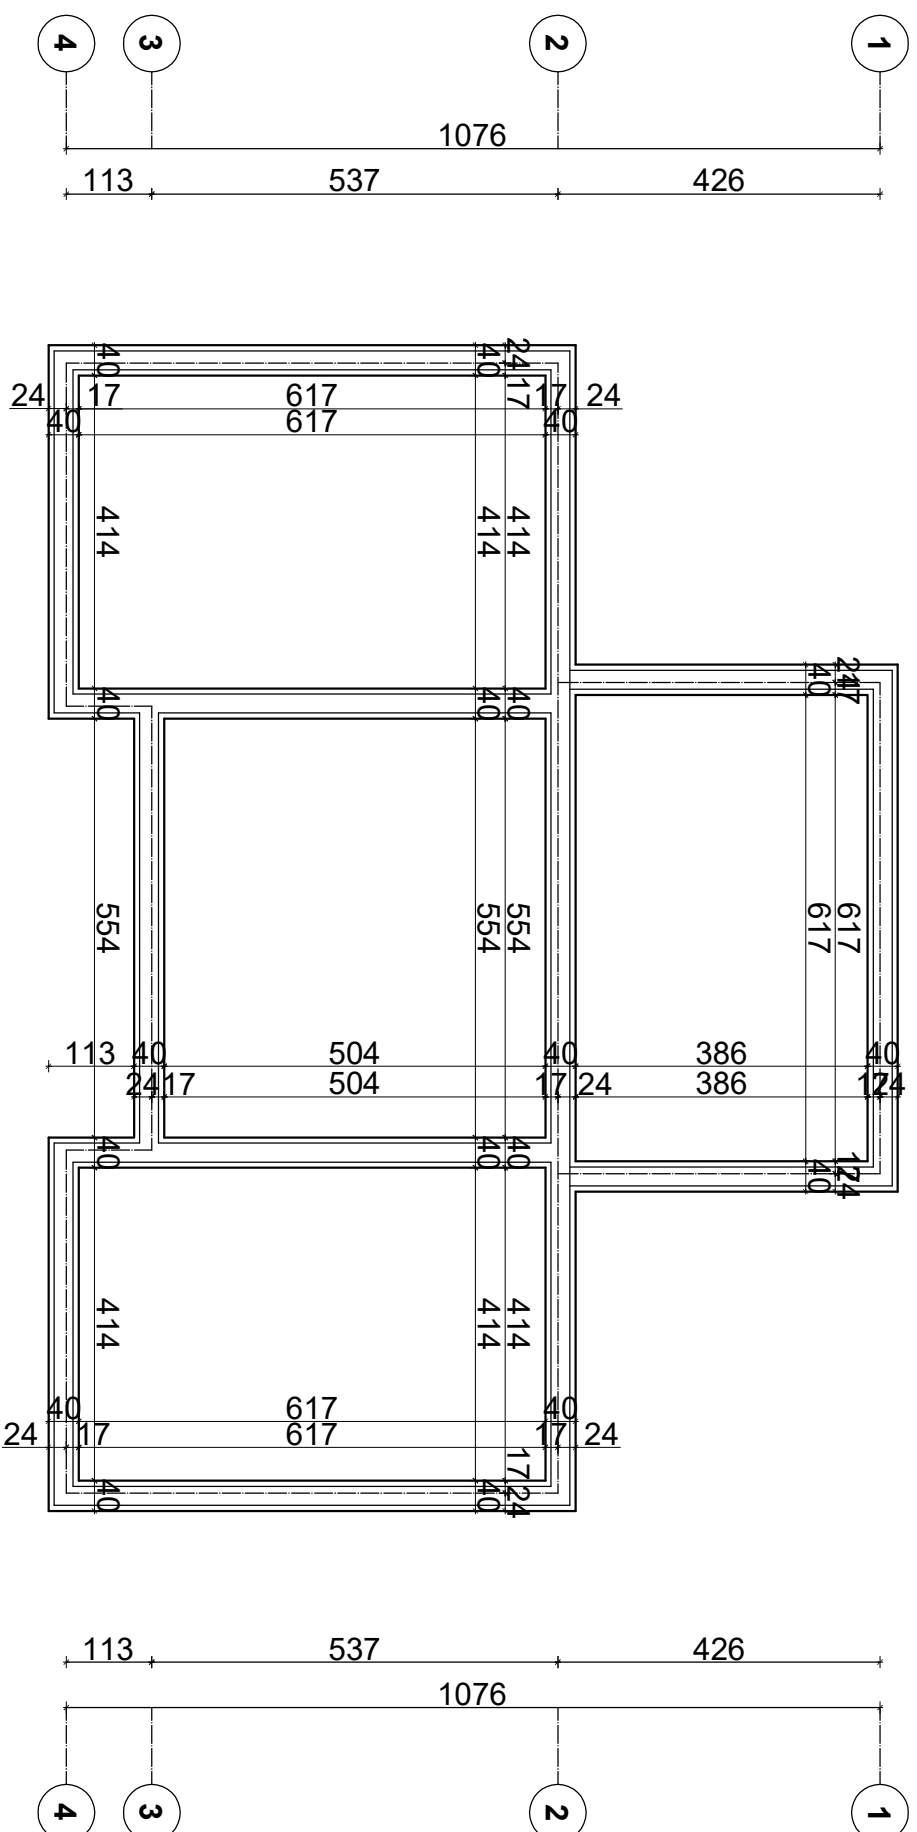



KONSTRUKCJA FUNDAMENTÓW SKALA 1:100

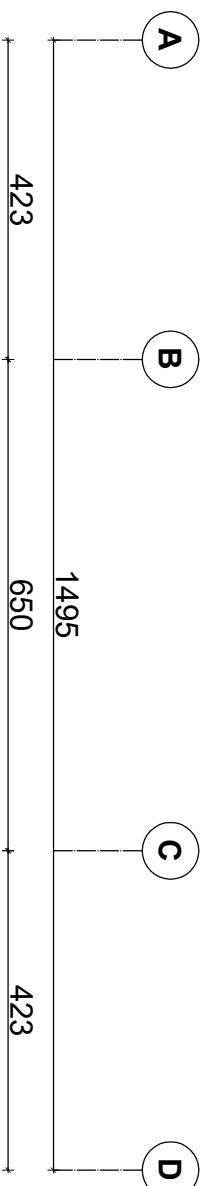

KONSTRUKCJA FUNDAMENTÓW		skala: 1:100
BRANŻA	KONSTRUKCYJNO-BUDOWLANA	data: 20-12-20
OBIEKT	BUDYNEK USŁUGOWY POTRÓJNA KANCELARIA LEŚNICTWA	
ADRES BUDOWY	jedn. ewid.: Miłakowo, obręb: Boguchwała	
PROJEKTOWAŁ	mgr inż. Daniel Gromek uprawnienia bez ograniczeń specjalność konstrukcyjno-budowlana nr ewid.: POM/0121/P00K/10	podpis
SPRACOWAŁ	mgr inż. Andrzej Dornacki uprawnienia bez ograniczeń specjalność konstrukcyjno-budowlana nr ewid.: POM/0081/P00K/04	podpis
		DEBEX ZAKŁAD USŁUG DOKUMENTACYJNYCH BUDOWNICTWA 