


KONSTRUKCJA
WIEŻBY DACHOWEJ
SKALA 1:100

1-1

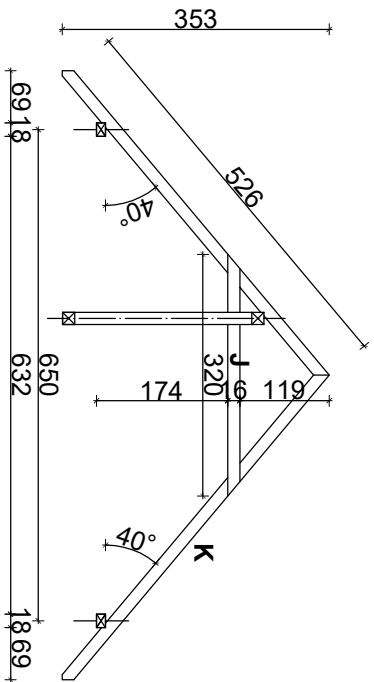

Drewno klejone warstwowo jednorodne
wg PN-EN 1194:2000,
klasa wytrzymałości **GL24h**

konstrukcja stugana impregnowana
do stopnia NRO

elementy konstrukcyjne:

- K - krokwie 8x16cm
- J - jętki 8x16cm
- KN - krokwie narożne 16x16cm
- W - wiatrownice 8x18cm
- S - słup 16x16cm
- P, Pd, Kr - inne 16x16cm

Mu - murłata jest jednocześnie rygłem górnym
ścianki kolankowej 12x18cm

KONSTRUKCJA WIEŻBY		skala:
DACHOWEJ		1:50
BRANŻA	KONSTRUKCYJNO-BUDOWLANA	data:
OBIEKT	BUDYNEK USŁUGOWY	20-12-20
ADRES BUDOWY	POTRÓJNA KANCELARIA LEŚNICTW	
PROJEKTOWAŁ	mgr inż. Daniel Gromek uprawnienia bez ograniczeń specjalność konstrukcyjno-budowlana nr ewid.: POM/0121/P00K/10	podpis
SPRAWDZIŁ	mgr inż. Andrzej Domerocki uprawnienia bez ograniczeń specjalność konstrukcyjno-budowlana nr ewid.: POM/0081/P00K/04	podpis
ZAKŁAD USŁUG DOKUMENTACYJNYCH BUDOWNICTWA		K4