


PRZERKÓJ B-B

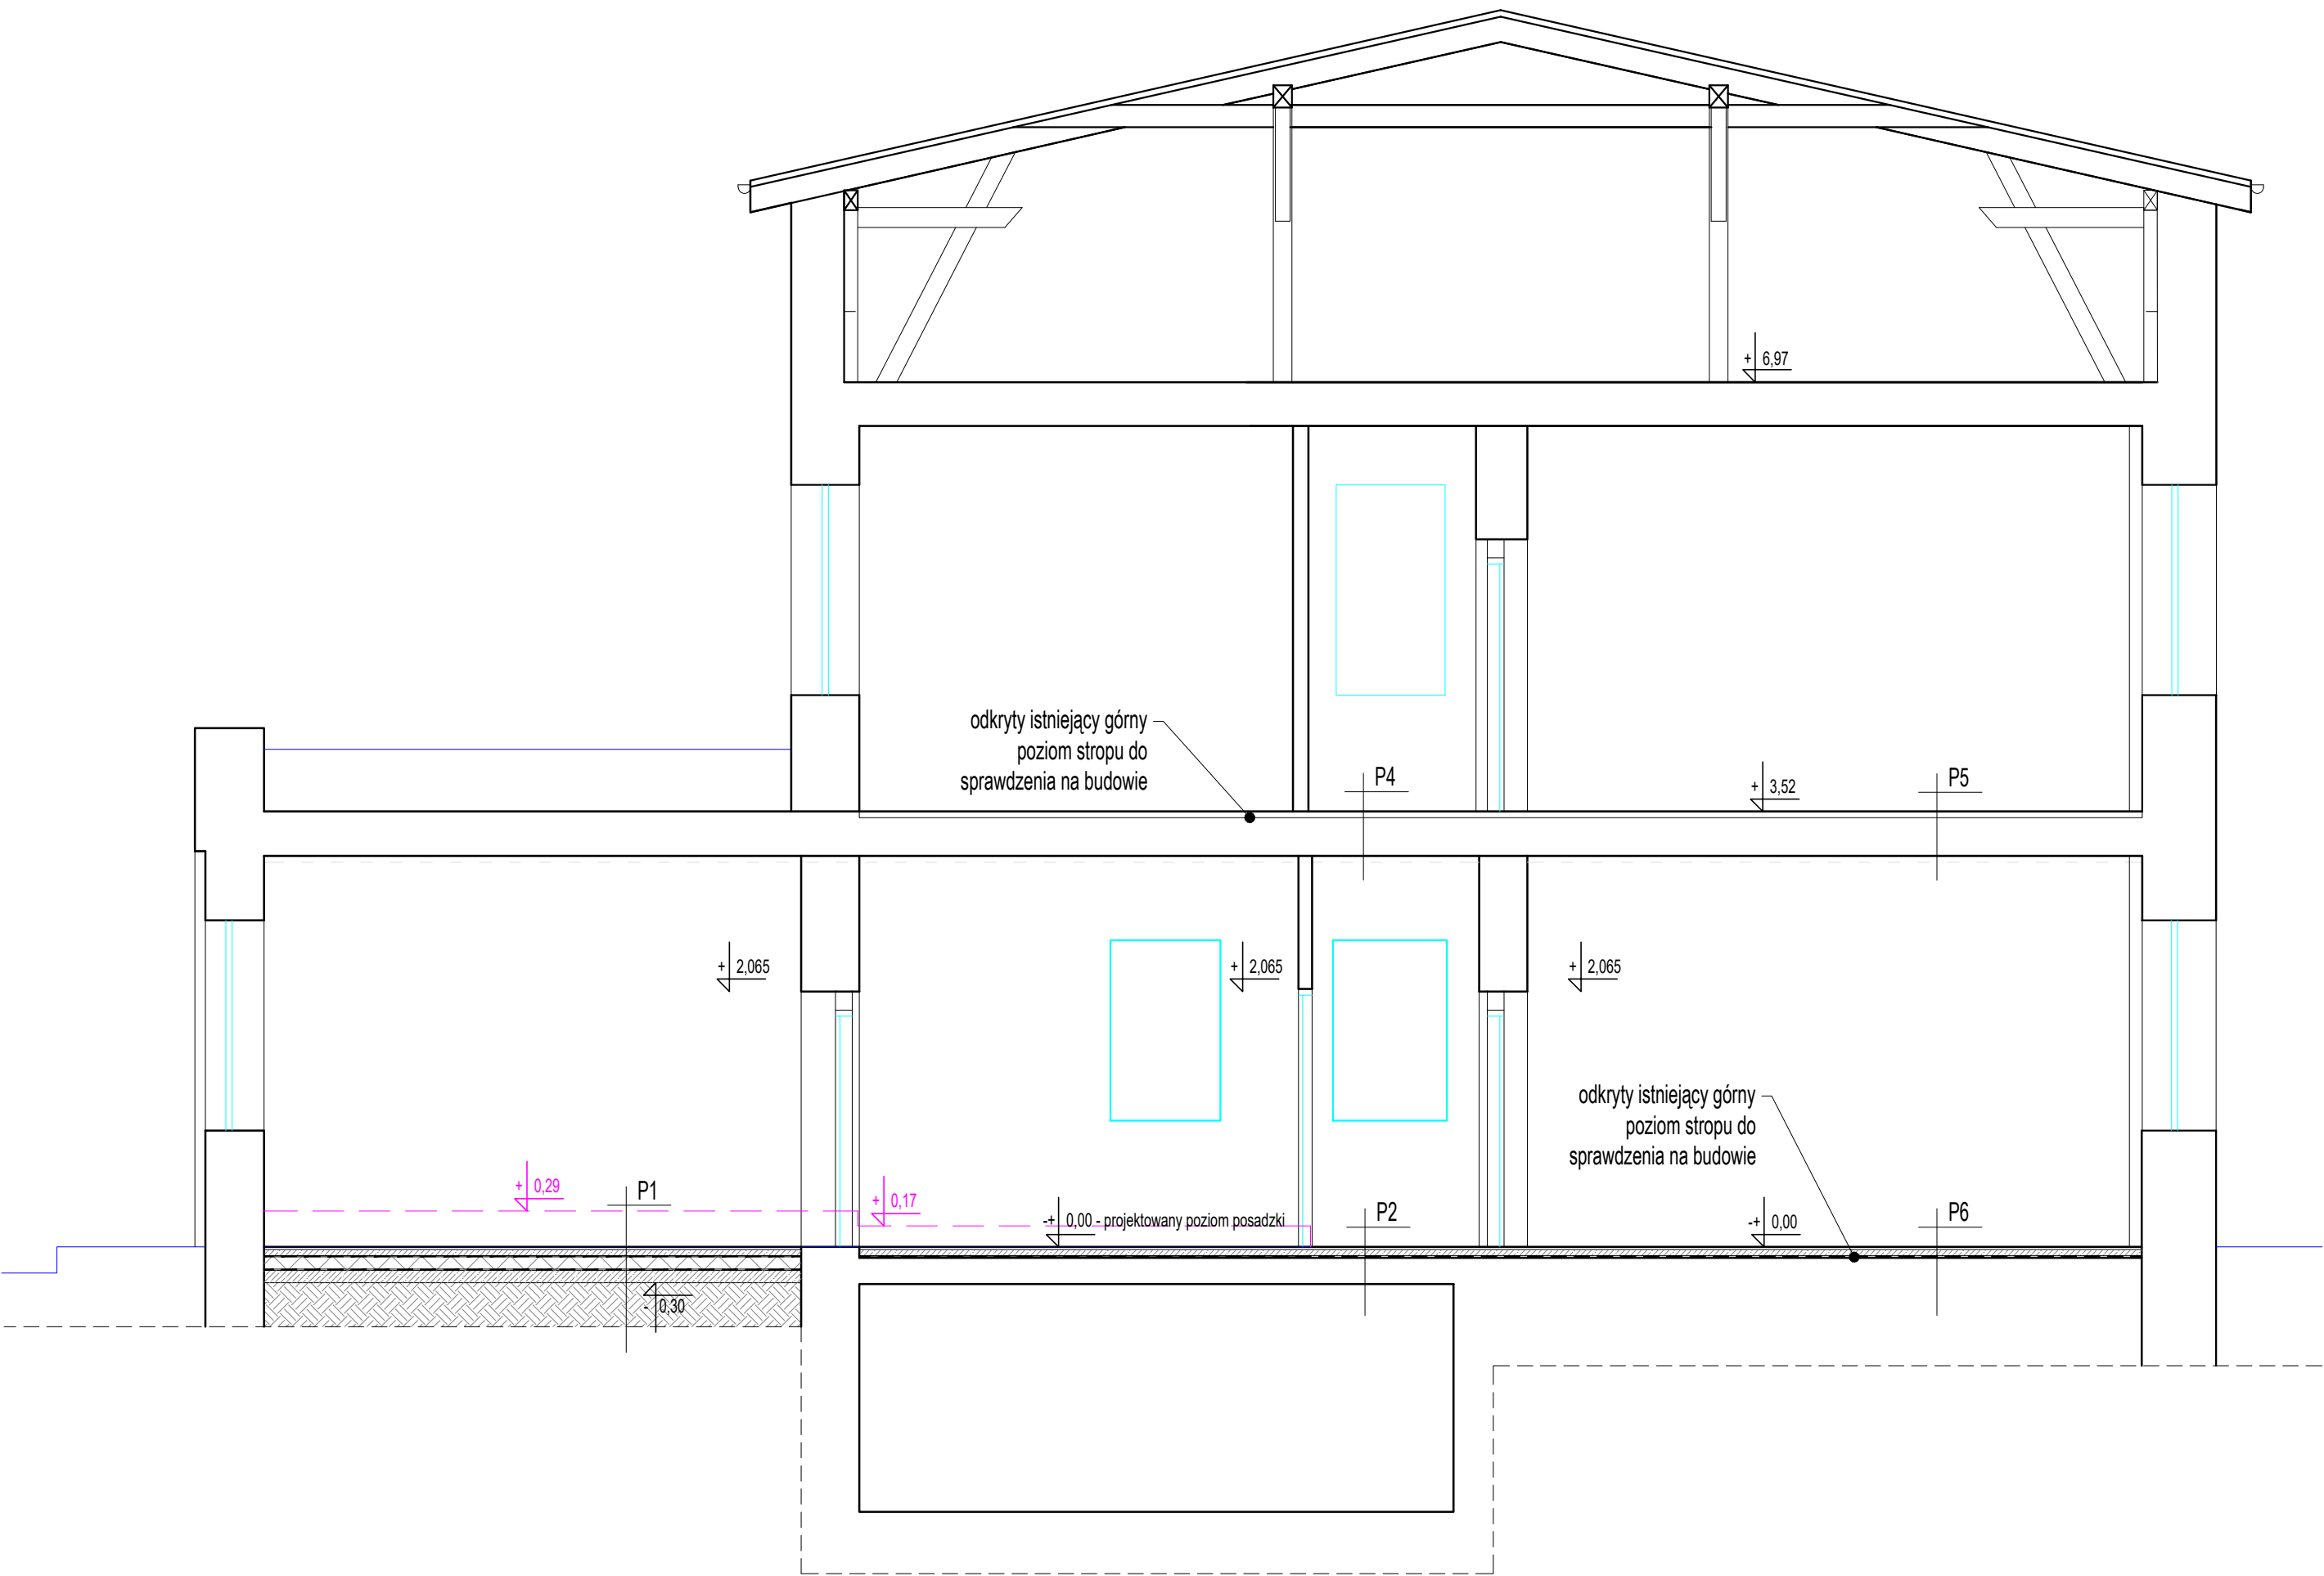

- P1
- wykładzina homogeniczna wg opisu architektury
  - wylewka betonowa C12/25 gr. 5cm zacierana na ostro
  - warstwa rozdzielcza z folii PE gr. 0,2mm
  - termoizolacja - styropian EPS-100  $\lambda \leq 0,038$  W/mK gr. 12cm
  - hydroizolacja folia PE gr.0,5mm, połączenie przez zgrzewanie
  - chudy beton C8/10 gr. 10cm

- P2
- wykładzina homogeniczna wg opisu architektury
  - wylewka betonowa C12/15 gr. 5cm zacierana na ostro
  - folia PE gr. 0,2mm
  - termoizolacja - styropian EPS-100  $\lambda \leq 0,038$  W/mK
  - grubość termoizolacji do stwierdzenia po namierzeniu rzędnej góry stropu nad piwnicą
  - 1x papa termozgrzewalna na osnowie poliestrowej
  - strop nad piwnicą


- P3
- płytki gresowe na zaprawie klejowej gr. 1,5cm
  - izolacja przeciwilgociowa 2x folia w płynie wraz z systemowymi uszczelnieniami narożników, przejść inst. itp.
  - wylewka samopoziomująca cienkowarstwowa anhydrytowa
  - istniejący odkryty poziom stropu

- P4
- płytki gresowe na zaprawie klejowej gr. warswy 1,5cm
  - wylewka samopoziomująca cienkowarstwowa anhydrytowa
  - istniejący odkryty poziom stropu

- P5
- panele podłogowe gr. 10mm
  - podkład poliuretanowy
  - wylewka samopoziomująca cienkowarstwowa anhydrytowa wzmocniona włóknami 2-50mm
  - istniejący odkryty poziom stropu

- P6
- wykładzina homogeniczna
  - wylewka samopoziomująca cienkowarstwowa anhydrytowa wzmocniona włóknami 2-50mm
  - istniejący odkryty poziom stropu

- UWAGI
1. Rozpatrywać łącznie z opracowaniem branżowym
  2. Wszystkie wymiary sprawdzić na budowie

	HEKO Sp. z o.o. <span>Prokuratura Okręgowa w Szczecinie</span>				
	ul. Jugosławiarska 41, 60-301 Poznań <span>ul. Stołowa 6 70-952 Szczecin</span>				
Inwestor:	Prokuratura Okręgowa w Szczecinie, ul. Stołowa 6, 70-952 Szczecin				
Projekt:	REMONT BUDYNKU PROKURATURY REJONOWEJ W GOLENIOWIE, PRZY UL. DWORCOWEJ 2				
Lokalizacja:	ul. Dworcowa 2, 72-100 Goleniów				
Nazwa rysunku:	PRZĘKRÓJ B-B				
Branża:	ARCHITEKTURA	Specjalność <span>Nr uprawnień</span>			Podpis
Projektował:	mgr inż. arch. Szymon Trzebiatowski	uprawnienia budowlane w specjalności architektonicznej do projektowania i kierowania robotami budowlanymi bez ograniczeń <span>36/WPOKK/2016</span>			
NR PROJEKTU:	P_068_GOLENIÓW	SKALA:	1 : 50	STADIUM:	PROJEKT WYKONAWCZY
REWIZJA:	00.00.00.00.00	DATA:	09.2019	NR RYSUNKU:	PW-A-5.0