


otwór o wym. 140x140 mm
na rzędnej +2,86 m

wentylator kanałowy Ø125
zasilanie 24W

nadproże poz. 2.2

ułożyć płytki do
wys. 2,1 m

PODGRZEWACZ WODY
POJEMNOŚCIOWY 60L
GRZAŁKA O MOCY 1,5 kW

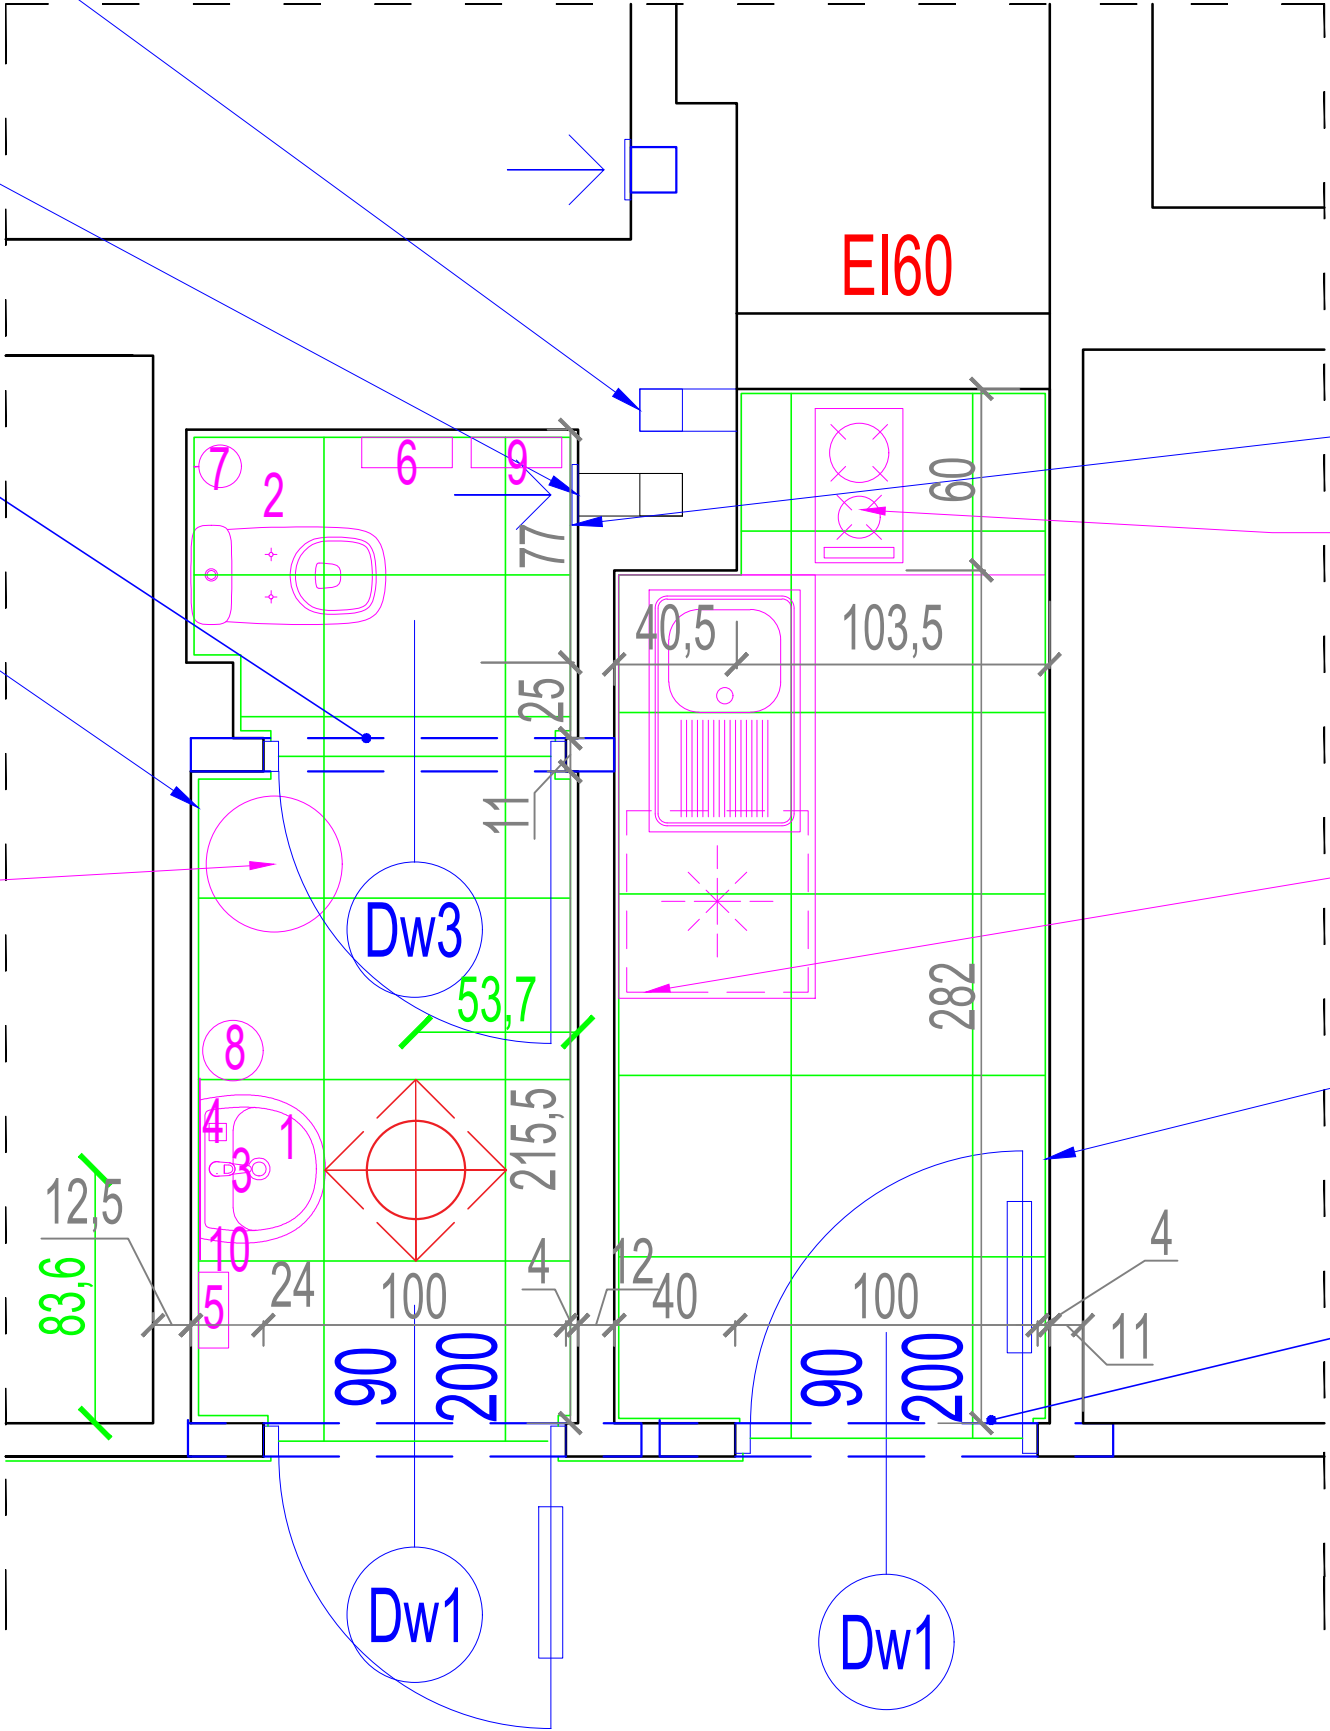

kratka wentylacyjna

PŁYTA GRZEWcza
CERAMICZNA
DWUPALNIKOWA
MOC PRZYŁ. 3 kW

LODÓWKA
PODBŁATOWA


ułożyć płytki do
wys. 1,8 m

nadproże poz. 2.3

LEGENDA OZNACZEŃ GRAFICZNYCH



Początek rozliczania układu płytek

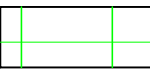

Płytki gresowe podłogowe 60 x 60 cm
kolor według opisu arch., fuga ciemny brąz gr. 3mm




Płytki gresowe ścienne 60 x 30 cm, do wys. max. 2,3m
(do górnego poziomu ościeżnicy drzwiowej)
kolor według opisu arch., fuga szara gr. 3mm

- 1 umywalka uniwersalna wym. ok. 55 x 48 cm
z otworem i przelewem, kolor biały
syfonem umywalkowym chromowanym oraz zaworem i korkiem gumowym
- 2 miska ustępowa ceramiczna lejowa stojąca wym. ok. 66x36x39cm
ze spluczką ceramiczną owalną 6/3 l z zasilaniem bocznym
i deską sedesową antybakteryjną owalną, kolor biały
- 3 bateria umywalkowa z długą wylewką, materiał: stal nierdzewna
- 4 dozownik na mydło w płynie, 800 ml, stal nierdzewna matowa
- 5 pojemnik na ręczniki papierowe w listkach, poj. 400 listków,
stal nierdzewna matowa
- 6 podajnik na papier toaletowy w rolce, na papier o średnicy do min. 24cm
stal nierdzewna matowa
- 7 szczotka do wc, montowana do ściany, stal nierdzewna matowa
- 8 kosz na śmieci, zamykany, stal nierdzewna matowa, 20l
z przyciskiem nożnym
- 9 kosz na odpady higieniczne, 4,5l
- 10 lustro wbudowane, szer. 0,6m, wys. 1,1m, dolna krawędź na wysokości 1,2m
lustro ze szkła bezbarwnego, krawędź bezfazowa

UWAGI

1. Rozpatrywać łącznie z opracowaniem branżowym
2. Wszystkie wymiary sprawdzić na budowie

	HEKO Sp. z o.o.		Prokuratura Okręgowa w Szczecinie		
	ul. Jugosłowiańska 41, 60-301 Poznań		ul. Stołowa 6 70-952 Szczecin		
Inwestor:	Prokuratura Okręgowa w Szczecinie, ul. Stołowa 6, 70-952 Szczecin				
Projekt:	REMONT BUDYNKU PROKURATURY REJONOWEJ W GOLENIOWIE, PRZY UL. DWORCOWEJ 2				
Lokalizacja:	ul. Dworcowa 2, 72-100 Goleniów				
Nazwa rysunku:	ŁAZIENKA 0/9, ANEKS KUCHENNY 0/15				
Branża:	ARCHITEKTURA	Specjalność	Nr uprawnień		Podpis
Projektował:	mgr inż. arch. Szymon Trzebiatowski	uprawnienia budowlane w specjalności architektonicznej do projektowania i kierowania robotami budowlanymi bez ograniczeń	36/WPOKK/2016		
NR PROJEKTU:	P_068_GOLENIÓW	SKALA:	1 : 25	STADIUM:	PROJEKT WYKONAWCZY
REWIZJA:	00.00.00.00.00	DATA:	09.2019	NR RYSUNKU:	PW-A-6.0