




SZAFKA STOJĄCA WISZĄCA

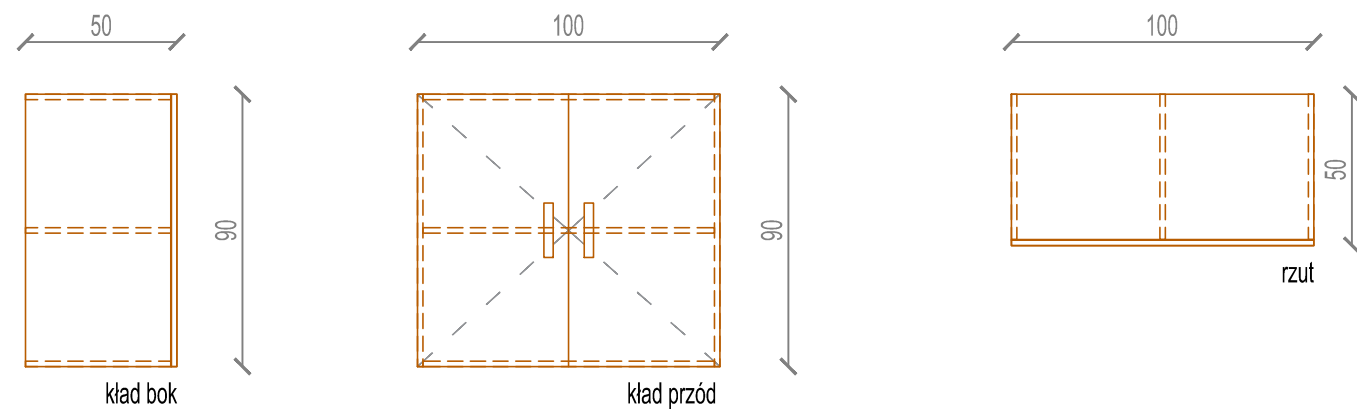

SZAFKA STOJĄCA ZLEWOZMYWAKOWA

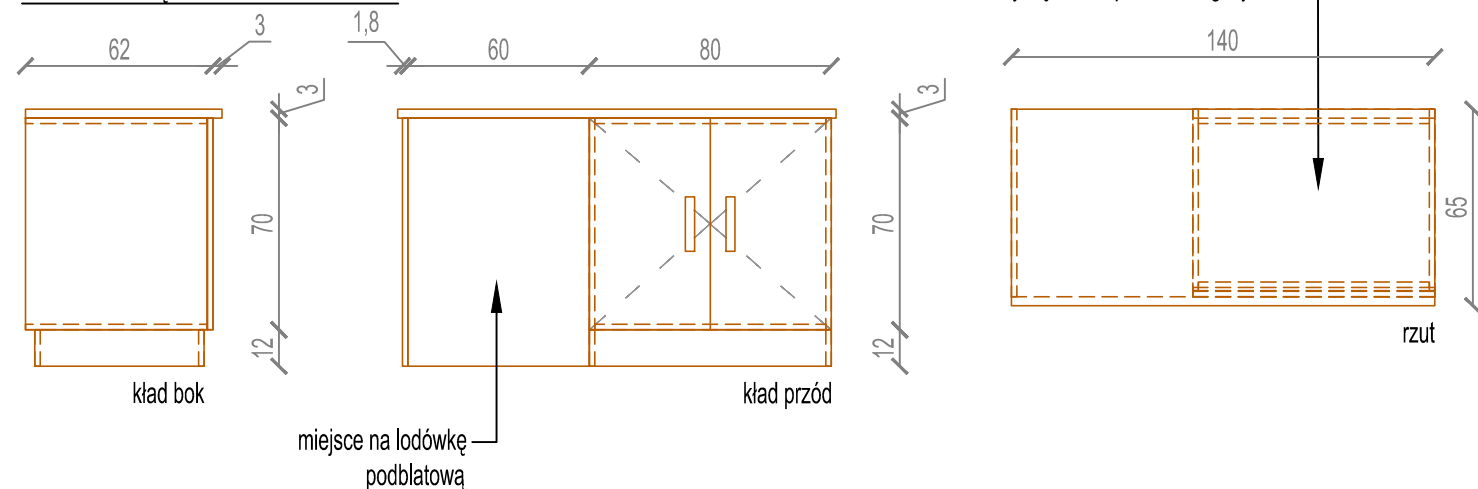

SZAFKA STOJĄCA Z PŁYTĄ GRZEWczą

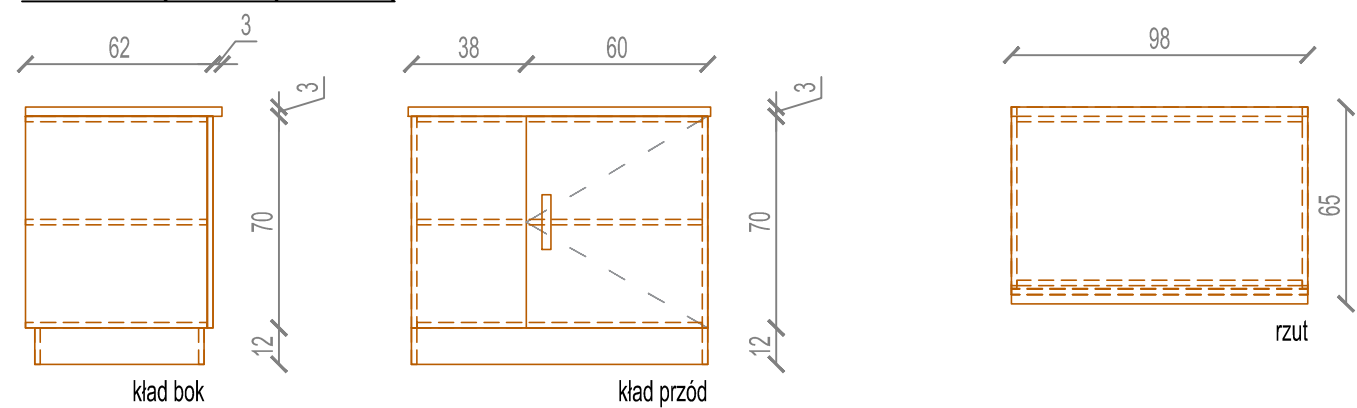

Blat kuchenny - laminowany gr. 3 cm

Fronty szafek - akrylowe, płyta mdf gr. 1,8 cm

Konstrukcja - płyta mdf gr. 1,8 cm

Okucia - stal nierdzewna, szczotkowana

UWAGI

1. Rozpatrywać łącznie z opracowaniem branżowym
2. Wszystkie wymiary sprawdzić na budowie



HEKO Sp. z o.o.

ul. Jugosławińska 41,
60-301 Poznań

Prokuratura Okręgowa w Szczecinie

ul. Stołowa 6
70-952 Szczecin

Inwestor:	Prokuratura Okręgowa w Szczecinie, ul. Stołowa 6, 70-952 Szczecin				
Projekt:	REMONT BUDYNKU PROKURATURY REJONOWEJ W GOLENIOWIE, PRZY UL. DWORCOWEJ 2				
Lokalizacja:	ul. Dworcowa 2, 72-100 Goleniów				
Nazwa rysunku:	ZESTAWIENIE PROJEKTOWANEJ ZABUDOWY MEBLOWEJ				
Branża:	ARCHITEKTURA	Specjalność	Nr uprawnień		Podpis
Projektował:	mgr inż. arch. Szymon Trzebiatowski	uprawnienia budowlane w specjalności architektonicznej do projektowania i kierowania robotami budowlanymi bez ograniczeń	36/WPOKK/2016		
NR PROJEKTU:	P_068_GOLENIÓW	SKALA:	1 : 50	STADIUM:	PROJEKT WYKONAWCZY
REWIZJA:	00.00.00.00.00	DATA:	09.2019	NR RYSUNKU:	PW-A-9.0