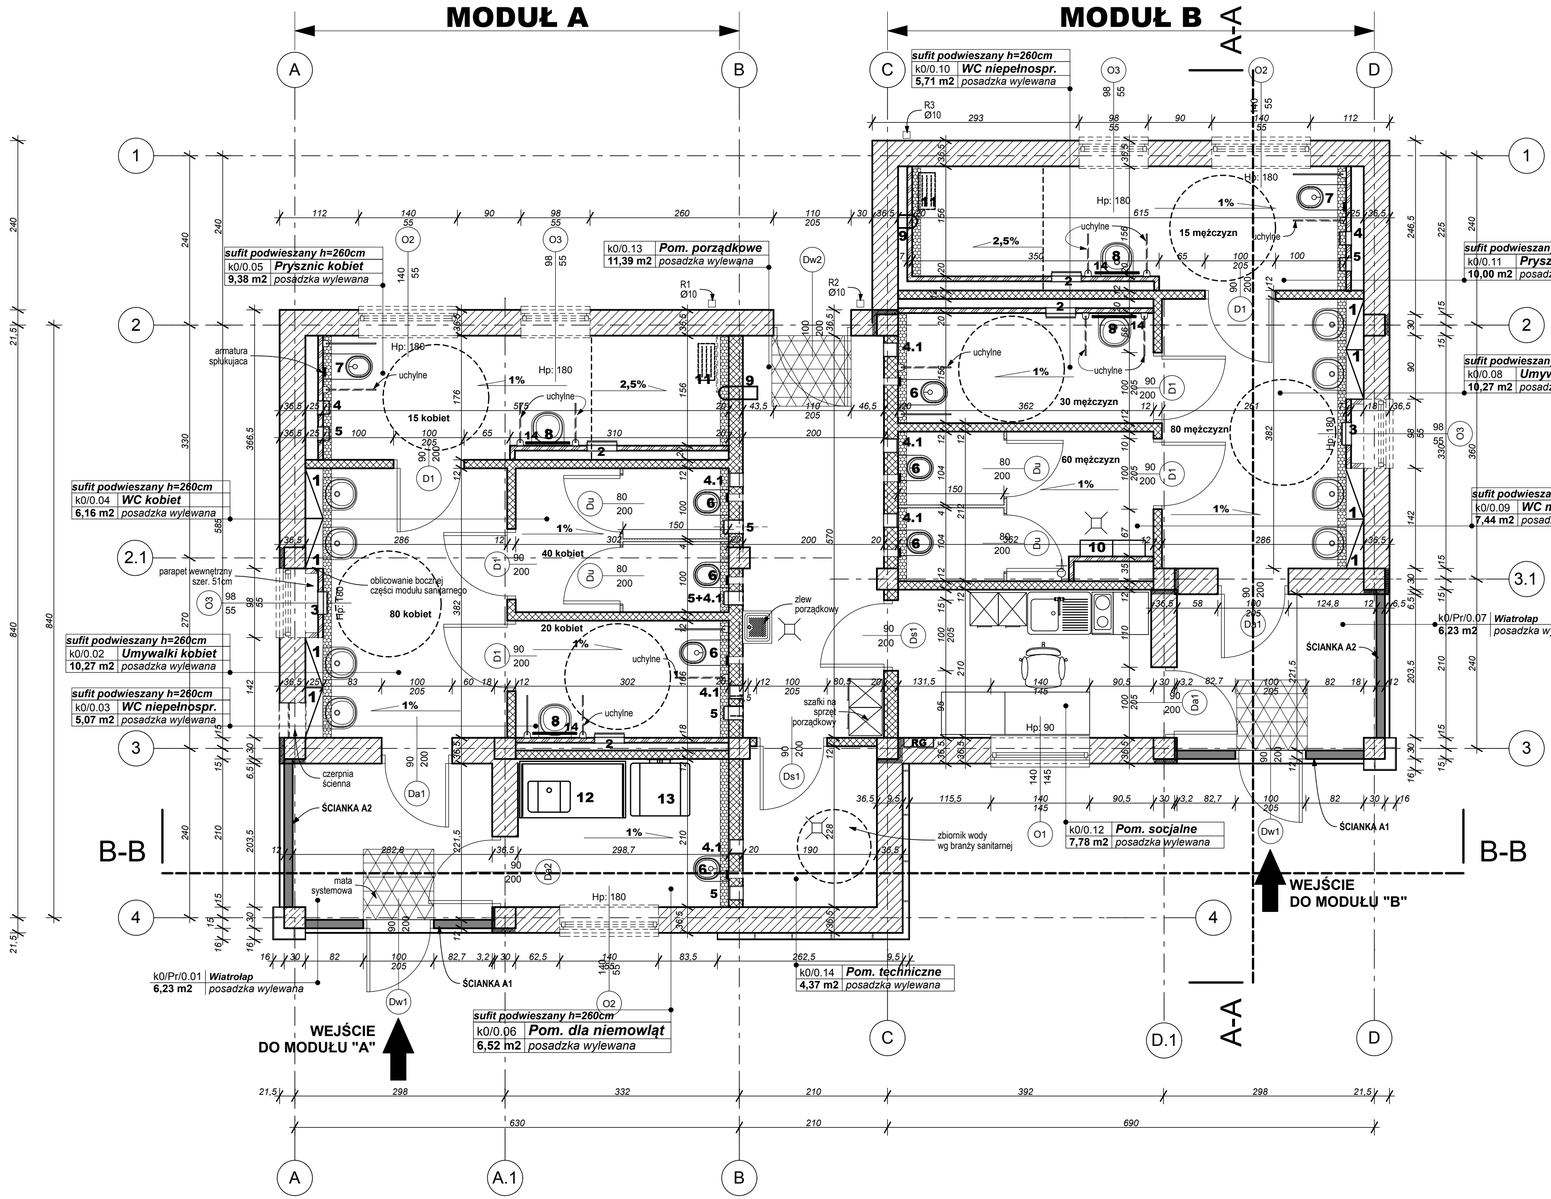

Numer	Nazwa strefy	Powierzchnia m2	
0.01	Wiatrołap	6,23	Pow. ruchu
0.02	Umywalki kobiet	10,27	
0.03	WC niepełnospr. k.	5,07	
0.04	WC kobiet	6,16	
0.05	Prysznic kobiet	9,38	
0.06	Pom. dla niemowląt	6,52	
0.07	Wiatrołap	6,23	Pow. ruchu

Numer	Nazwa strefy	Powierzchnia m2	
0.08	Umywalki mężczyzn	10,27	
0.09	WC mężczyzn	7,44	
0.10	WC niepełnospr. m.	5,71	
0.11	Prysznic mężczyzn	10,00	
0.12	Pom.socjalne	7,78	
0.13	Pom. porządkowe	11,39	
0.14	Pom. techniczne	4,37	
	SUMA	**106.82**	**(12.46)**

OPIS GŁÓWNYCH TYPÓW
ARMATURY I AKCESORIÓW:

1-moduły sanitarne
woda+mydło+powietrze
obsługiwane od przodu

2-podajniki papieru, dozownik mydła
pojemniki na odpady montaż
podtynkowy,obsługiwane od przodu

3-pojemniki na odpady montaż podtynkowy,
obsługiwane od przodu

4-podajniki papieru z rolką zapasową,
montaż podtynkowy, obsługiwane od przodu

4.1-podajniki papieru obsługiwane od tyłu

5-pojemniki na odpady, montaż podtynkowy,
obsługiwane od przodu

6-miski ustępowe, obsługiwane od tyłu

7-miski ustępowe na stelażu

8-umywlaki na stelażu

9-baterie montaż podtynkowy,
głowice natryskowe naścienne

10-pisuary rynnowe

11-poręcz ścienno-podłogowa
oraz siedzisko zawieszane

12- umywalka z blatem
do mycia niemowląt

13- przewijak

14- lustro ze stali szlachetnej
w wykonaniu dla osób niepełnosprawnych

armatura spłukująca

ŚCIANA ZEWNĘTRZNA:
beton komórkowy 36.5cm

ŚCIANA ZEWNĘTRZNA:
z okładziną z desek włókno -cementowych
na konstrukcji aluminiowej

ŚCIANA ZEWNĘTRZNA:
stolarka aluminiowo-szklana

ŚCIANA WEWNĘTRZNA:
beton komórkowy 20cm;
11,5cm (zwymiarowane jako 12cm)

ŚCIANKA WEWNĘTRZNA:
z płyt z termoutwardzalnego
tworzywa sztucznego (WC)

ŚCIANKA INSTALACYJNA:
płyty GK na stelażu stalowym

odwodnienie liniowe

GRUPA PROJEKTORSKA "MARVIT" Sp. z o.o.
44-100 GLIWICE ul. WROCŁAWSKA 8, TEL/FAX +32 331 36 90, 775 09 30
e-mail: sekretariat@marvit.gliwice.pl, www.marvit.gliwice.pl

INWESTOR
Skarb Państwa - Generalny Dyrektor Dróg Krajowych i Autostrad reprezentowany przez Generalną Dyrekcję Dróg Krajowych i Autostrad Oddział w Szczecinie al. Bohaterów Warszawy 33, 70-340 Szczecin

WYKONAWCA
BUDIMEX S.A. ul. Stawki 40 01-040 Warszawa

JEDNOSTKA PROJEKTOWA
TRAKT Sp. z o.o. sp.k. 40-159 Katowice, ul. Jesionowa 9a tel: (0-32) 228-12-70, fax: (0-32) 220-70-04 trakt@trakt.eu
BUDIMEX S.A. ul. Stawki 40, 01-040 Warszawa

ZAMIERZENIE INWESTYCYJNE
Projekt i budowa obwodnicy Brzozowa w ciągu S3 oraz dostosowanie drogi krajowej nr 3 do parametrów drogi ekspresowej na odcinku Brzozowo-Miękowo

ZADANIE
Budowa obwodnicy Brzozowa w ciągu S3 oraz rozbudowa drogi krajowej nr 3 do parametrów drogi ekspresowej na odcinku Brzozowo-Miękowo

TOM
TOM IX.I - PROJEKT ARCHITEKTONICZNO - BUDOWLANY
ARCHITEKTURA MOP Przybiernów zachód. Toaleta i elementy małej architektury
Tom IX.I/1 - Budynek WC oraz obiekty małej architektury - część architektoniczna

TYTUŁ RYSUNKU
RZUT PARTERU

FUNKCJA	IMIĘ I NAZWISKO	BRANŻA/NUMER UPRAWNIEŃ	PODPIS
PROJEKTANT	mgr inż. arch. ANNA GAŁKA	Architektura / 38/10/SLOKK/ II	
SPRAWDZAJĄCY	mgr inż. arch. KRYSTYNA POLAK-BĄK	Architektura / 191/86	

NR UMOWY	SKALA	DATA	STADIUM	BRANŻA	NR RYS.
4.1/2403/1/2015/I-4/2017 (PR-727/17)	1:50	WRZESIEŃ 2018	PAB	ARCHITEKTURA	1.1 /PAR-1-1-PB-01