SCHEMAT FUNDAMENTÓW

1:50

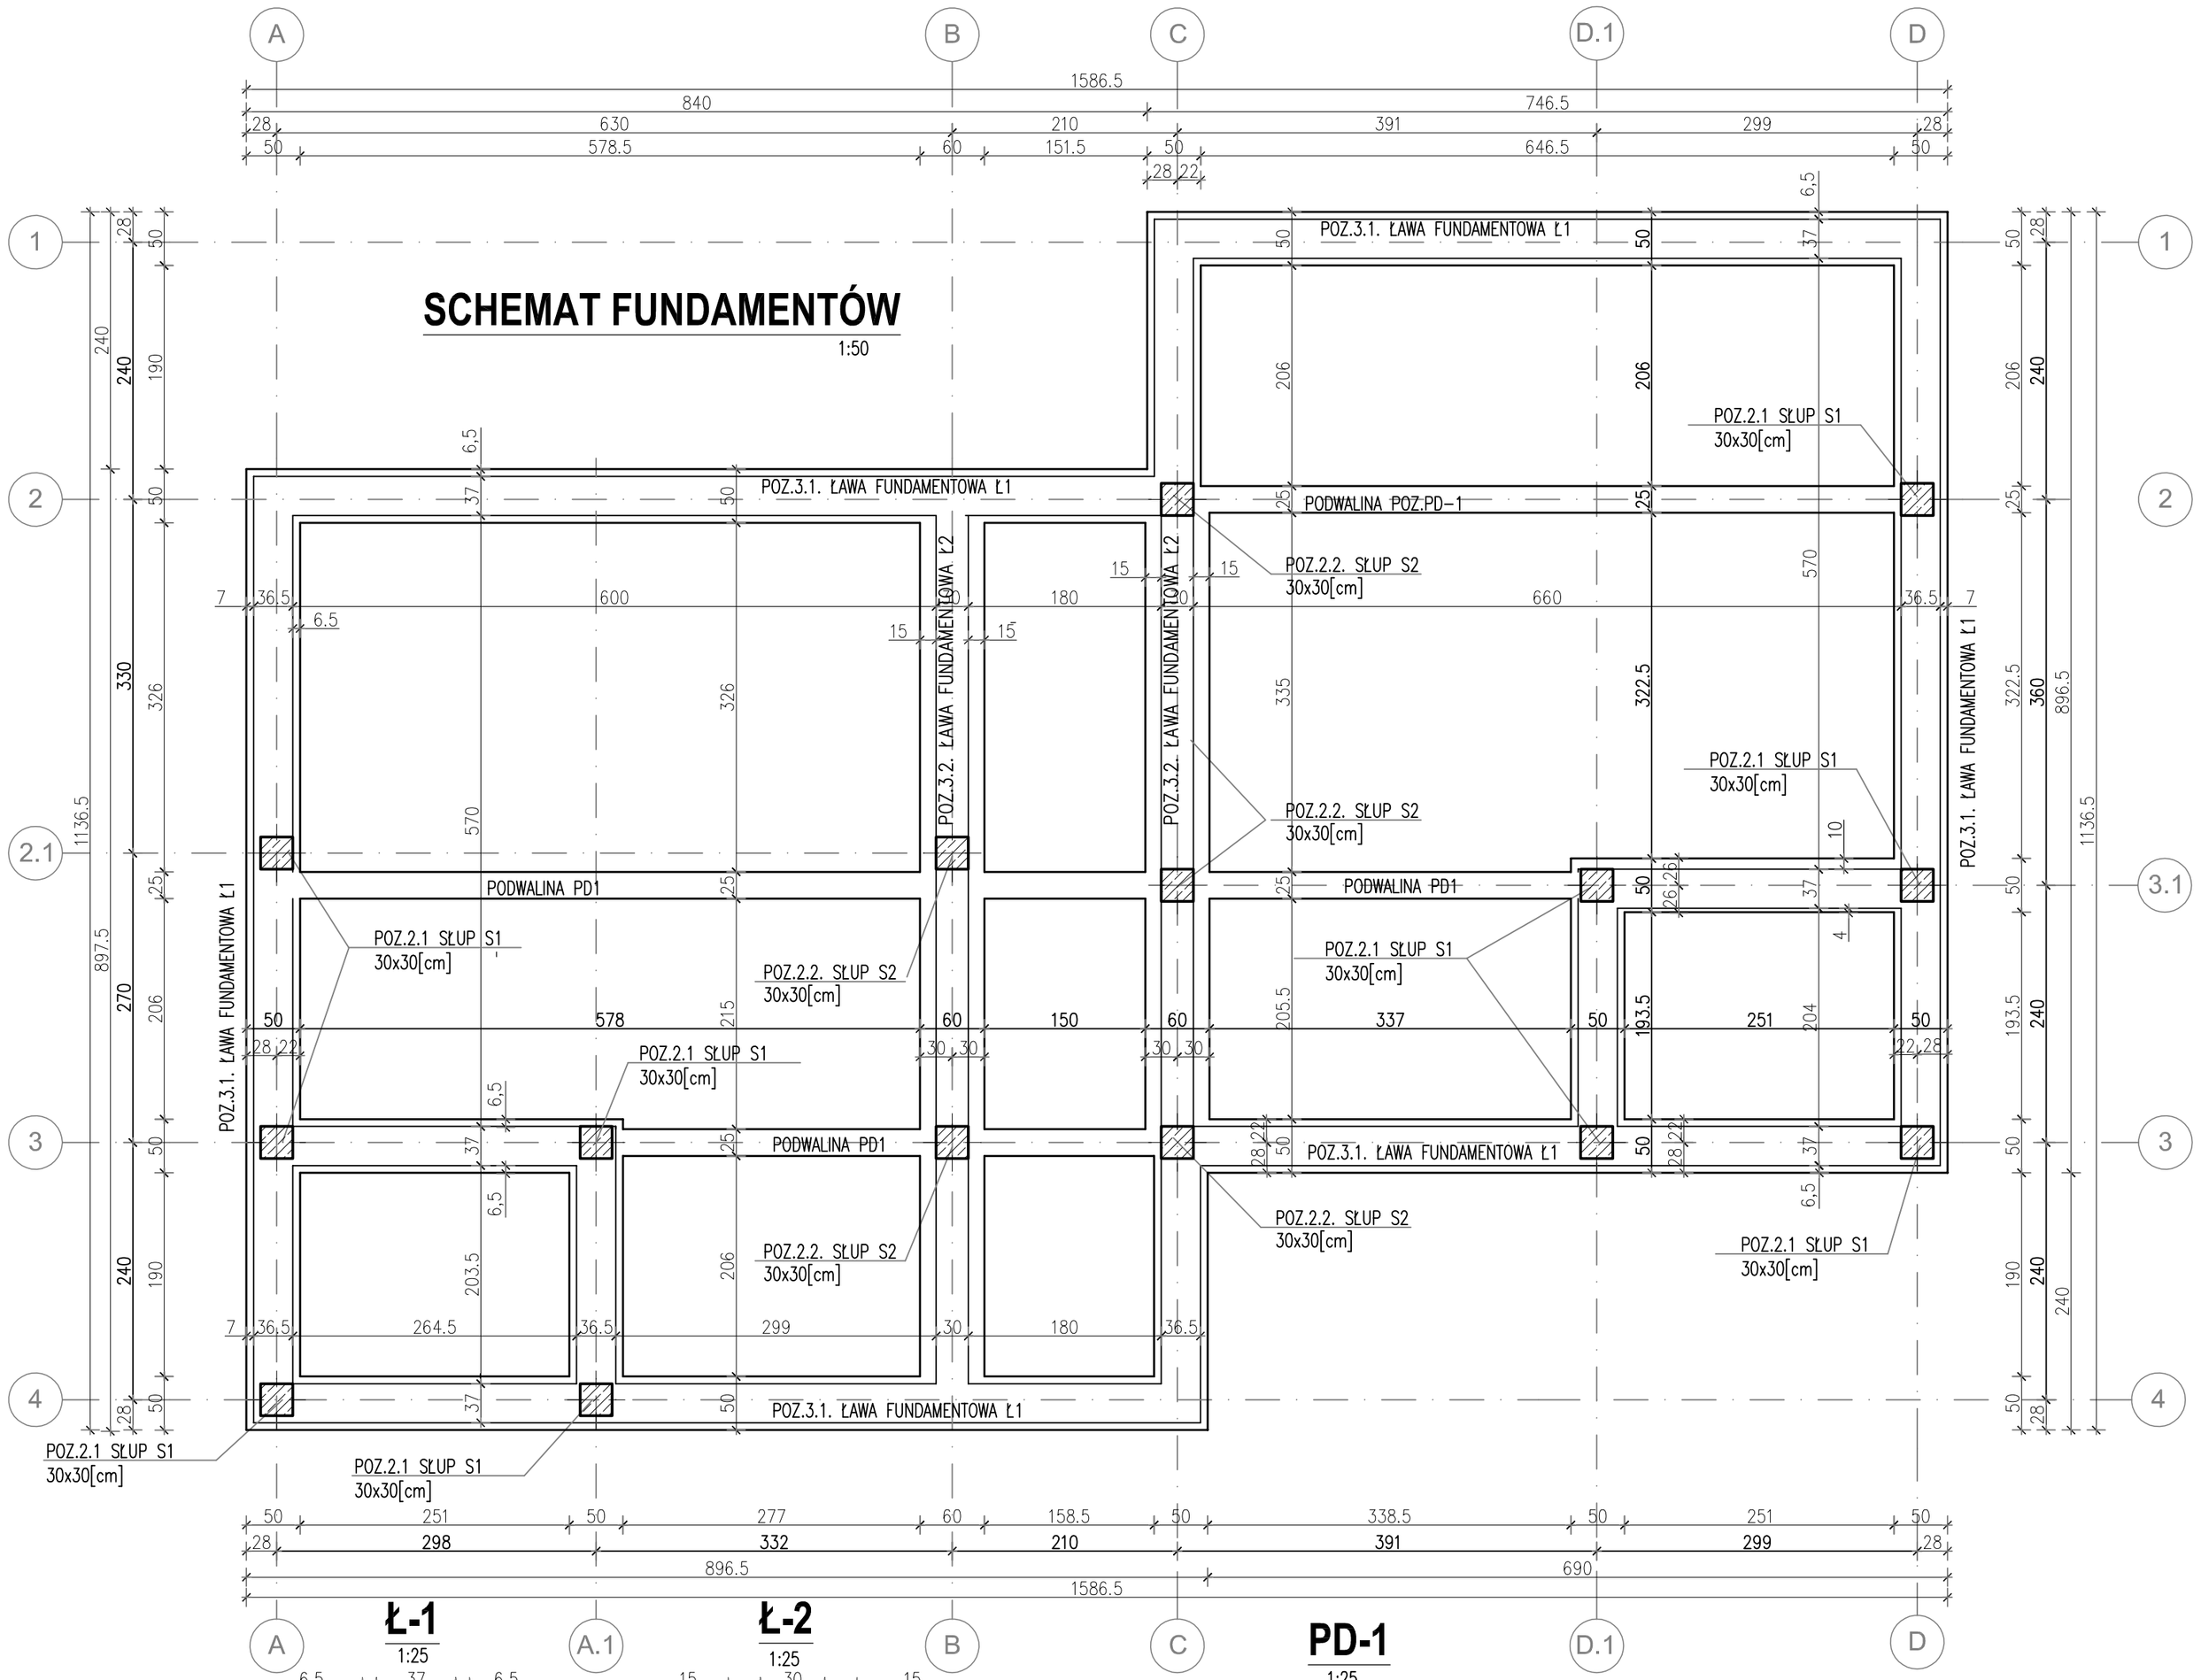

Ł-1

1:25

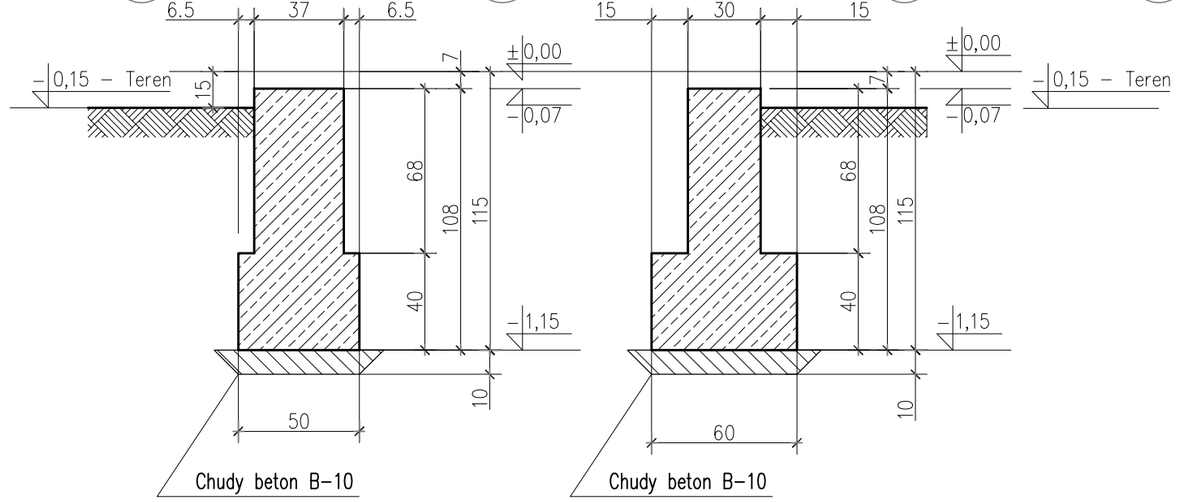

Ł-2

1:25

PD-1

1:25

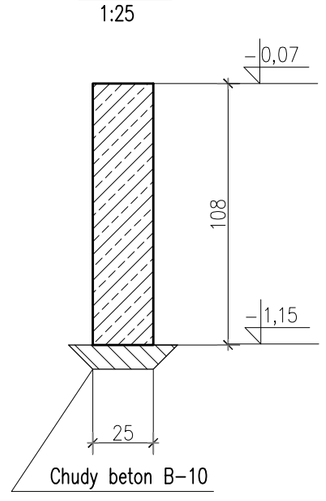

REWIZJA 01

1. Uzupełniono wymiarowanie.
2. Uzupełniono o poziom terenu.

INWESTOR

Skarb Państwa - Generalny Dyrektor Dróg Krajowych i Autostrad reprezentowany przez Generalną Dyrekcję Dróg Krajowych i Autostrad Oddział w Szczecinie al. Bohaterów Warszawy 33, 70-340 Szczecin

WYKONAWCA

BUDIMEX S.A.
ul. Stawki 40
01-040 Warszawa

JEDNOSTKA PROJEKTOWA

TRAKT sp. z o.o. sp.k.
40-159 Katowice, ul. Jesionowa 9a
tel: (0-32) 228-12-70, fax: (0-32) 228-70-04
trakt@trakt.eu

BUDIMEX S.A.
ul. Stawki 40, 01-040 Warszawa

ZAMIERZENIE INWESTYCYJNE

Projekt i budowa obwodnicy Brzozowa w ciągu S3 oraz dostosowanie drogi krajowej nr 3 do parametrów drogi ekspresowej na odcinku Brzozowo-Miękowo

ZADANIE

Budowa obwodnicy Brzozowa w ciągu S3 oraz rozbudowa drogi krajowej nr 3 do parametrów drogi ekspresowej na odcinku Brzozowo-Miękowo

TOM

TOM IX.II - PROJEKT ARCHITEKTONICZNO - BUDOWLANY
ARCHITEKTURA MOP Przybiernów wschód. Toaleta i elementy małej architektury.
TOM IX.II/2 - Budynek WC oraz elementy małej architektury - część konstrukcyjna

TYTUŁ RYSUNKU

FUNDAMENTY - SCHEMAT KONSTRUKCJI

FUNKCJA	IMIĘ I NAZWISKO	BRANŻA/NUMER UPRAWNIEŃ	PODPIS
PROJEKTANT	mgr inż. Adam Wieczorek	SLK/7061/PBKb/17	
SPRAWDZAJĄCY	mgr inż. Andrzej Trocha	489/81	

NR UMOWY	SKALA	DATA	STADIUM	BRANŻA	NR RYS.
4.1/241(f)/3/2015/I-4/2017 (PR-727/17)	1:50	WRZESIEŃ 2018	PAB	KONSTRUKCJE	1.1/PAR-1-1-PB-01