


SCHEMAT STROPU POZ. + 4,02

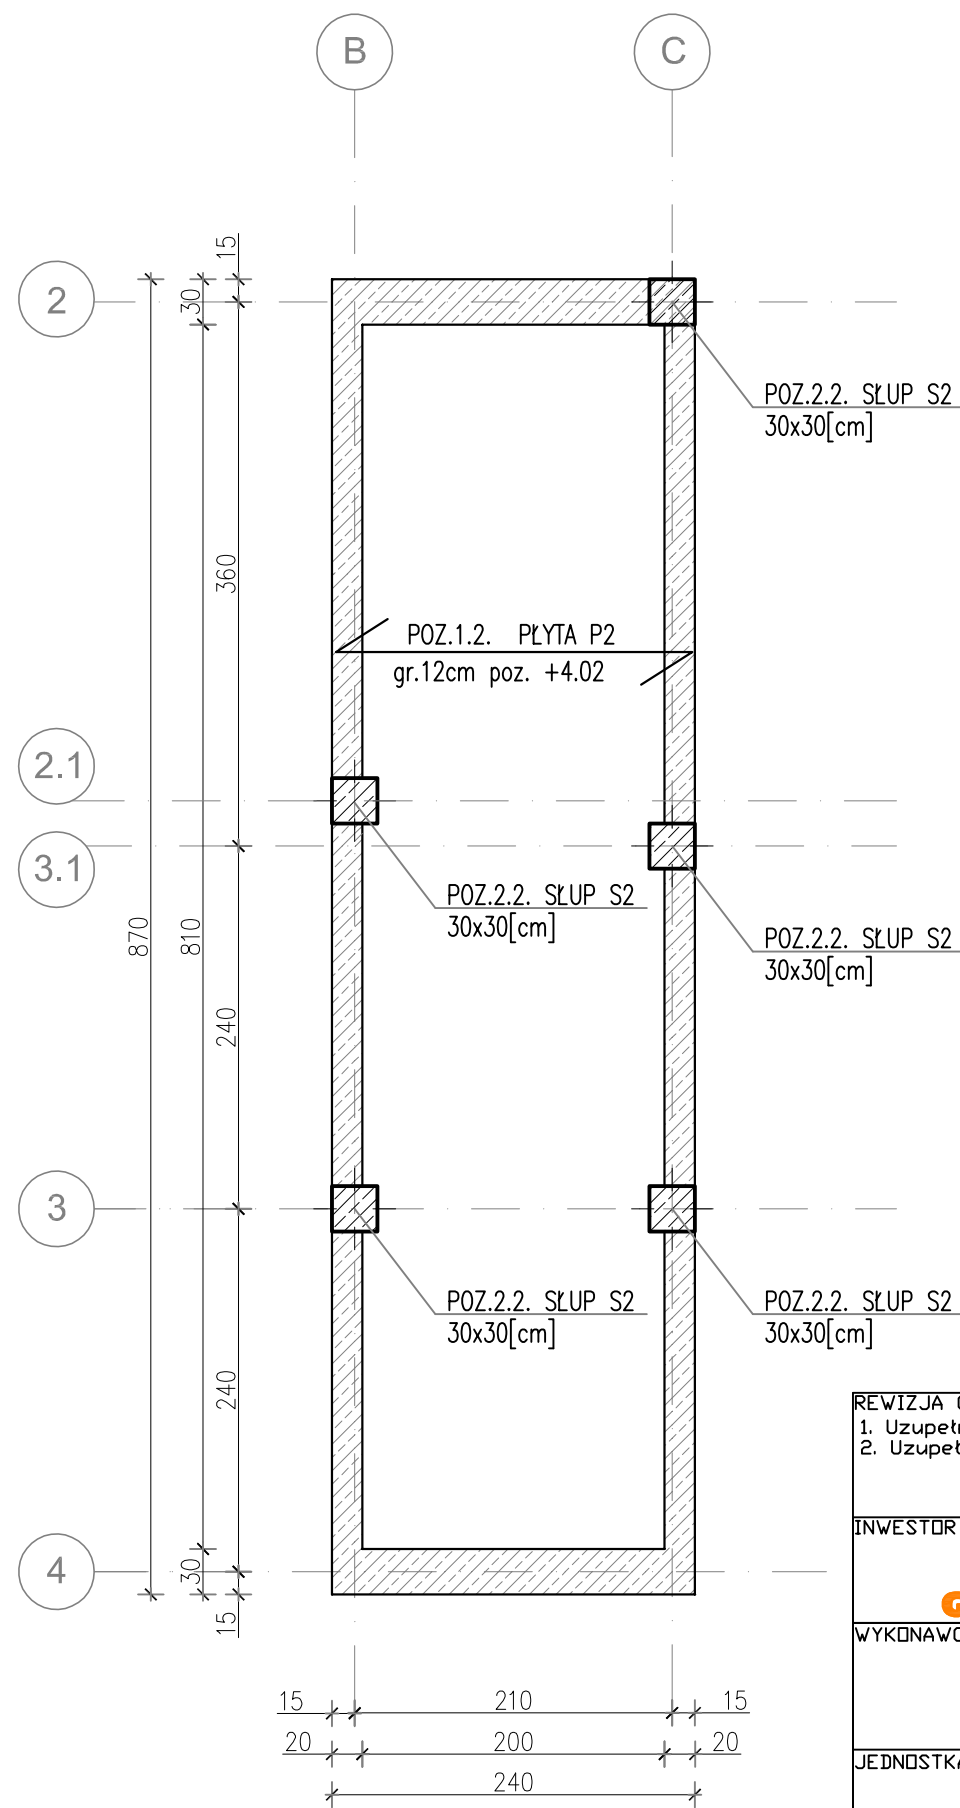

REWIZJA 01
1. Uzupełniono wymiarowanie.
2. Uzupełniono o nadproże w ścianie gr. 20 cm w osi 'C'.

INWESTOR
GDDKiA Skarb Państwa - Generalny Dyrektor Dróg Krajowych i Autostrad reprezentowany przez
Generalną Dyrekcję Dróg Krajowych i Autostrad Oddział w Szczecinie
al. Bohaterów Warszawy 33, 70-340 Szczecin

WYKONAWCA
BUDIMEX S.A.
ul. Sławki 40
01-040 Warszawa

JEDNOSTKA PROJEKTOWA
TRAKT 40-159 Katowice, ul. Jesionowa 9a
tel: (0-32) 228-12-70, fax: (0-32) 228-70-04
ul. Sławki 40, 01-040 Warszawa

ZAMIERZENIE INWESTYCYJNE
Projekt i budowa obwodnicy Brzozowa w ciągu S3 oraz dostosowanie drogi krajowej nr 3 do parametrów drogi ekspresowej na odcinku Brzozowo-Miękowo

ZADANIE
Budowa obwodnicy Brzozowa w ciągu S3 oraz rozbudowa drogi krajowej nr 3 do parametrów drogi ekspresowej na odcinku Brzozowo-Miękowo

TOM
TOM IX.II - PROJEKT ARCHITEKTONICZNO - BUDOWLANY
ARCHITEKTURA MOP Przybiernów wschód. Toaleta i elementy małej architektury.
TOM IX.II/2 - Budynek WC oraz elementy małej architektury - część konstrukcyjna

TYTUŁ RYSUNKU
STROPODACH - SCHEMAT KONSTRUKCJI

FUNKCJA	IMIĘ I NAZWISKO	BRANŻA/NUMER UPRAWNIENI	PODPIS
PROJEKTANT	mgr inż. Adam Wleczorek	SLK/7061/PBKb/17	
SPRAWDZAJĄCY	mgr inż. Andrzej Trocha	489/81	

NR UMOWY 4-126100/2015S-4/2017 (PR-727/17)	SKALA 1:50	DATA WRZESIEŃ 2018	STADIUM AB	BRANŻA KONSTRUKCJE	NR RYS. 1.2/PAR-1-1-PB-01
--	---------------	--------------------------	---------------	-----------------------	------------------------------