


**SCHEMAT STROPU POZ. + 4,02**

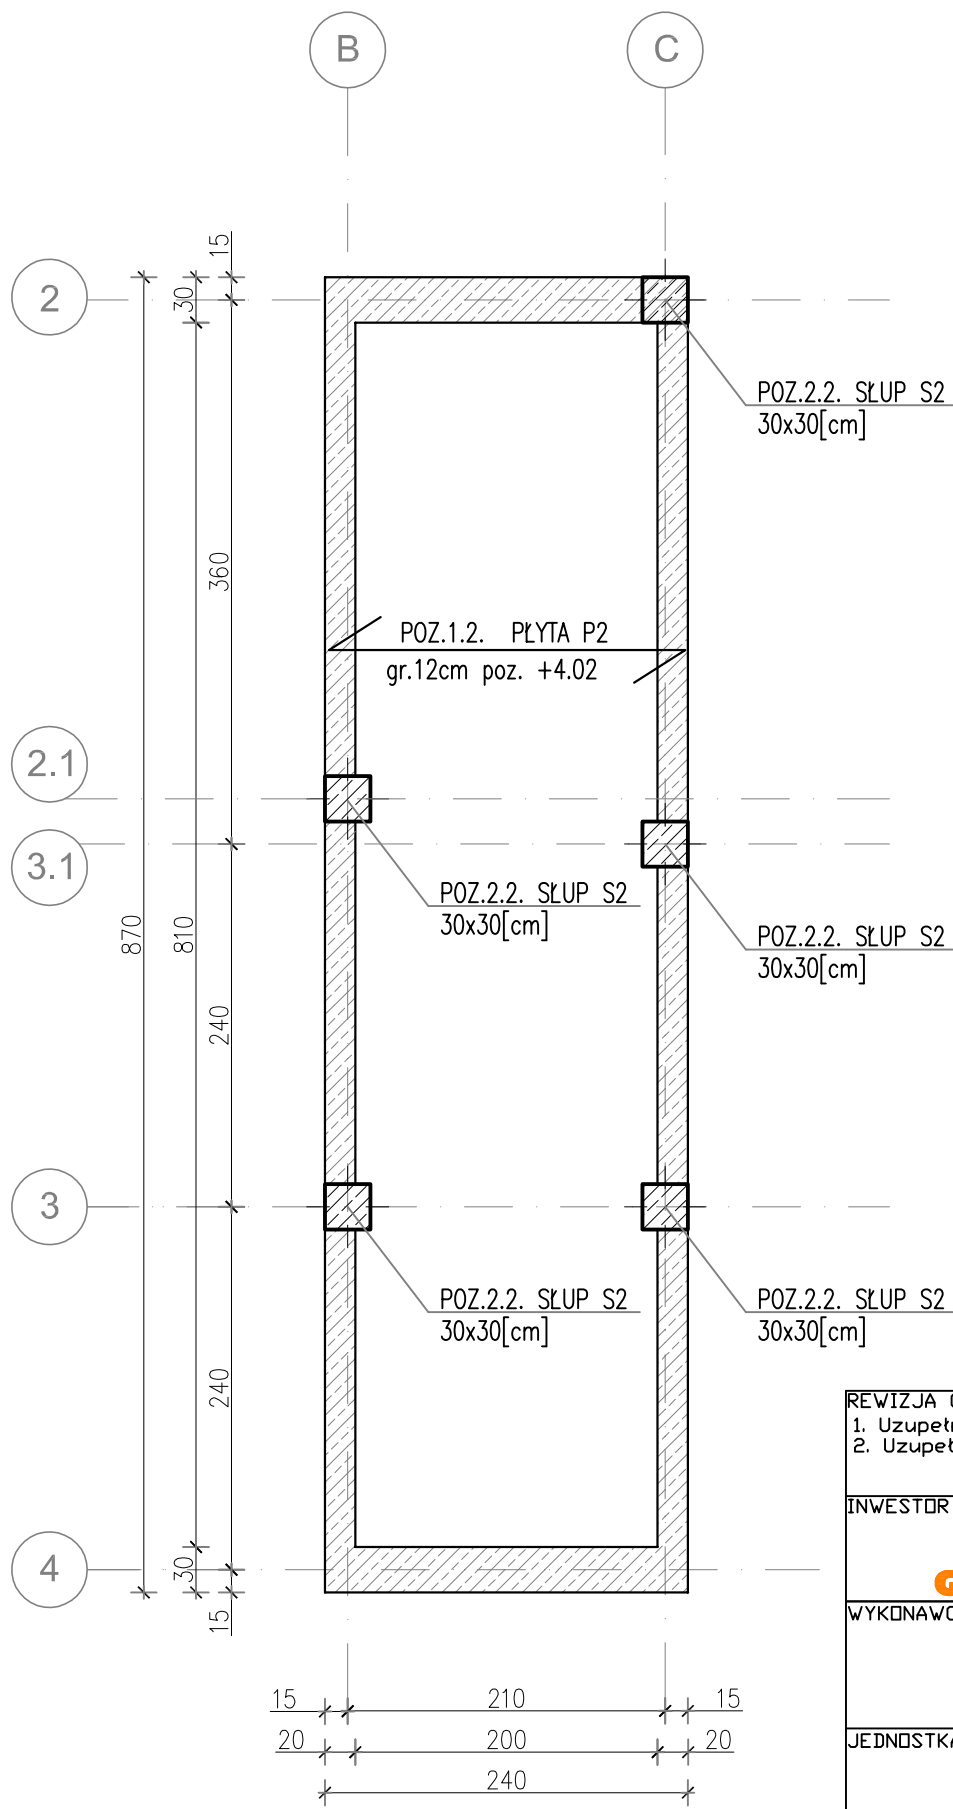

REVIZJA 01 1. Uzupełniono wymiarowanie. 2. Uzupełniono o nadproże w ścianie gr. 20 cm w osi 'C'.			
INWESTOR		Skarb Państwa - Generalny Dyrektor Dróg Krajowych i Autostrad reprezentowany przez <b>GDDKiA</b> Generalną Dyrekcję Dróg Krajowych i Autostrad Oddział w Szczecinie al. Bohaterów Warszawy 33, 70-340 Szczecin	
WYKONAWCA		<b>BUDIMEX S.A.</b> ul. Stawki 40 01-040 Warszawa	
JEDNOSTKA PROJEKTOWA		<b>TRAKT</b> sp. z o.o. s.p.a. 40-159 Katowice, ul. Jeszkowska 9a tel: (0-32) 228-12-70, fax: (0-32) 220-70-04 traktd@traktd.pl	
ZAMIERZENIE INWESTYCYJNE		Projekt i budowa obwodnicy Brzozowa w ciągu S3 oraz dostosowanie drogi krajowej nr 3 do parametrów drogi ekspresowej na odcinku Brzozowo-Miękowo	
ZADANIE		Budowa obwodnicy Brzozowa w ciągu S3 oraz rozbudowa drogi krajowej nr 3 do parametrów drogi ekspresowej na odcinku Brzozowo-Miękowo	
TOM		TOM IX.1 - PROJEKT ARCHITEKTONICZNO - BUDOWLANY ARCHITEKTURA MOP Przybiernów zachód. Toaleta i elementy małej architektury. TOM IX.1/2 - Budynek WC oraz elementy małej architektury - część konstrukcyjna	
TYTUŁ RYSUNKU		STROPODACH - SCHEMAT KONSTRUKCJI	
FUNKCJA	IMIĘ I NAZWISKO	BRANŻA/NUMER UPRAWNIEŃ	PDPIS
PROJEKTANT	mgr inż. Adam Wleczorek	SLK/7061/PBKb/17	
SPRAWDZAJĄCY	mgr inż. Andrzej Trocha	489/81	
NR UMOWY	SKALA	DATA	STADIUM
4.1/2410/9/2015A-4/2017 (PR-727/17)	1:50	WRZESIEŃ 2018	PAB
BRANŻA KONSTRUKCJE		NR RYS. 1.2/PAR-1-1-PB-01	