

DROGA EKSPRESOWA S8 Węzeł Walichnowy - Węzeł Wrocław (A1) Odcinek 1a

3.B12. Przepust dla płazów P10


ZAWARTOŚĆ:

(załącznik 3.B.1 Legenda do przekrojów znajduje się na początku zeszytu)

ZALĄCZNIK 3.B12.2. MAPA DOKUMENTACYJNA,


ZALĄCZNIK 3.B12.3 PRZEKRÓJ GEOLOGICZNO - INŻYNIERSKI

ZALĄCZNIK 3.B12.4 KARTY DOKUMENTACYJNE OTWORÓW BADAWCZYCH

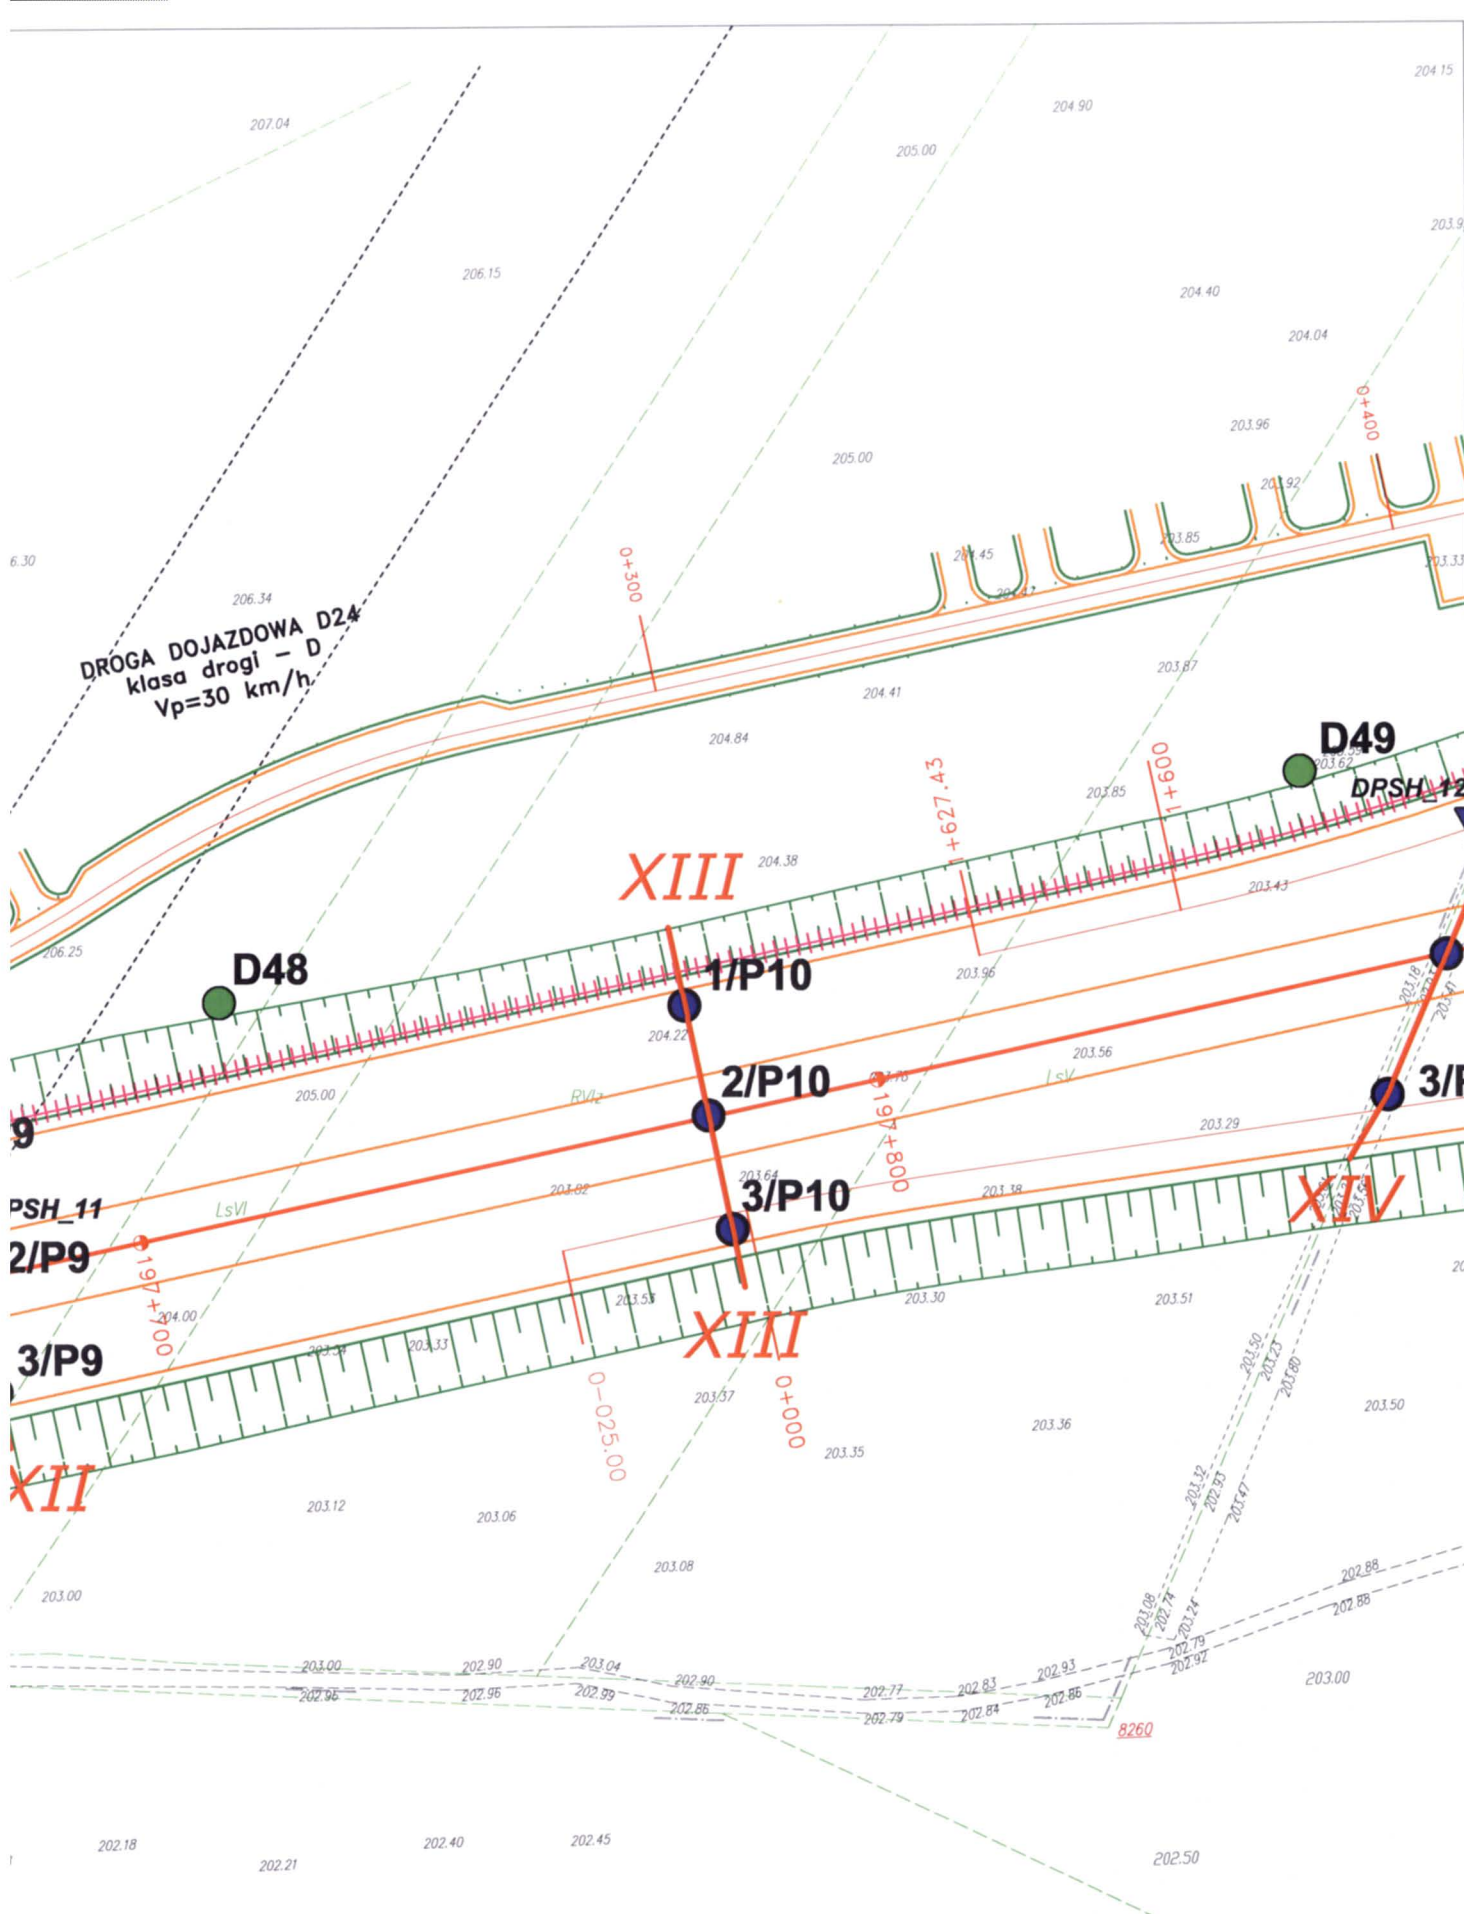

Droga Ekspresowa S8
odc. 1A, od km 192+756,65 do km 203+750
Przepust dla płazów pod drogą ekspresową S8 / P-10

PRZEKRÓJ GEOLOGICZNO-INŻYNIERSKI I-I

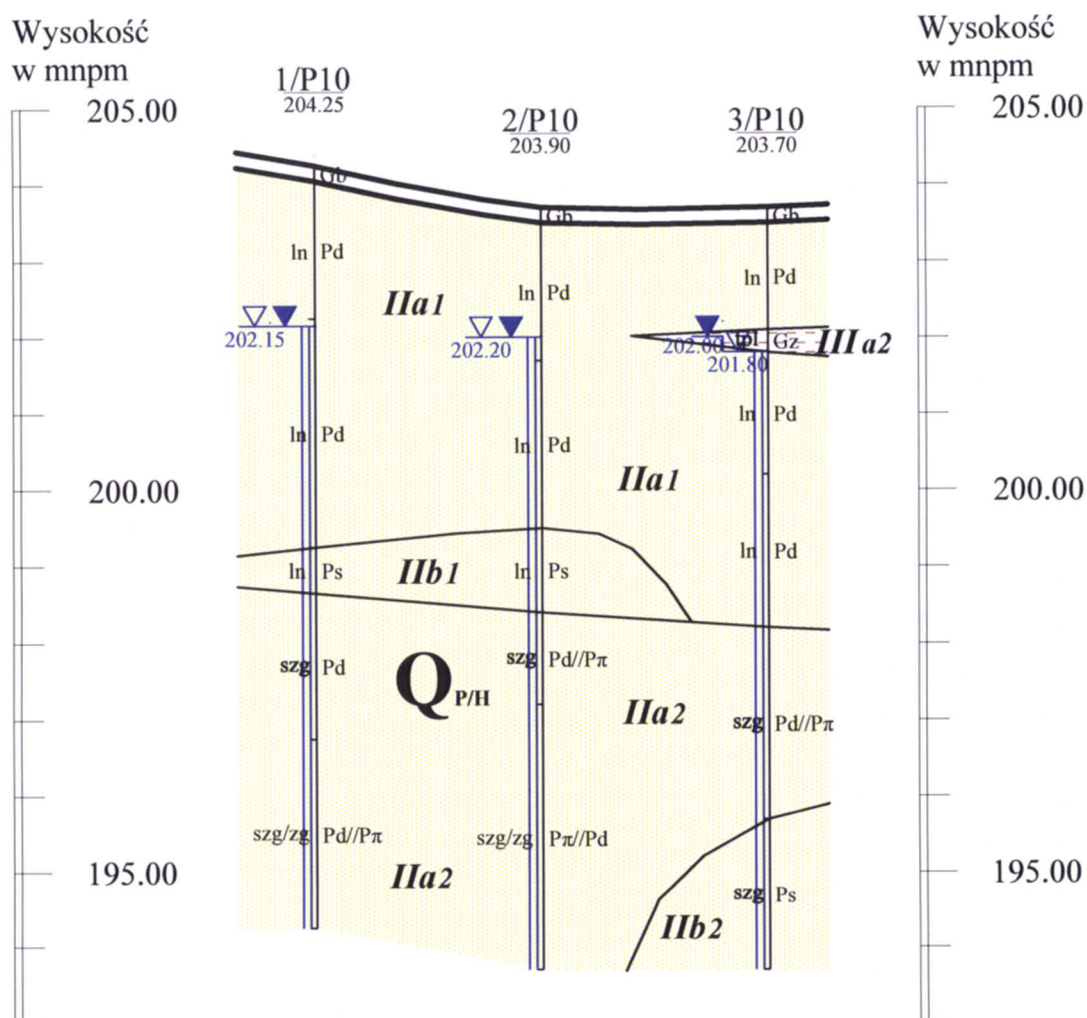Skala: $\frac{1:500}{1:100}$ 

Odł. w m		15.00	15.00
Głęb. w m	10.00	10.00	10.00

Opracował: mgr inż. Wacław Kawa



KARTA DOKUMENTACYJNA OTWORU WIERTNICZEGO

Nr otworu: 2/P10
Rzędna: 203.90mnpm
Data wyk.: 2010-08-10

Temat: Droga Ekspresowa S8, odc. 1A - Przepust dla płazów P10
System wiercenia: mechaniczny

śr. rur i głęb. zarurowania	średnica i rodzaj świda	głęb. nawierc. i ust. zw. wody	głębokość w mppt	profil litologiczny	miąższość warstwy w m	OPIS MAKROSKOPOWY GRUNTU						rodzaj i głęb. pobranej próby	nr warszwy geotechnicznej
						Rodzaj i barwa gruntu x=____; y=____	geneza i stratygrafia	wilgotność	liczba wałeczkowań	stan gruntu	zawartość CaCO w %		
1	2	3	4	5	6	7	8	9	10	11	12	13	14
-	-	-	0.20			Gb - gleba			-				-
-	-	-	1.0		1.80	Pd - piasek drobny [rdzawo żółto szary]		w	-	ln			Ila1
-	-	-	2.0										
-	-	-	3.0		2.20	Pd - piasek drobny [szary]		nw	-	ln			Ila1
-	-	-	4.0										
-	-	-	5.0		1.10	Ps - piasek średni [szary]	Q _{P/H}	nw	-	ln			Ilb1
-	-	-	6.0		1.20	Pd/Pπ - piasek drobny // piasek pylasty [szary]		nw	-	szg			Ila2
-	-	-	7.0										
-	-	-	8.0		3.50	Pπ/Pd - piasek pylasty // piasek drobny [szary]		nw	-	szg/zg			Ila2
-	-	-	9.0										
SKALA: 1:100						Dozór: tech. Kazimierz Mędrala		Zał. nr: 3.B12.4					

Temat: Droga Ekspresowa S8, odc. 1A - Przepust dla plażów P10
System wiercenia: mechaniczny

[illegible]