

DROGA EKSPRESOWA S8 Węzeł Walichnowy - Węzeł Wrocław (A1) Odcinek 1a

3.B25. Przepust dla płazów P21


ZAWARTOŚĆ:

(załącznik 3.B.1 Legenda do przekrojów znajduje się na początku zeszytu)

ZAŁĄCZNIK 3.B25.2. MAPA DOKUMENTACYJNA,

ZAŁĄCZNIK 3.B25.3 PRZEKRÓJ GEOLOGICZNO - INŻYNIERSKI

ZAŁĄCZNIK 3.B25.4 KARTY DOKUMENTACYJNE OTWORÓW BADAWCZYCH

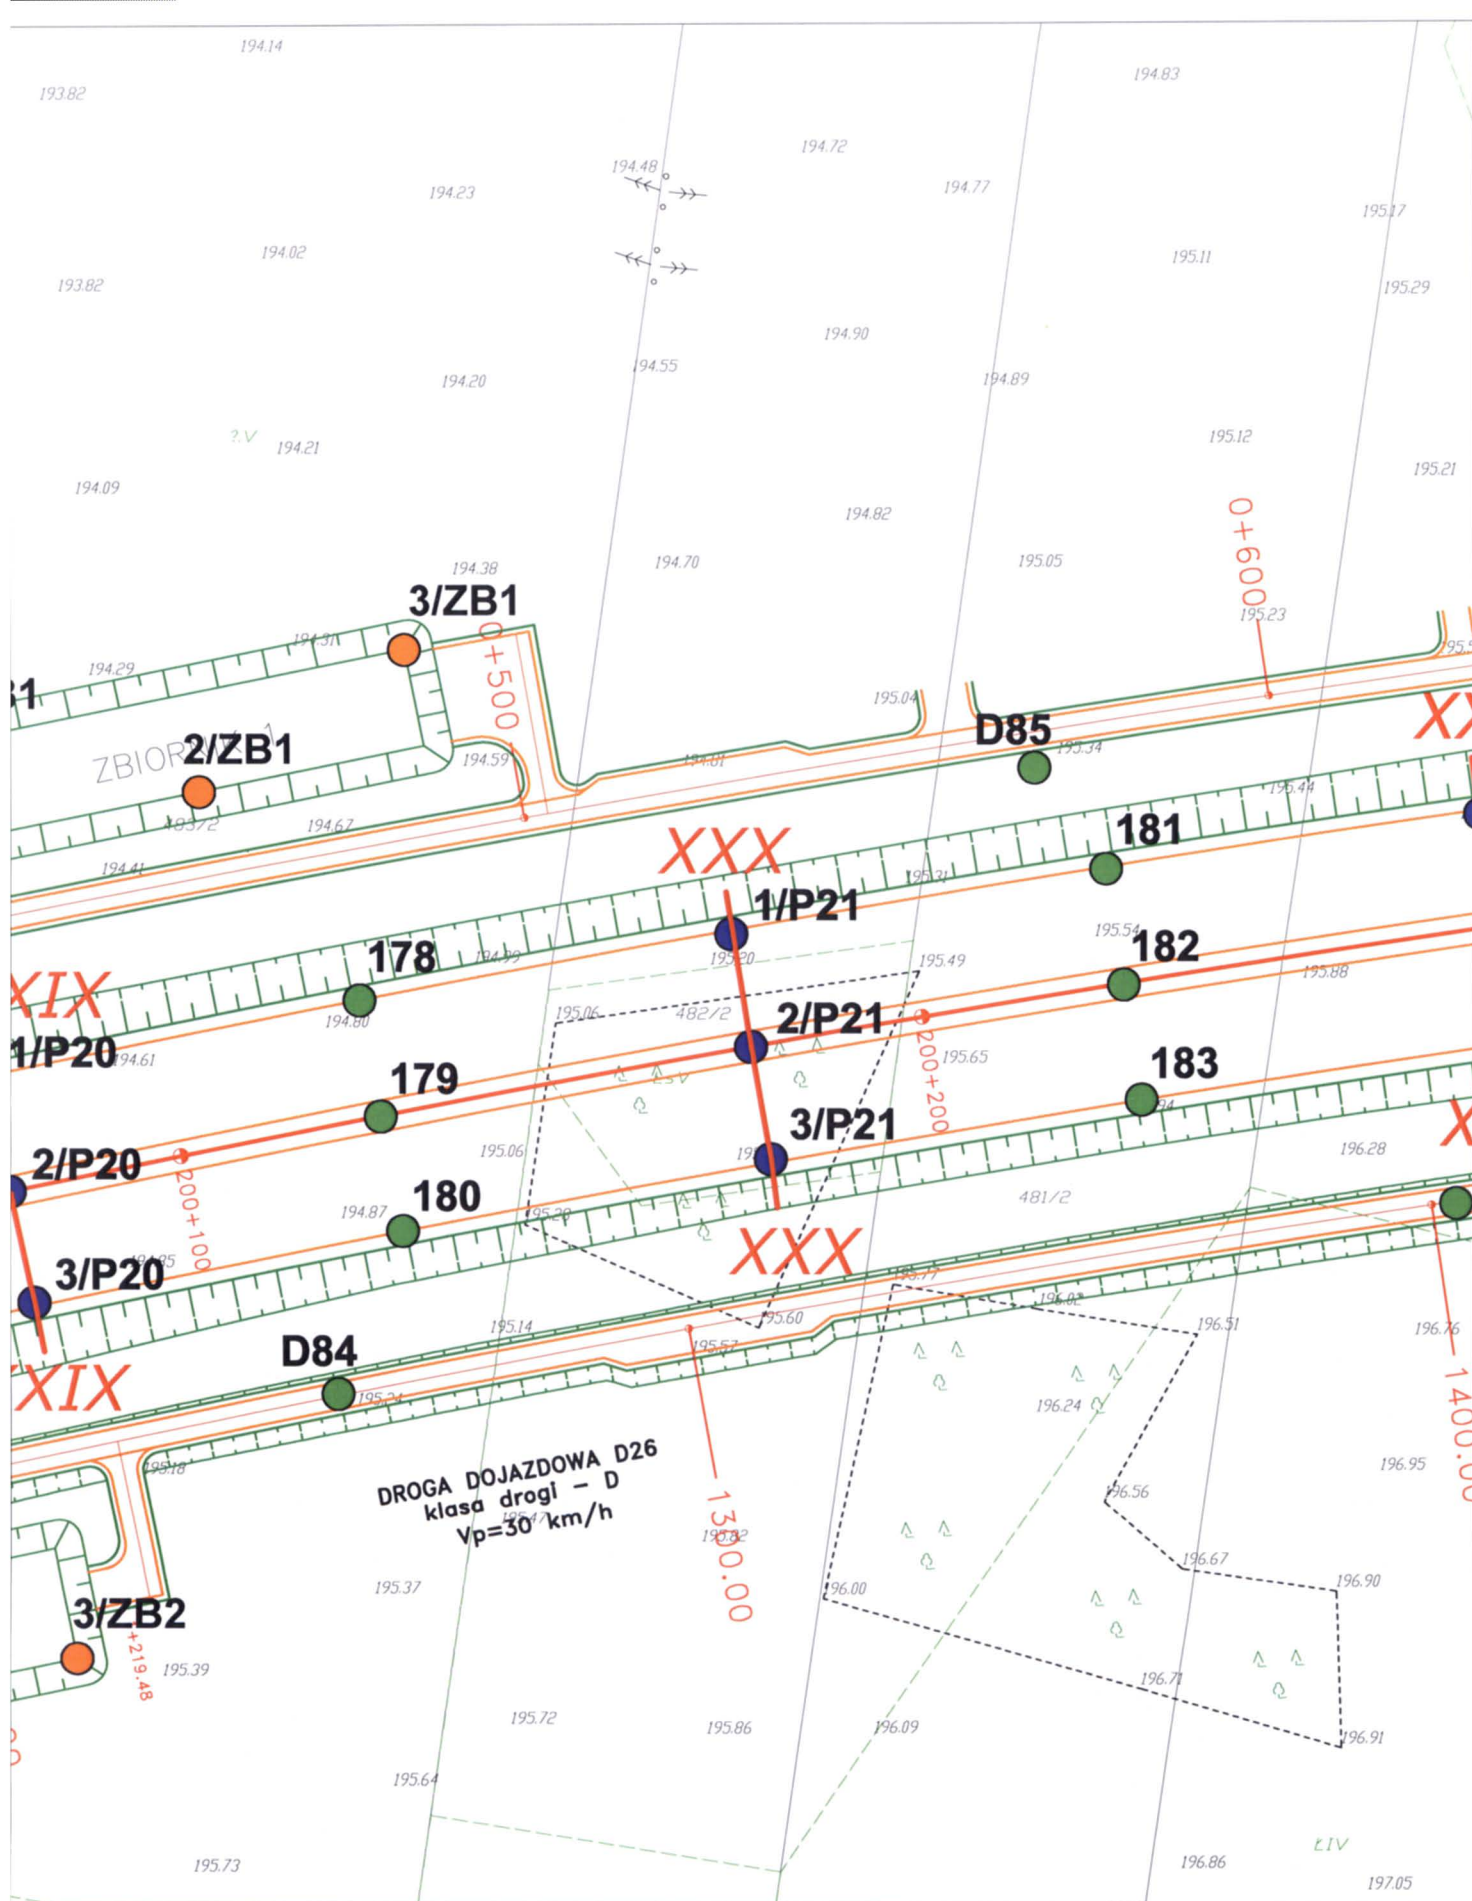

MAPA DOKUMENTACYJNA
SKALA 1: 1000

Droga Ekspresowa S8, odc. 1a
od km 192+756,65 do km 203+750
PRZEPUST P21

LEGENDA:

● 1/P21

wykonane otwory badawcze pod przepusty



linia i numer przekrojów geotechniczno-inżynierskich

GeoTech

ZAŁĄCZNIK NR 3.B25.2.


opracował: mgr inż. *Włodzisław Kawa*

AK

Droga Ekspresowa S8
odc. 1A, od km 192+756,65 do km 203+750
Przepust dla płazów pod drogą ekspresową S8 / P-21

PRZEKRÓJ GEOLOGICZNO-INŻYNIERSKI I - I

Skala: 1:500
1:100

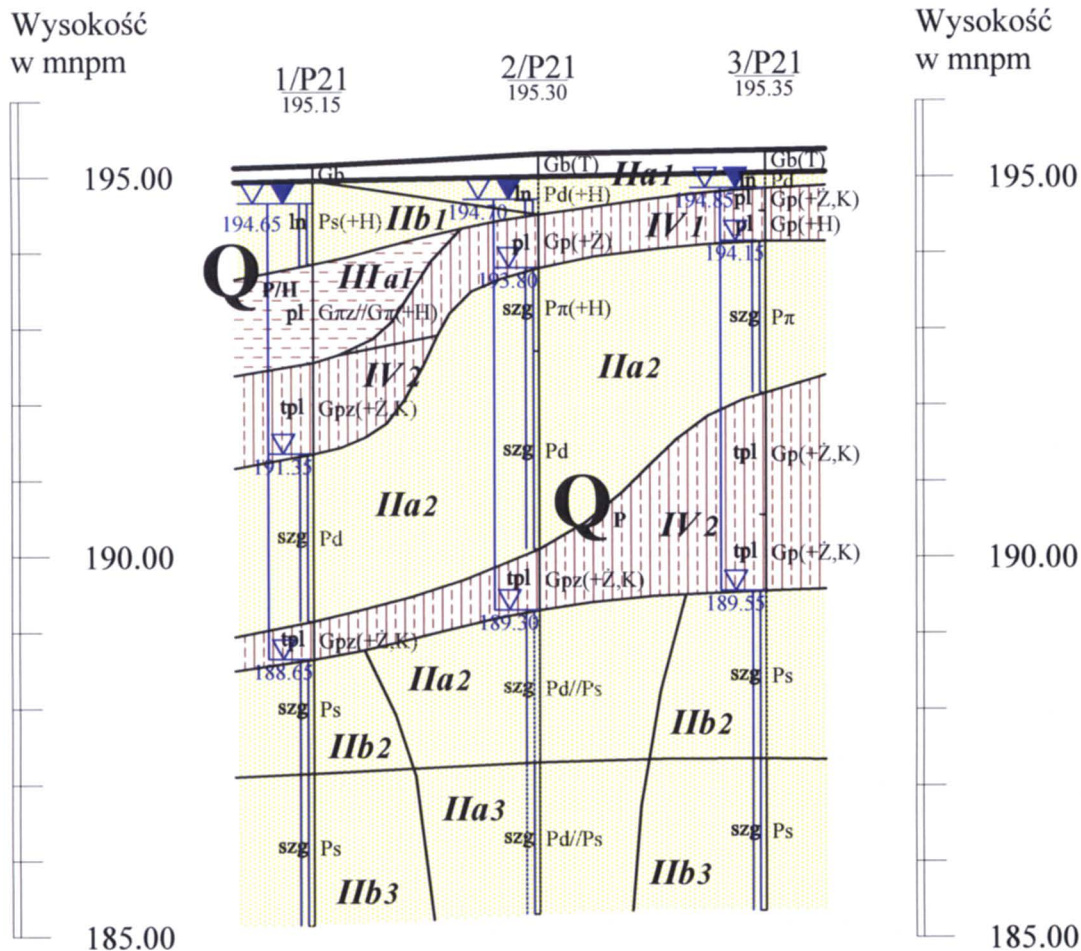

Odl. w m		15.00	15.00
Głęb. w m	10.00	10.00	10.00

W. Kawa
 Opracował: mgr inż. Wacław Kawa

KARTA DOKUMENTACYJNA OTWORU WIERTNICZEGO

Nr otworu: 1/P21
Rzędna: 195.15 mnpm
Data wyk.: 2010-08-06

Temat: Droga Ekspresowa S8, odc. 1A - Przepust dla płazów P21
System wiercenia: mechaniczny

1	2	3	4	5	6	OPIS MAKROSKOPOWY GRUNTU						13	14
						Rodzaj i barwa gruntu x=____; y=____	geneza i stratygrafia	wilgotność	liczba wałczkowań	stan gruntu	zawartość CaCO ₃ w %		
						7							
	-	0.50			0.20	Gb - gleba	Q _{P/H}	w	-			● NU	-
	-		1.0		1.10	Ps(+H) - piasek średni (+humus) [szary]		nw	-	ln			IIb1
	-		2.0		1.30	Gπz//Gπ(+H) - glina pylasta zwięzła // glina pylasta (+humus) [szara]		w	4/4	pl			IIIa1
	-		3.0		1.20	Gpz(+Ż+K) - glina piaszczysta zwięzła (+żwir+kamień) [ciemnoszara]	Q _P	w	1/1	tpl		● NU	IV2
	-	3.80	4.0		2.20	Pd - piasek drobny [szaro popielaty]		nw	-	szg			IIa2
	-		5.0		0.50	Gpz(+Ż+K) - glina piaszczysta zwięzła (+żwir+kamień) [ciemnoszara]		w	1/1/0	tpl			IV2
	-		6.0		1.50	Pπ - piasek pylasty [szary]		nw	-	szg			IIb2
	-	6.50	7.0		2.00	Ps - piasek średni [szary]		nw	-	szg			IIb3
	-		8.0										
	-		9.0										

SKALA:

1:100

Dozór: mgr Paweł Kawa

Zał. nr:

3.B25.4



KARTA DOKUMENTACYJNA OTWORU WIERTNICZEGO

Nr otworu: 2/P21
Rzędna: 195.30 mnpm
Data wyk.: 2010-08-03

Temat: Droga Ekspresowa S8, odc. 1A - Przepust dla płazów P21
System wiercenia: mechaniczny

1	2	3	4	5	6	OPIS MAKROSKOPOWY GRUNTU					13	14		
						Rodzaj i barwa gruntu x=____; y=____	geneza i stratygrafia	wilgotność	liczba wałeczkowań	stan gruntu			zawartość CaCO w %	
1	2	3	4	5	6	7	8	9	10	11	12	13	14	
-	-				0.30	Gb(T) - gleba (torf) Pd(+H) - piasek drobny (+humus) [szary] Gp(+Ż) - glina piaszczysta (+żwir) [szara]	Q _{P/H}	w	-				-	
-				0.50				nw	-	ln			Ila1	
-				0.70				w	2/3	pl			IV1	
-				2.0		1.10	Pπ(+H) - piasek pylasty (+humus) [szary]	nw	-	szg			Ila2	
-				3.0										
-				4.0		2.60	Pd//Pd - piasek drobny // piasek drobny [szary]	nw	-	szg			Ila2	
-				5.0										
-				6.0		0.80	Gpz(+Ż+K) - glina piaszczysta zwięzła (+żwir+kamień) [szara]	Q _P	w	1/1	tpl			IV2
-				7.0		2.00	Pd//Ps - piasek drobny // piasek średni [szary]		nw	-	szg			Ila2
-				8.0										
-			9.0		2.00	Pd//Ps - piasek drobny // piasek średni [szary]	nw	-	szg			● NU	Ila3	
SKALA:						Dozór: mgr Paweł Kawa		Zał. nr:						
1:100								3.B25.4						

