

DROGA EKSPRESOWA S8

Węzeł Walichnowy - Węzeł Wrocław (A1)

Odcinek 1a

3.B34. Przepust na rowie pod łącznicami Ł3 i Ł5 węzła "Rzgów" / PD5


ZAWARTOŚĆ:

(załącznik 3.B.1 Legenda do przekrojów znajduje się na początku zeszytu)

ZAŁĄCZNIK 3.B34.2. MAPA DOKUMENTACYJNA,

ZAŁĄCZNIK 3.B34.3 PRZEKRÓJ GEOLOGICZNO - INŻYNIERSKI

ZAŁĄCZNIK 3.B34.4 KARTY DOKUMENTACYJNE OTWORÓW BADAWCZYCH

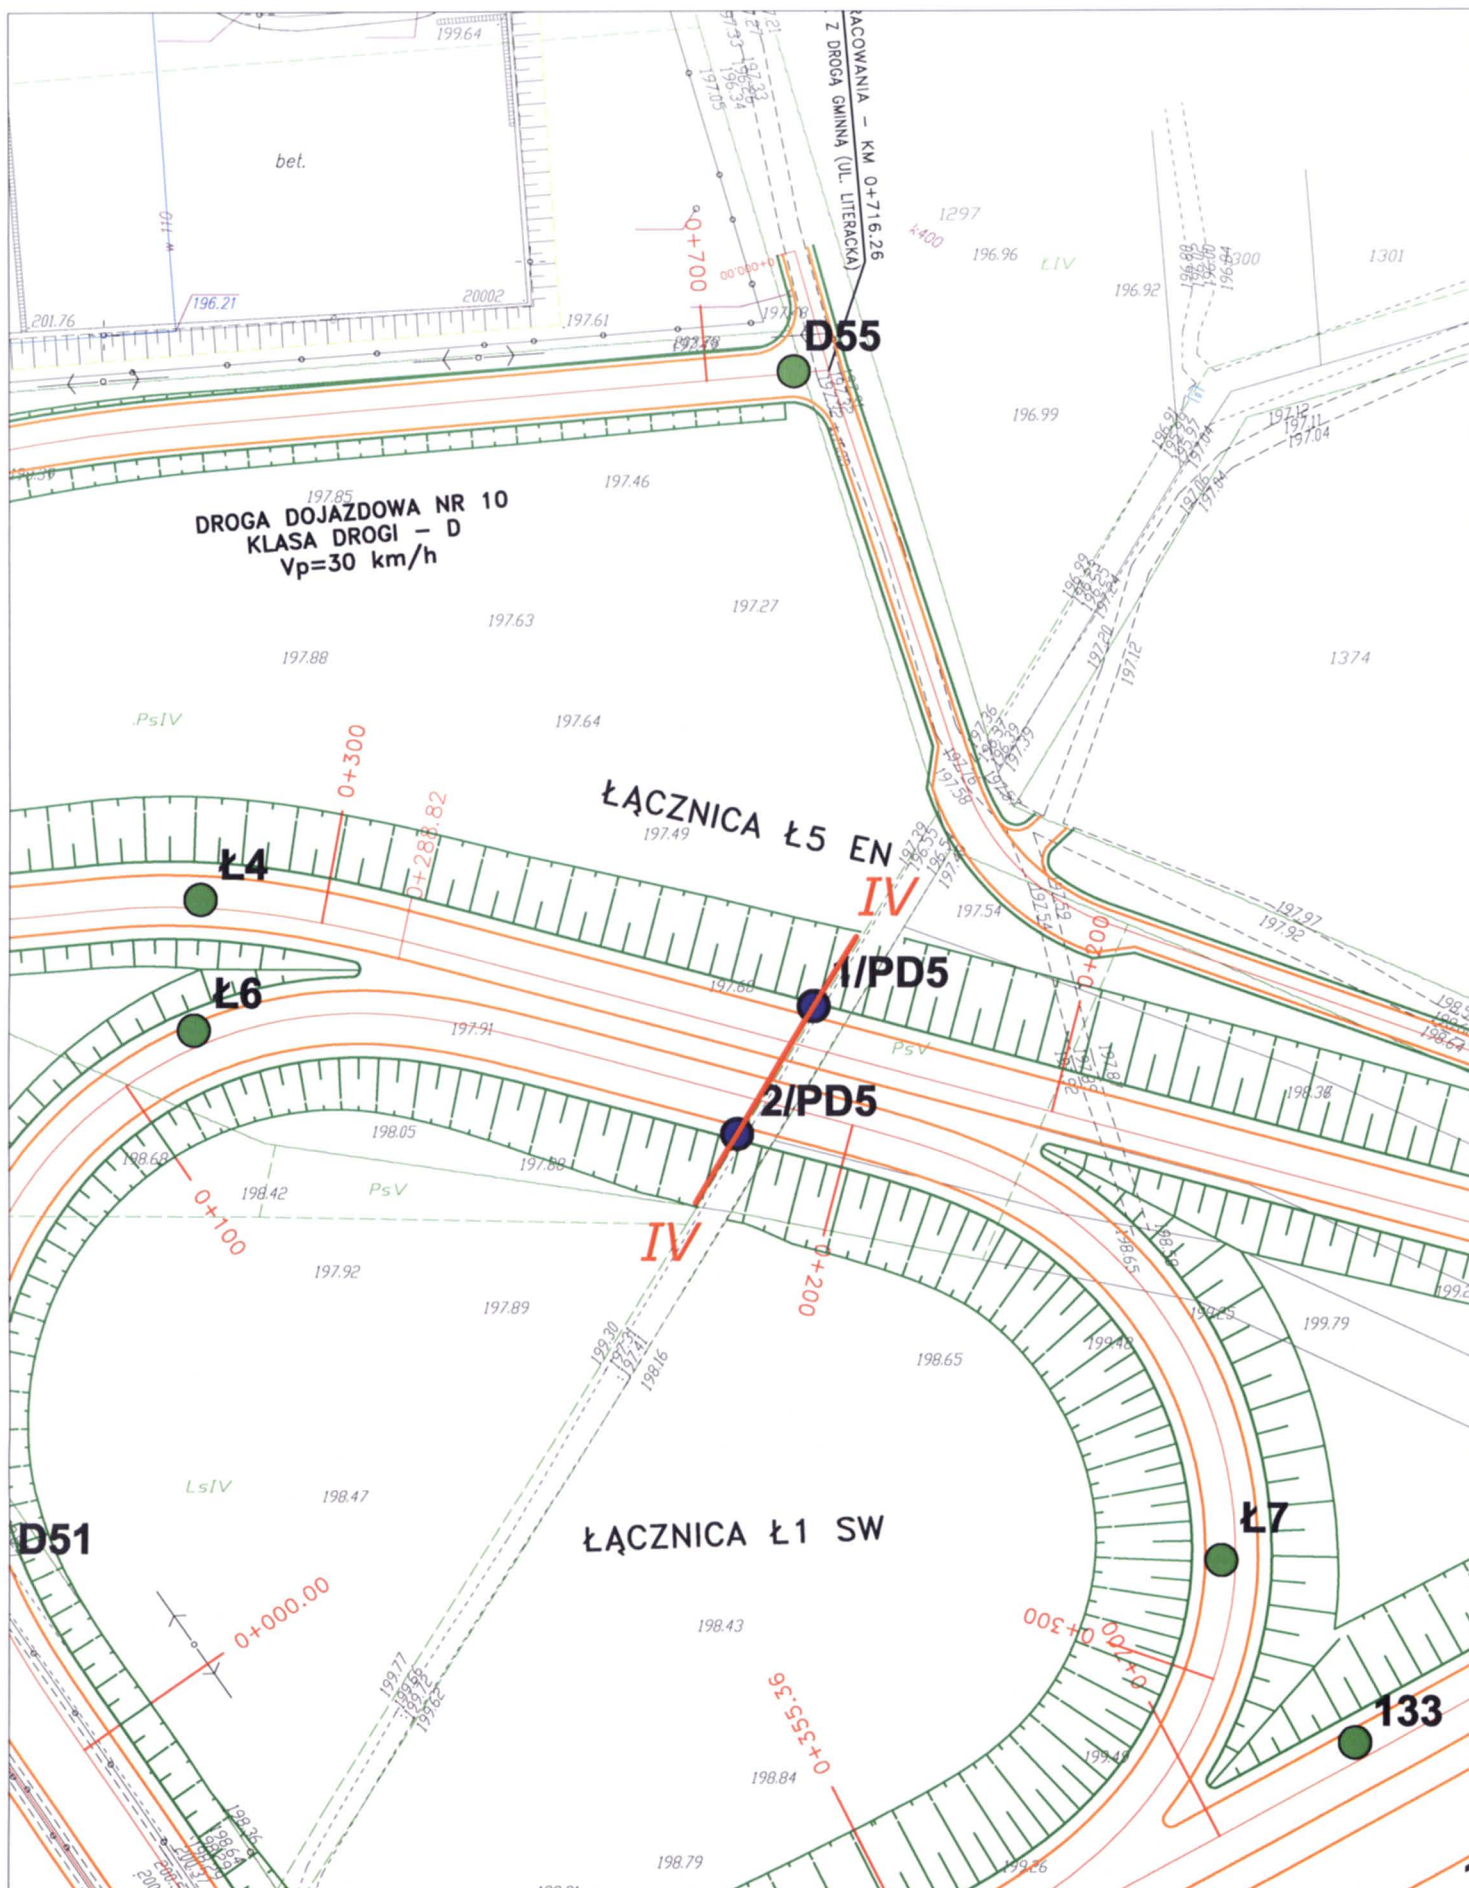

MAPA DOKUMENTACYJNA
SKALA 1: 1000

Droga Ekspresowa S8, odc. 1a
od km 192+756,65 do km 203+750
PRZEPUST PD5

LEGENDA:

● 1/PD5

wykonane otwory badawcze pod PD



linia i numer przekrojów geologiczno-inżynierskich


Geotech

ZAŁĄCZNIK NR 3.B34.2

opracował: mgr inż. Maciej Kawa

Droga Ekspresowa S8
odc. 1A, od km 192+756,65 do km 203+750
Przepust na rowie pod łącznicą Ł3 i Ł5 węzła "Rzgów" / PD5

PRZEKRÓJ GEOLOGICZNO-INŻYNIERSKI IV - IV

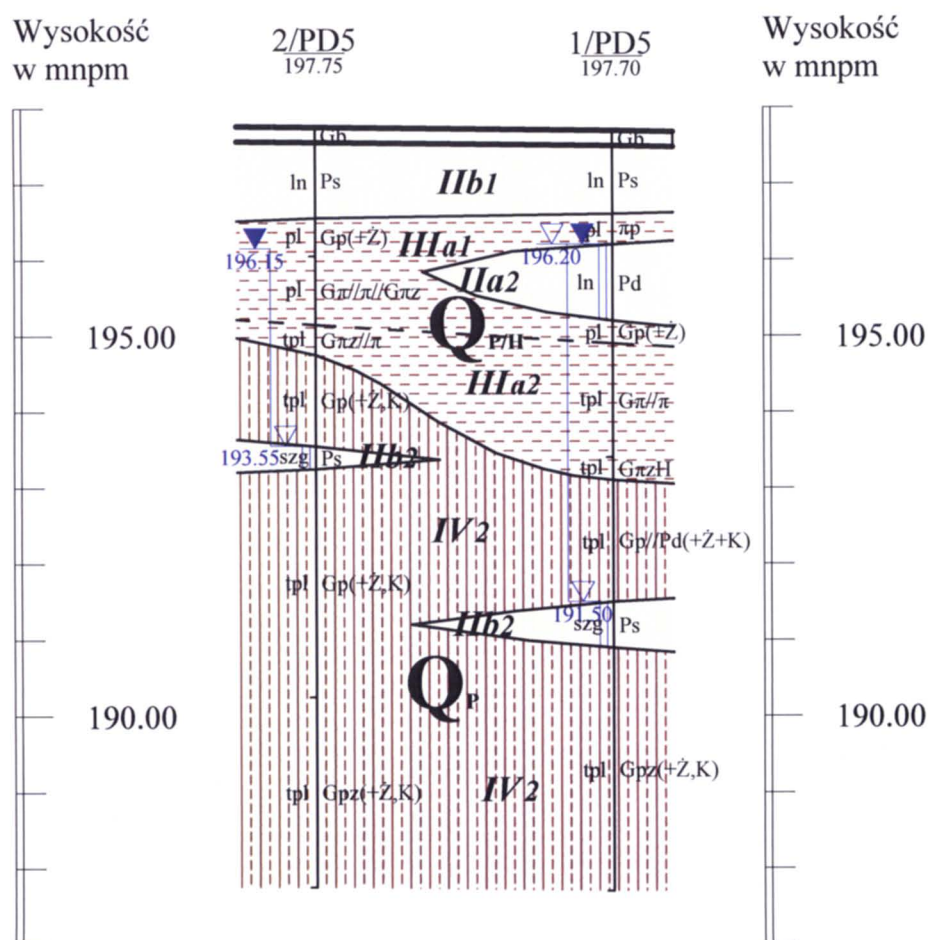Skala: $\frac{1:500}{1:100}$ 

Odl. w m		19.70
Głęb. w m	10.00	10.00


Opracował: mgr inż. Wacław Kawa



KARTA DOKUMENTACYJNA OTWORU WIERTNICZEGO

Temat: Droga Ekspresowa S8, odc. 1A - Przepust na rowie
System wiercenia: mechaniczny

Nr otworu: 2/PD5
Rzędna: 197.75 mnpm
Data wyk.: 2010-08-06

śr. rur i głęb. zarurowania	średnica i rodzaj świda	głęb. nawierc. i ust. zw. wody	głębokość w mppt	profil litologiczny	miąższość warstwy w m	OPIS MAKROSKOPOWY GRUNTU						rodzaj i głęb. pobranej próby	nr warszwy geotechnicznej
						Rodzaj i barwa gruntu x=____; y=____	geneza i stratygrafia	wilgotność	liczba walczkowań	stan gruntu	zawartość CaCO ₂ w %		
1	2	3	4	5	6	7	8	9	10	11	12	13	14
-	-		1.0		0.20	Gb - gleba	Q _{P/H}	w	-				-
-	-				1.00	Ps - piasek średni [brązowo szary]			-	ln			IIb1
-	-				0.50	Gp(+Ż) - glina piaszczysta (+żwir) [szara]			2/2	pl			IIIa1
-	-				0.90	Gπ//π//Gπz - glina pylasta // pył // glina pylasta zwięzła [szara]			2/2	pl			IIIa2
-	-				0.40	Gπz//π - glina pylastaz // pył [szara]			w	2/2	tpl		IV2
-	-				1.20	Gp(+Ż.K) - glina piaszczysta (+żwir,kamień) [ciemnoszara]	Q _P	w	1/1	tpl		● NW	IIb2
-	-				0.30	Ps - piasek średni [szary]			nw	-	szg		IV2
-	-				3.00	Gp(+Ż,K) - glina piaszczysta (+żwir,kamień) [ciemnoszara]			w	1/1	tpl		
-	-				2.50	Gpz(+Ż,K) - glina piaszczysta zwięzła (+żwir,kamień) [ciemnoszara]			w	1/1	tpl		
-	-												

SKALA: 1:100 Dozór: mgr Paweł Kawa Zał. nr: 3.B34.4