

# **DROGA EKSPRESOWA S8 Węzeł Walichnowy - Węzeł Wrocław (A1) Odcinek 1a**

## **3.C1. Zbiornik ZB1**

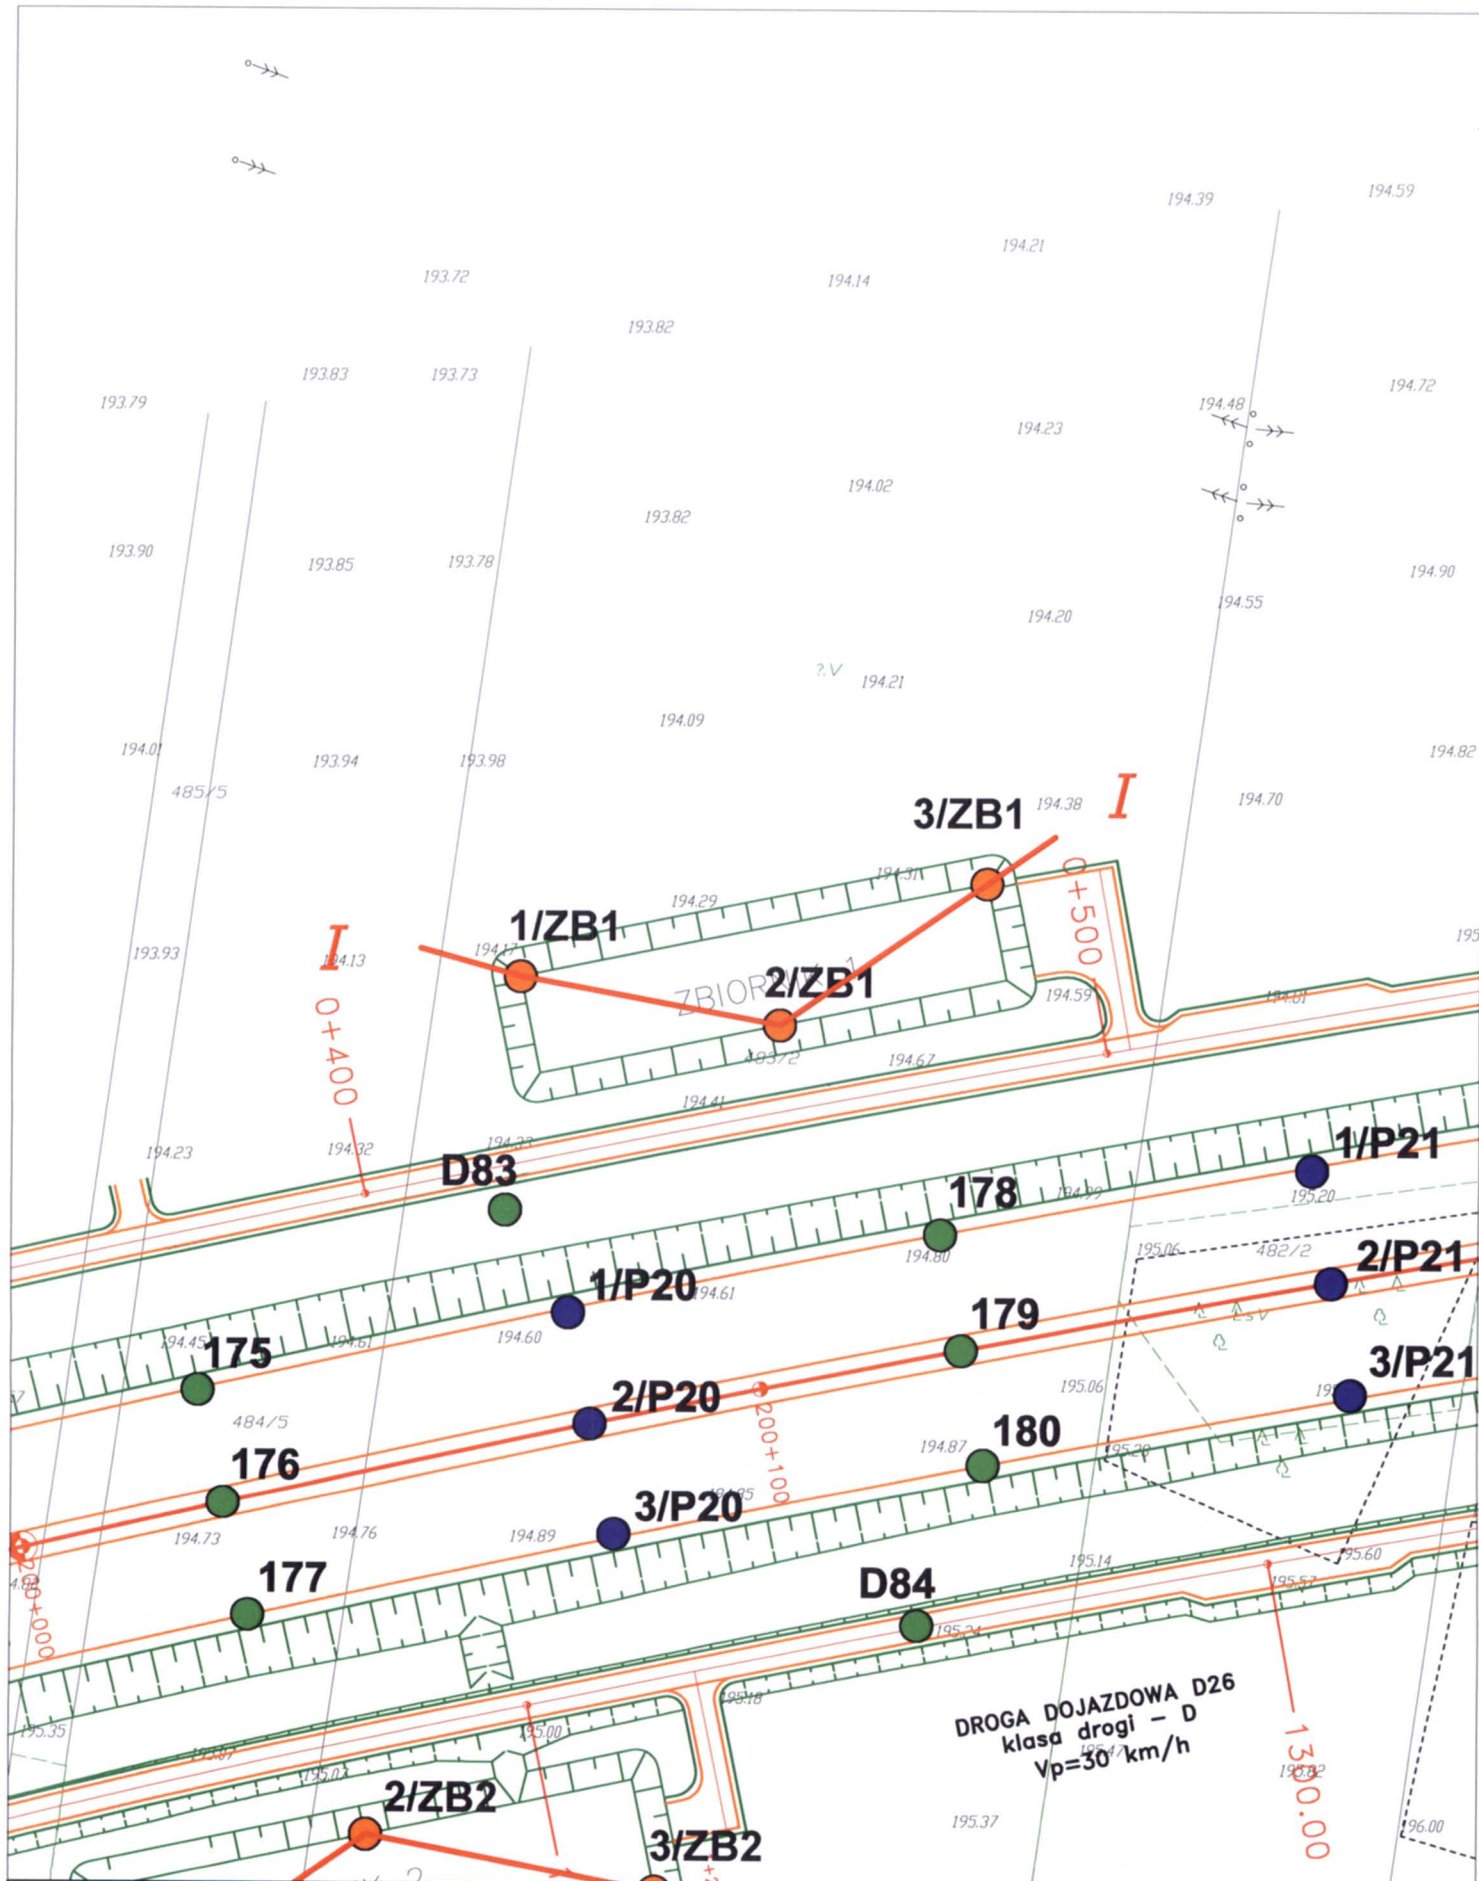
### **ZAWARTOŚĆ:**

*(załącznik 3.C.1 Legenda do przekrojów znajduje się na początku zeszytu)*

**ZALĄCZNIK 3.C1.2. MAPA DOKUMENTACYJNA,**

**ZALĄCZNIK 3.C1.3 PRZEKRÓJ GEOLOGICZNO - INŻYNIERSKI**

**ZALĄCZNIK 3.C1.4 KARTY DOKUMENTACYJNE OTWORÓW BADAWCZYCH**



MAPA DOKUMENTACYJNA  
SKALA 1: 1000

Droga Ekspresowa S8, odc. 1a  
od km 192+756,65 do km 203+750  
ZBIORNIK ZB1

LEGENDA:



1/ZB1

wykonane otwory badawcze pod zbiorniki



linia i numer przekrojów geologiczno-inżynierskich

GeoTech

ZAŁĄCZNIK NR 3.C1.2.

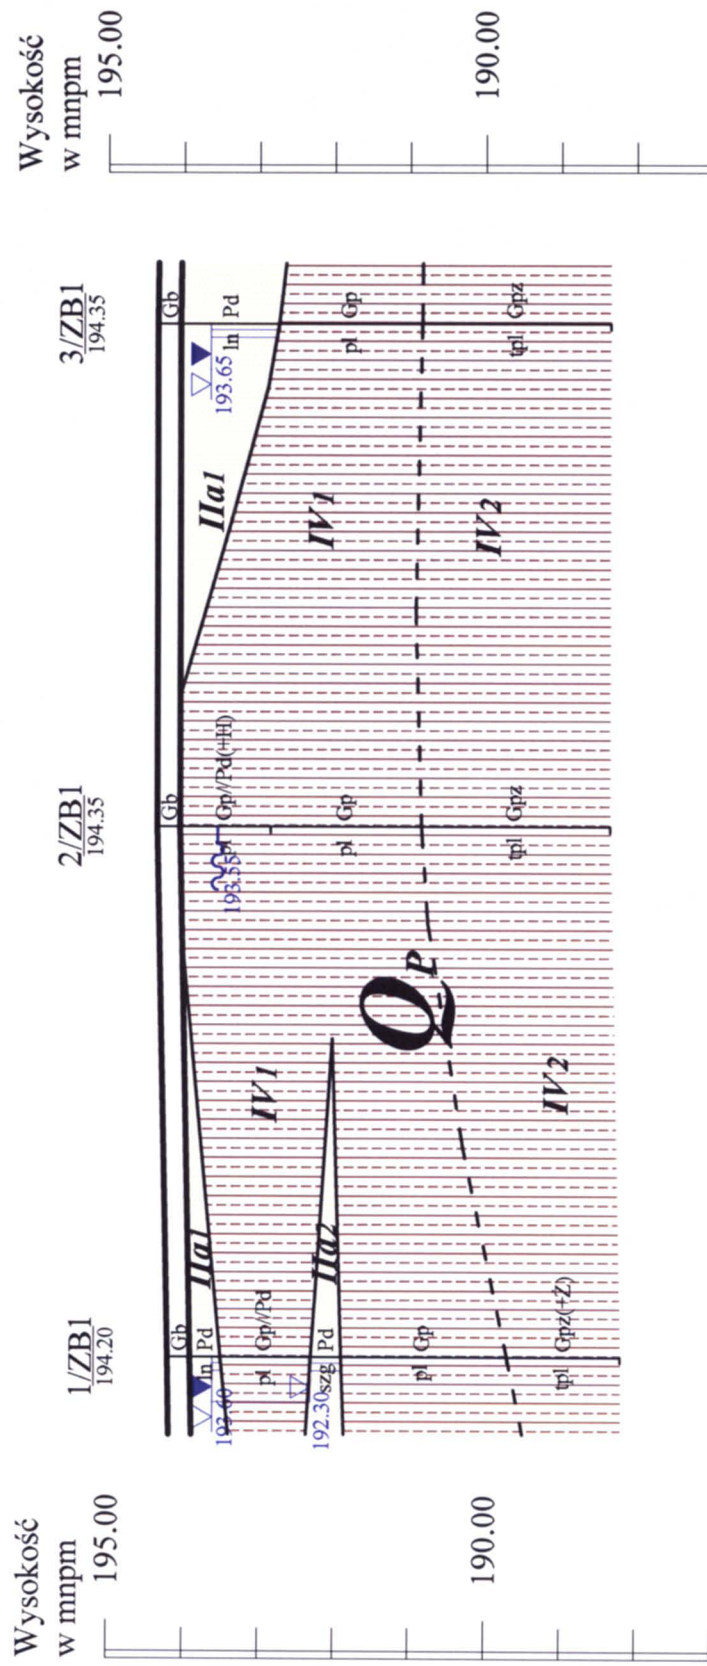
opracował: mgr inż. Władysław Kawa



odc. 1A, od km 192+756,65 do km 203+750

## PRZEKRÓJ GEOLOGICZNO-INŻYNIERSKI I-I

Skala:  
1:500  
1:100



Odl. w m		35.00	33.10
Głęb. w m	6.00	6.00	6.00

Opracował: mgr inż. Wacław Kawa

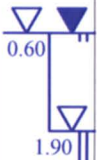




# KARTA DOKUMENTACYJNA OTWORU WIERTNICZEGO

Temat: Droga Ekspresowa S8, odc. 1A - Zbiornik ZB1  
System wiercenia: mechaniczny

Nr otworu: 1/ZB1  
Rzędna: 194.20mnpm  
Data wyk.: 2010-10-28


OPIS MAKROSKOPOWY GRUNTU													
śr. rur i głęb. zarurowania	średnica i rodzaj świda	głęb. nawierc. i ust. zw. wody	głębokość w mppt	profil litologiczny	miąższość warstwy w m	Rodzaj i barwa gruntu x=____; y=____	geneza i stratygrafia	wilgotność	liczba walczkowań	stan gruntu	zawartość CaCO w %	rodzaj i głęb. pobranej próby	nr warszwy geotechnicznej
1	2	3	4	5	6	7	8	9	10	11	12	13	14
	-				0.30	Gb - gleba	Q <sub>P/H</sub>	w	-				-
	-				0.40	Pd - piasek drobny [szaro popielaty]		nw	-	ln			Ila1
	-		1.0		1.20	Gp//Pd - glina piaszczysta // piasek drobny [rdzawo szaro popielata]		w	2/2	pl			IV1
	-		2.0		0.40	Pd - piasek drobny [popielaty]	nw	-	szg	Ila2			
	-		3.0		2.20	Gp - glina piaszczysta [szar popielata]	Q <sub>P</sub>	w	2/2	pl	IV1		
	-	4.0											
	-	5.0		1.50	Gpz(+Ż) - glina piaszczysta zwięzła (+żwir) [c.szaro popielata]	w		2/1	tpl	IV2			
SKALA:						Dozór:		Zał. nr:					
1:100						tech. Kazimierz Mędrala		3.C1.4					

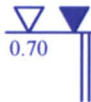
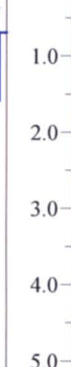


# KARTA DOKUMENTACYJNA OTWORU WIERTNICZEGO

Temat: Droga Ekspresowa S8, odc. 1A - Zbiornik ZB1  
System wiercenia: mechaniczny

Nr otworu: 2/ZB1  
Rzędna: 194.35mnpm  
Data wyk.: 2010-10-28

OPIS MAKROSKOPOWY GRUNTU													
Rodzaj i barwa gruntu x=____; y=____						geneza i stratygrafia	wilgotność	liczba walczkowań	stan gruntu	zawartość CaCO w %	rodzaj i głęb. pobranej próby	nr warszwy geotechnicznej	
1	2	3	4	5	6	7	8	9	10	11	12	13	14
	-				0.30	Gb - gleba	<b>Q<sub>P</sub></b>		-				-
	-		1.0		1.20	Gp/Pd(+H) - glina piaszczysta // piasek drobny (+humus) [popielata]		w	2/2	pl			IV1
	-		2.0		2.00	Gp - glina piaszczysta [popielata]		w	1/2	pl		■ NNS	IV1
	-		3.0										
	-		4.0		2.50	Gpz - glina piaszczysta zwięzła [ciemnoszara]		w	1/1	tpl			IV2
	-		5.0										
SKALA: 1:100						Dozór: tech. Kazimierz Mędrala		Zał. nr. 3.C1.4					

śr. rur i głęń. zarurowania	średnica i rodzaj świda	głęb. nawierc. i ust. zw. wody	głębokość w mppt	profil litologiczny	miąższość warstwy w m	OPIS MAKROSKOPOWY GRUNTU						rodzaj i głęń, pobranej próby	nr warszwy geotechnicznej	
						Rodzaj i barwa gruntu x=____; y=____	geneza i stratygrafia	wilgotność	liczba wałczkowań	stan gruntu	zawartość CaCO w %			
1	2	3	4	5	6	7	8	9	10	11	12	13	14	
	-				0.30	Gb - gleba	Q <sup>P/H</sup>	w	-	ln			-	
	-				-	1.30		Pd - piasek drobny [szaro popielaty]	nw				-	IlaI
	-				-	2.0	Gp - glina piaszczysta [popielata]		1.90	Q <sup>P</sup>	w	2/2	pl	IV1
	-				-	3.0								
	-				-	4.0	Gpz - glina piaszczysta zwięzła [ciemnoszara]		2.50		w	1/2	tpl	IV2
-	-	5.0												
SKALA: Dozór:						Zał. nr:								
1:100 tech. Kazimierz Mędrala						3.C1.4								