

# **DROGA EKSPRESOWA S8**

## **Węzeł Walichnowy - Węzeł Wrocław (A1)**

### **Odcinek 1a**

## **3.B26. Przepust dla płazów P22**

### **ZAWARTOŚĆ:**


*(załącznik 3.B.1 Legenda do przekrojów znajduje się na początku rozdziału)*

**ZAŁĄCZNIK 3.B26.2. MAPA DOKUMENTACYJNA,**

**ZAŁĄCZNIK 3.B26.3 PRZEKRÓJ GEOLOGICZNO - INŻYNIERSKI**

**ZAŁĄCZNIK 3.B26.4 KARTY DOKUMENTACYJNE OTWORÓW BADAWCZYCH**

**ZAŁĄCZNIK 3.B26.5 WYNIKI SONDOWANIA STATYCZNEGO CPT**

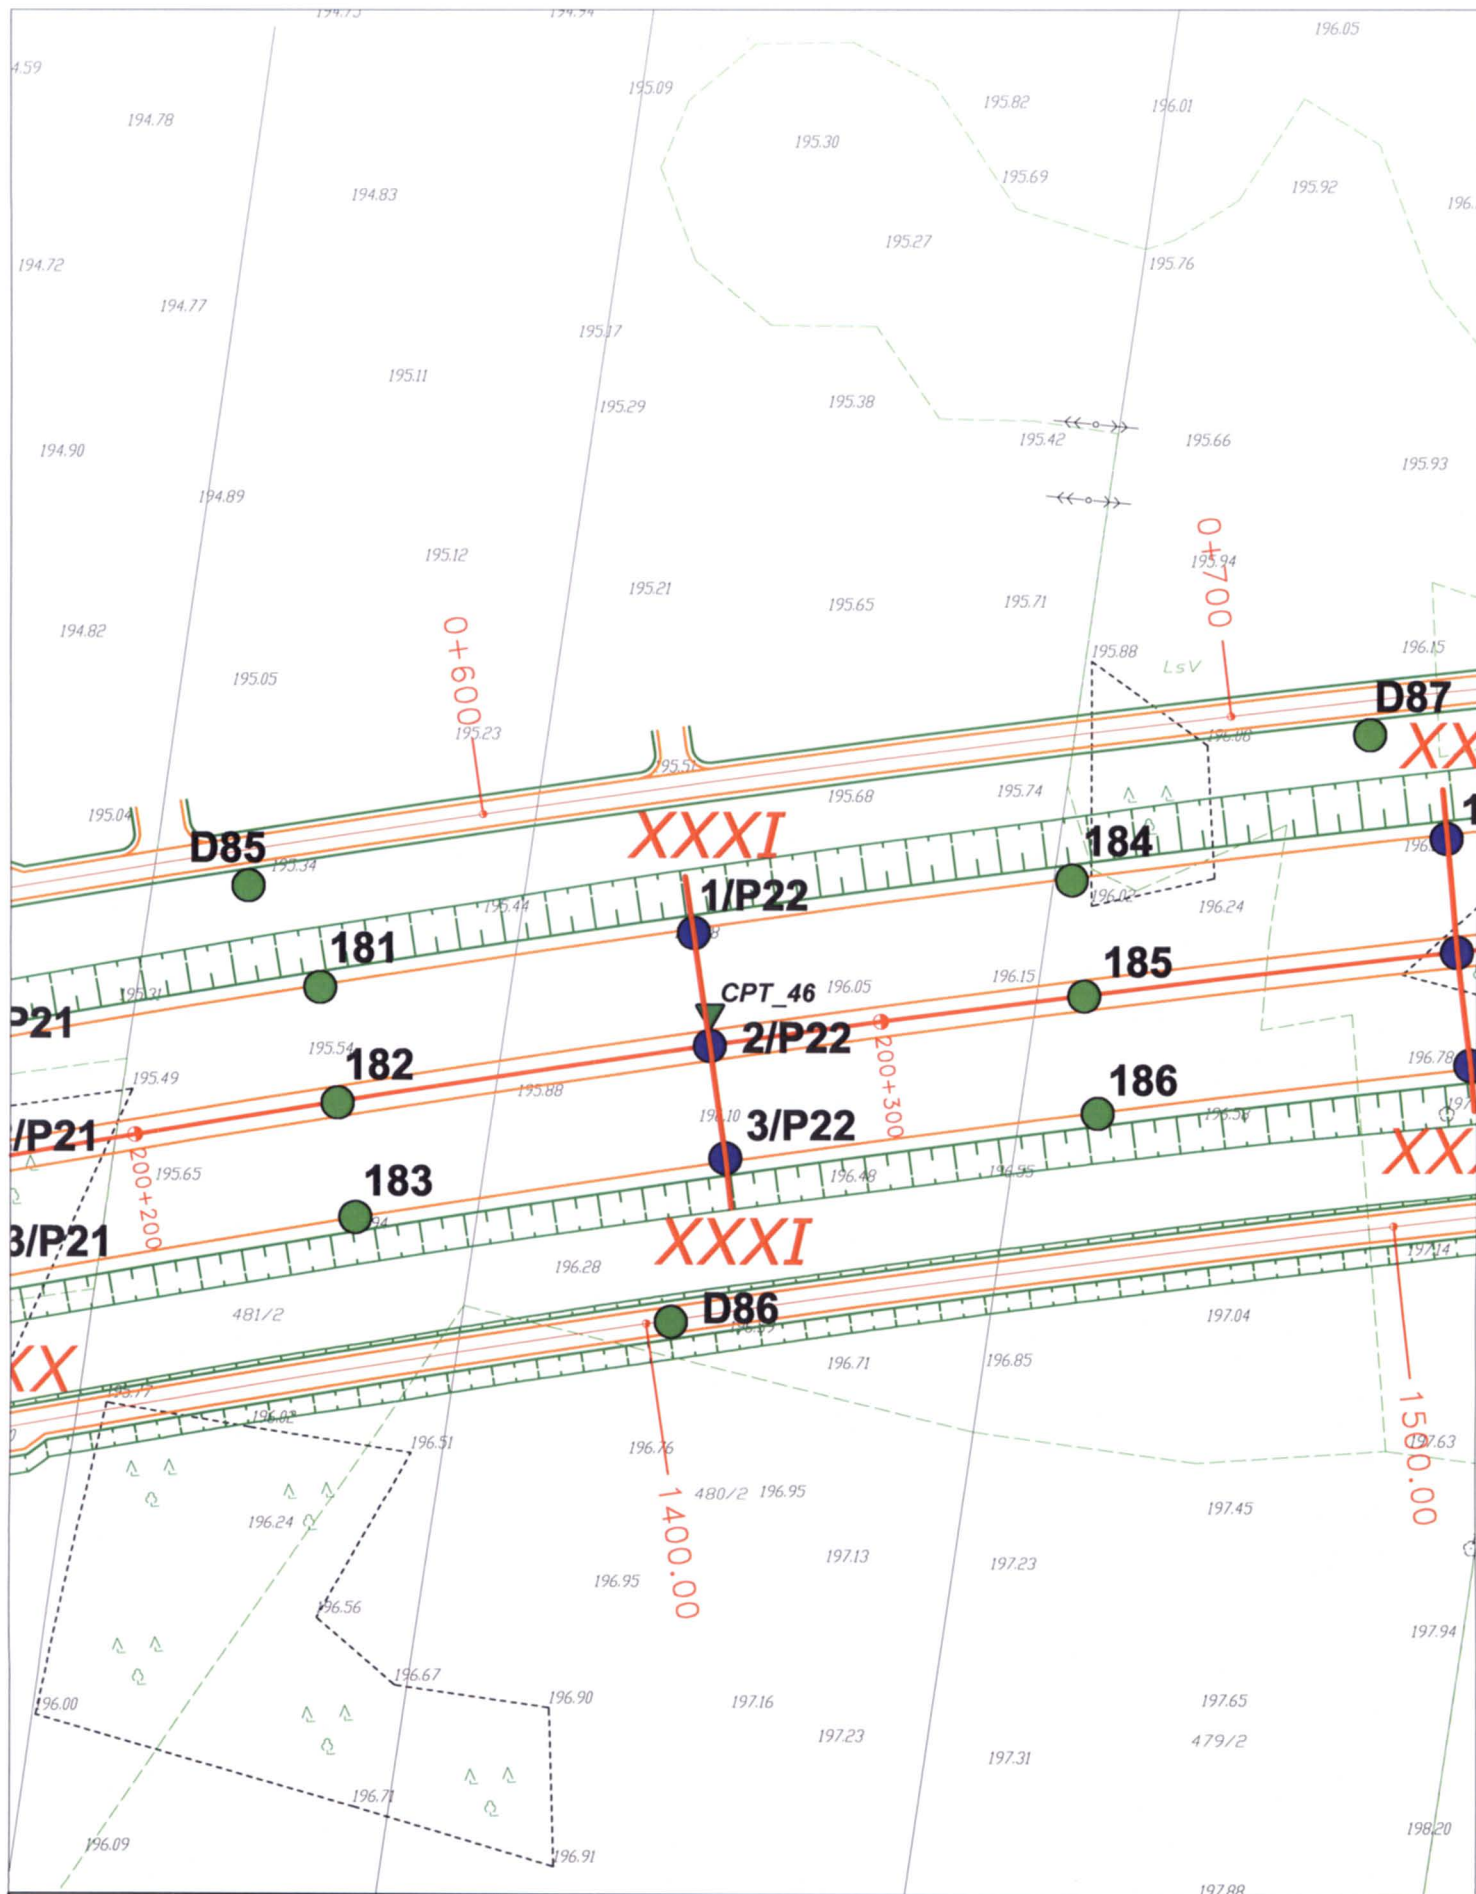

**MAPA DOKUMENTACYJNA**  
SKALA 1: 1000

**Droga Ekspresowa S8, odc. 1a**  
**od km 192+756,65 do km 203+750**  
**PRZEPUST P22**

**LEGENDA:**

● 1/P22

▼ CPT



wykonane otwory badawcze pod przepusty

wykonane sondowania statyczne CPT

linia i numer przekrojów geologiczno-inżynierskich

**Geotech**

**ZAŁĄCZNIK NR 3.B26.2.**


opracował: mgr inż. Włodzisław Kawa

*Włodzisław Kawa*


**Droga Ekspresowa S8**  
**odc. 1A, od km 192+756,65 do km 203+750**  
**Przepust dla płazów pod drogą ekspresową S8 / P-22**

PRZEKRÓJ GEOLOGICZNO-INŻYNIERSKI I - I

Skala:  $\frac{1:500}{1:100}$

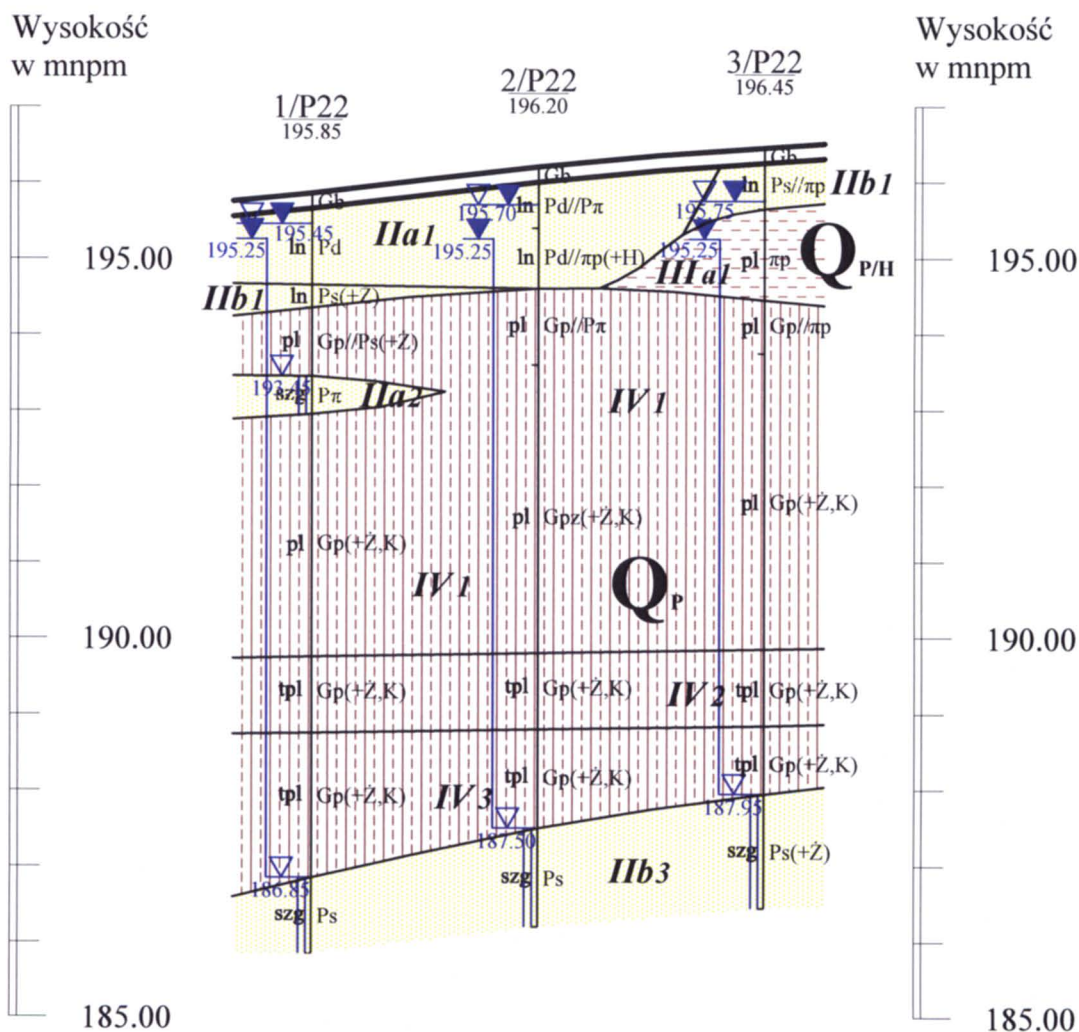

Odl. w m		15.00	15.00
Głęb. w m	10.00	10.00	10.00

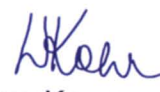  
Opracował: mgr inż. Wacław Kawa





# KARTA DOKUMENTACYJNA OTWORU WIERTNICZEGO

Nr otworu: 1/P22  
Rzędna: 195.85 mnpm  
Data wyk.: 2010-08-03

Temat: Droga Ekspresowa S8, odc. 1A - Przepust dla płazów P22  
System wiercenia: mechaniczny

śr. rur i głęb. zarurowania	średnica i rodzaj świda	głęb. nawierc. i ust. zw. wody	głębokość w mppt	profil litologiczny	miąższość warstwy w m	OPIS MAKROSKOPOWY GRUNTU					rodzaj i głęb. pobranej próby	nr warszwy geotechnicznej		
						Rodzaj i barwa gruntu x=____; y=____	geneza i stratygrafia	wilgotność	liczba walczkowań	stan gruntu			zawartość CaCO w %	
1	2	3	4	5	6	7	8	9	10	11	12	13	14	
-	-	0.40	0.20		0.20	Gb - gleba	Q <sub>P/H</sub>	w	-				-	
-	-	0.60	1.00		1.00	Pd - piasek drobny [szary]		w	-	ln			Ila1	
-	-		0.30		0.30	Ps(+Ż) - piasek średni (+żwir) [szary]		w	-	ln			Ilb1	
-	-		0.90		0.90	Gp//Ps(+Ż) - glina piaszczysta // piasek średni (+żwir) [szara]	Q <sub>P</sub>	w	3/3	pl			IV1	
-	-	2.40	0.50		0.50	Pπ - piasek pylasty [szary]		nw	-	szg			Ila2	
-	-		3.20		3.20	Gp(+Ż+K) - glina piaszczysta (+żwir+kamień) [szara]		w	2/3	pl		● NW	IV1	
-	-		1.00		1.00	Gp(+Ż+K) - glina piaszczysta (+żwir+kamień) [szara]		w	1/1	tpl		■ NNS	IV2	
-	-		1.90		1.90	Gp(+Ż+K) - glina piaszczysta (+żwir+kamień) [szara]		w	1/1	tpl		● NU	IV3	
-	-	9.00	1.00		1.00	Ps - piasek średni [oliwkowo szary]		nw	-	szg		● NU	Ilb3	
-	-													
-	-													
-	-													

SKALA:

1:100

Dozór: mgr Paweł Kawa

Zał. nr:


3.B26.4




# KARTA DOKUMENTACYJNA OTWORU WIERTNICZEGO

Nr otworu: 2/P22  
Rzędna: 196.20 mnpm  
Data wyk.: 2010-08-03

Temat: Droga Ekspresowa S8, odc. 1A - Przepust dla płazów P22  
System wiercenia: mechaniczny

OPIS MAKROSKOPOWY GRUNTU														
Rodzaj i barwa gruntu x=____; y=____						geneza i stratygrafia	wilgotność	liczba walczkowań	stan gruntu	zawartość CaCO w %	rodzaj i głęb. pobranej próby	nr warszwy geotechnicznej		
1	2	3	4	5	6	7	8	9	10	11	12	13	14	
	-				0.20	Gb - gleba	Q <sub>P/H</sub>	w	-				-	
	-				0.60	Pd//Pπ - piasek drobny // piasek pylasty [szary]		nw	-	ln			Ila1	
	-				0.80	Pd//πp(+H) - piasek drobny // pył piaszczysty (+humus) [szary]		nw	-	ln			Ila1	
	-				1.00	Gp//Pπ - glina piaszczysta // piasek pylasty [szara]	Q <sub>P</sub>	w	2/3	pl		■ NNS	IV1	
	-				3.80	Gpz(+Ż+K) - glina piaszczysta zwięzła (+żwir+kamień) [ciemnoszara]		w	3/4	pl			IV1	
	-				1.00	Gp(+Ż+K) - glina piaszczysta (+żwir+kamień) [szara]		w	1/1	tpl			IV2	
	-				1.30	Gp(+Ż+K) - glina piaszczysta (+żwir+kamień) [szara]		w	1/1	tpl			IV3	
	-				1.30	Ps - piasek średni [oliwkowo szary]		nw	-	szg			IIb3	
	-													
SKALA:						Dozór: mgr Paweł Kawa		Zał. nr:						
1:100								3.B26.4						



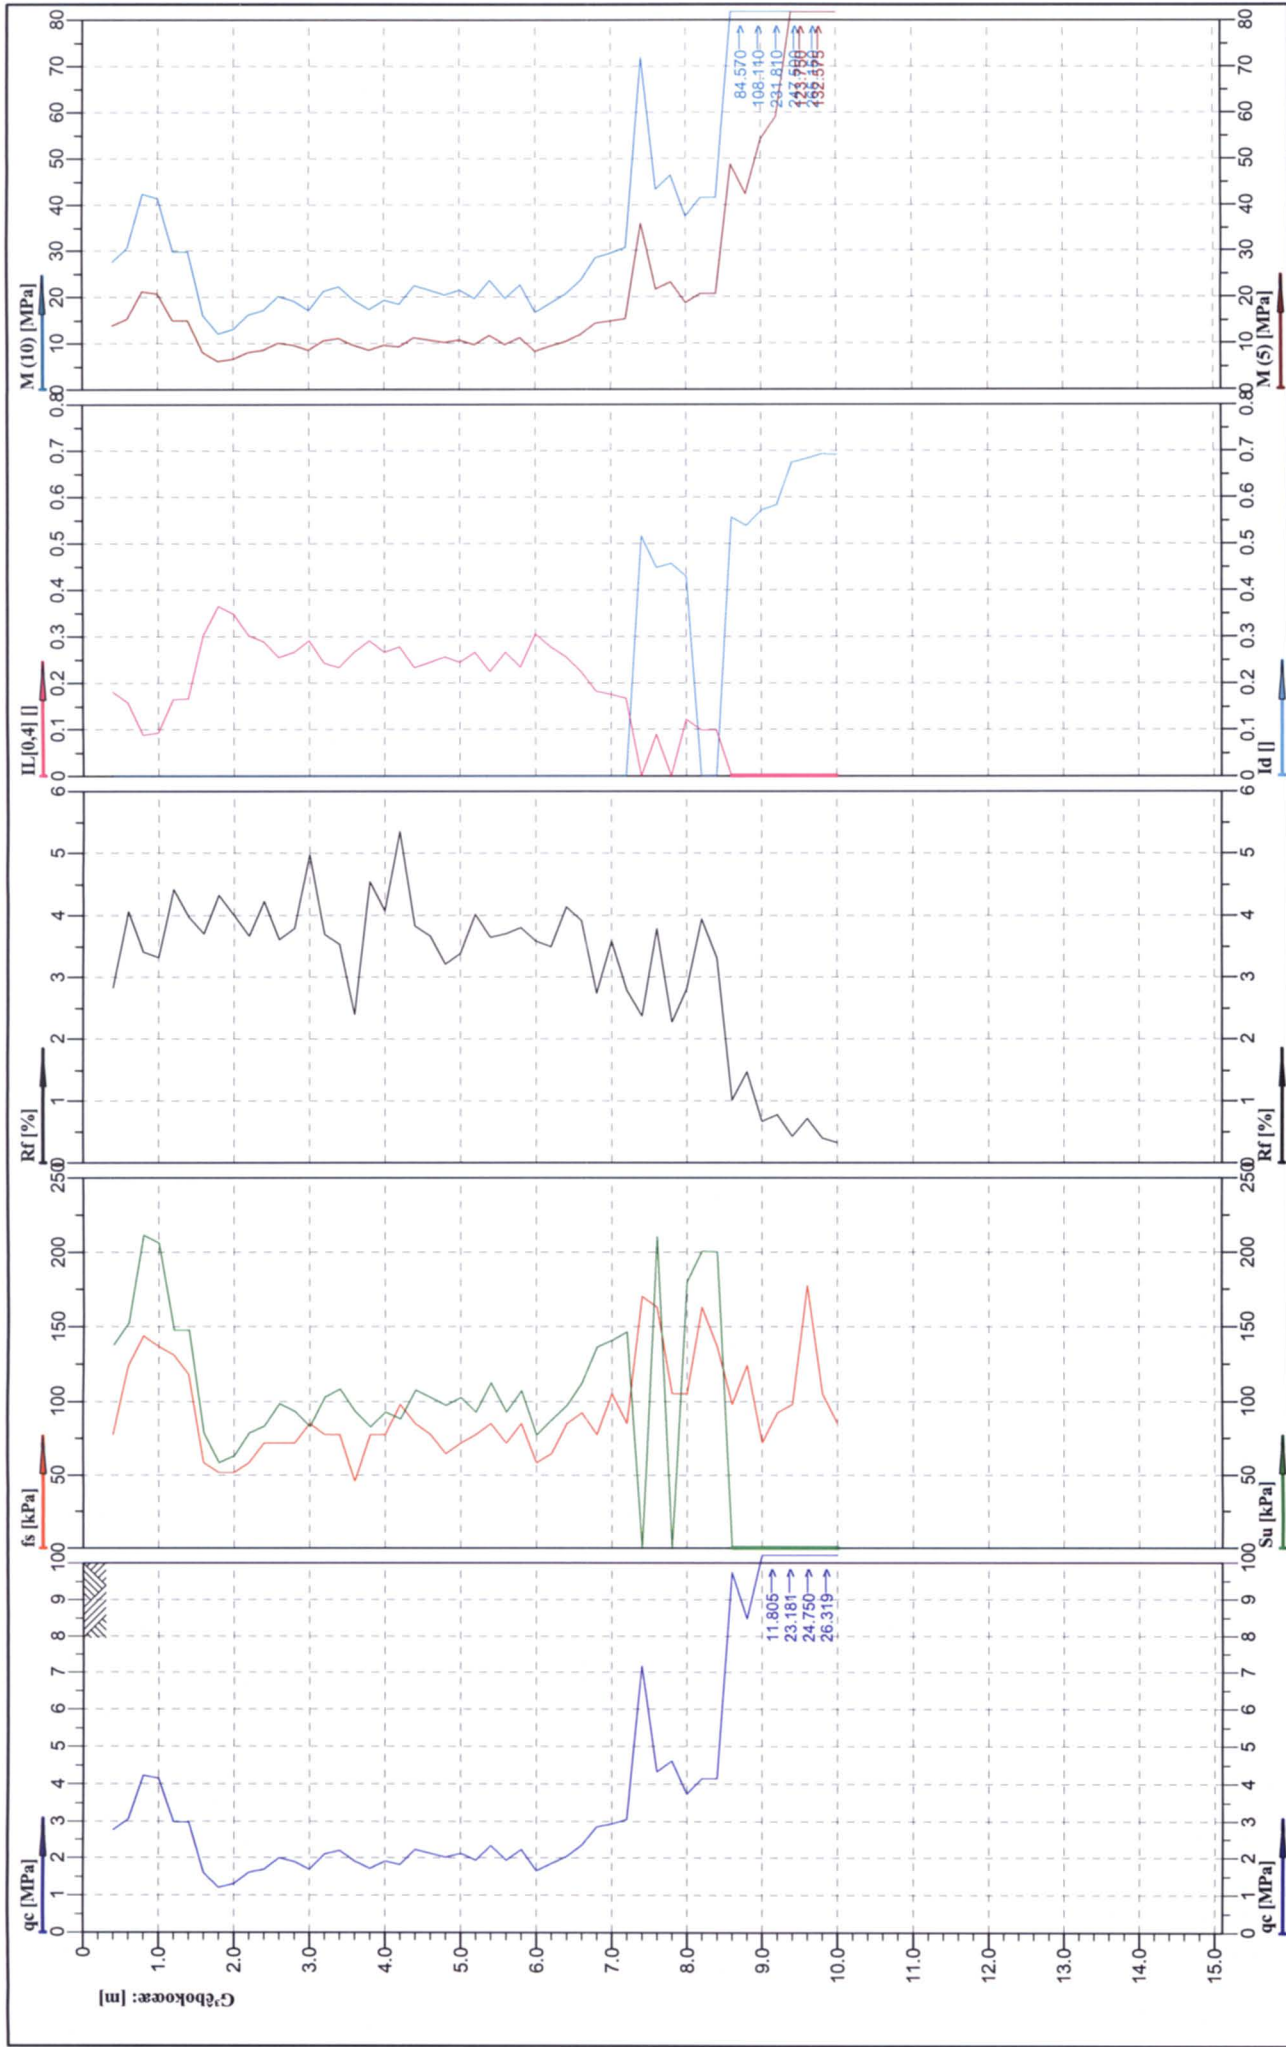

Location:	Przepust - P22	Współrzędne:	Współrzędne:
Project ID:	Dokumentacja Geologiczno - Inżynierska	Zleceniodawca:	Zleceniodawca:
Project:	S8 - W. Walichnowy - W. Wrocław - odc. 1a	Strona:	1/1
ZAŁĄCZNIK NR 3.B26.5 - Interpretacja wyników sondowań statycznych CPT		Strona:	1/1
		File:	2_P22.cpd

Nr testu:	cpt_2/P22
Data:	2010-09-22
Skala:	1 : 100
Rys.:	

Przebieg:	196.20
Przebieg:	196.20

