

DROGA EKSPRESOWA S8 Węzeł Walichnowy - Węzeł Wrocław (A1) Odcinek 1a

3.B32. Przepust na rowie pod łącznicą Ł7 węzła "Rzgów" / PD3


ZAWARTOŚĆ:

(załącznik 3.B.1 Legenda do przekrojów znajduje się na początku zeszytu)

ZAŁĄCZNIK 3.B32.2. MAPA DOKUMENTACYJNA,

ZAŁĄCZNIK 3.B32.3 PRZEKRÓJ GEOLOGICZNO - INŻYNIERSKI

ZAŁĄCZNIK 3.B32.4 KARTY DOKUMENTACYJNE OTWORÓW BADAWCZYCH

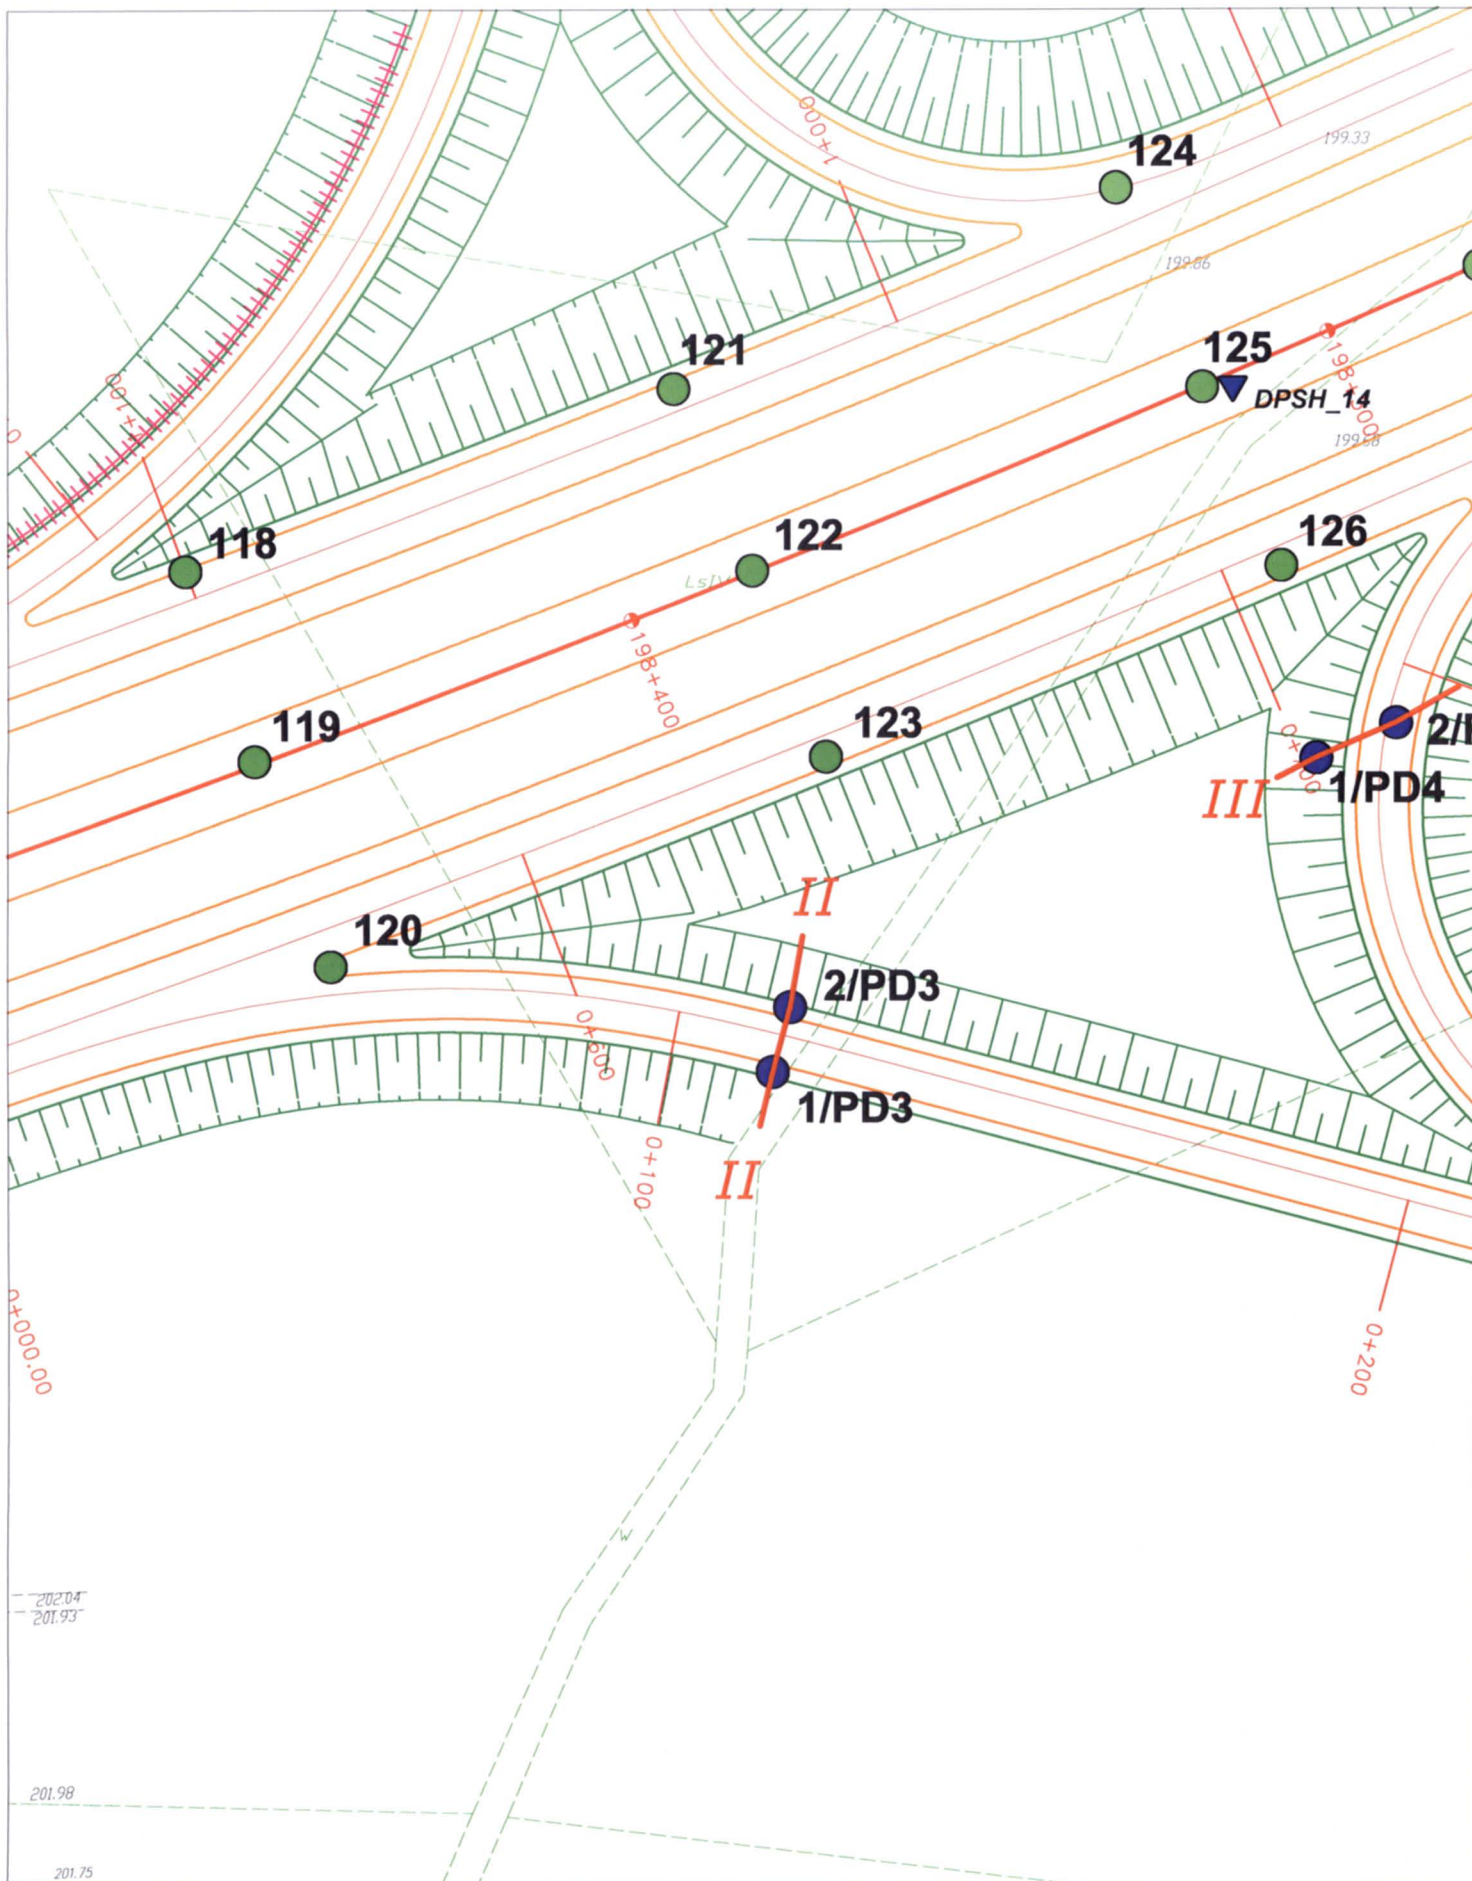

MAPA DOKUMENTACYJNA
SKALA 1: 1000

Droga Ekspresowa S8, odc. 1a
od km 192+756,65 do km 203+750
PRZEPUST PD3

LEGENDA:

● 1/1PD3

wykonane otwory badawcze pod PD



linia i numer przekrojów geologiczno-inżynierskich

GeoTech


ZAŁĄCZNIK NR 3.B32.2

opracował: mgr inż. Władysław Kawa


Droga Ekspresowa S8
odc. 1A, od km 192+756,65 do km 203+750
Przepust na rowie pod łącznicą Ł7 węzła "Rzgów" / PD3

PRZEKRÓJ GEOLOGICZNO-INŻYNIERSKI II - II

Skala: $\frac{1:500}{1:100}$

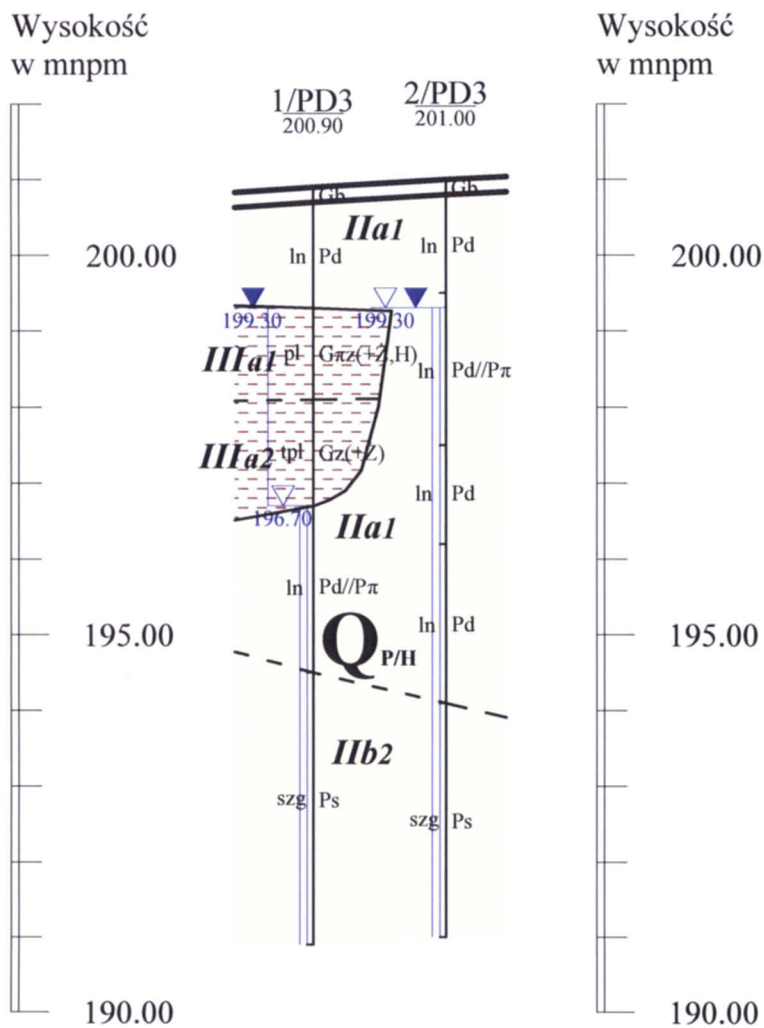

Odl. w m		8.80
Głęb. w m	10.00	10.00


Opracował: mgr inż. Wacław Kawa



KARTA DOKUMENTACYJNA OTWORU WIERTNICZEGO

Temat: Droga Ekspresowa S8, odc. 1A - Przepust na rowie
System wiercenia: mechaniczny

Nr otworu: 1/PD3
Rzędna: 200.90mnpm
Data wyk.: 2010-08-13

śr. rur i głęb. zarurowania	średnica i rodzaj świda	głęb. nawierc. i ust. zw. wody	głębokość w mppt	profil litologiczny	miąższość warstwy w m	OPIS MAKROSKOPOWY GRUNTU						rodzaj i głęb. pobranej próby	nr warszwy geotechnicznej
						Rodzaj i barwa gruntu x=____; y=____	geneza i stratygrafia	wilgotność	liczba walczkowań	stan gruntu	zawartość CaCO w %		
1	2	3	4	5	6	7	8	9	10	11	12	13	14
-	-	-	0.20		0.20	Gb - gleba [ciemnoszara]			-				-
-	-	▼ 1.60	1.0		1.40	Pd - piasek drobny [rdzawo szary]		w	-	ln			Ila1
-	-		2.0		1.20	Gpz(+Ż,H) - glina pylasta zwięzła (+żwir,humus) [ciemnopopielata]		w	3/4	pl			IIla1
-	-		3.0		1.40	Gz(+Ż) - glina zwięzła (+żwir) [ciemnoszara]		w	1/2	tpl			IIla2
-	-	▽ 4.20	4.0		2.20	Pd//Pπ - piasek drobny // piasek pylasty [szaro popielaty]	Q _{P/H}	nw	-	ln			Ila1
-	-		5.0										
-	-		6.0										
-	-		7.0										
-	-		8.0		3.60	Ps - piasek średni [szaro popielaty]		nw	-	szg			Ilb2
-	-		9.0										
SKALA: 1:100						Dozór: tech. Kazimierz Mędrala		Zał. nr: 3.B32.4					



KARTA DOKUMENTACYJNA OTWORU WIERTNICZEGO

Temat: Droga Ekspresowa S8, odc. 1A - Przepust na rowie
System wiercenia: mechaniczny

Nr otworu: 2/PD3
Rzędna: 201.00mnpm
Data wyk.: 2010-08-13

1	2	3	4	5	6	OPIS MAKROSKOPOWY GRUNTU					13	14		
						Rodzaj i barwa gruntu x=____; y=____	geneza i stratygrafia	wilgotność	liczba wałczkowań	stan gruntu			zawartość CaCO w %	
1	2	3	4	5	6	7	8	9	10	11	12	13	14	
	-				0.20	Gb - gleba [ciemnoszara]	Q _{P/H}		-				-	
	-				1.30	Pd - piasek drobny [rdzawo szary]		w	-	ln				IIa1
	-				2.00	Pd//Pπ - piasek drobny // piasek pylasty [szary]		nw	-	ln				
	-				3.40	Pd - piasek drobny [szaro popielaty]		nw	-	ln				
	-				3.10	Ps - piasek średni [szaro popielaty]		nw	-	szg				
SKALA: 1:100						Dozór: tech. Kazimierz Mędrala		Zał. nr: 3.B32.4						