

# **DROGA EKSPRESOWA S8 Węzeł Walichnowy - Węzeł Wrocław (A1) Odcinek 1a**

## **3.C2. Zbiornik ZB2**


### **ZAWARTOŚĆ:**

*(załącznik 3.C.1 Legenda do przekrojów znajduje się na początku zeszytu)*

**ZAŁĄCZNIK 3.C2.2. MAPA DOKUMENTACYJNA,**

**ZAŁĄCZNIK 3.C2.3 PRZEKRÓJ GEOLOGICZNO - INŻYNIERSKI**

**ZAŁĄCZNIK 3.C2.4 KARTY DOKUMENTACYJNE OTWORÓW BADAWCZYCH**

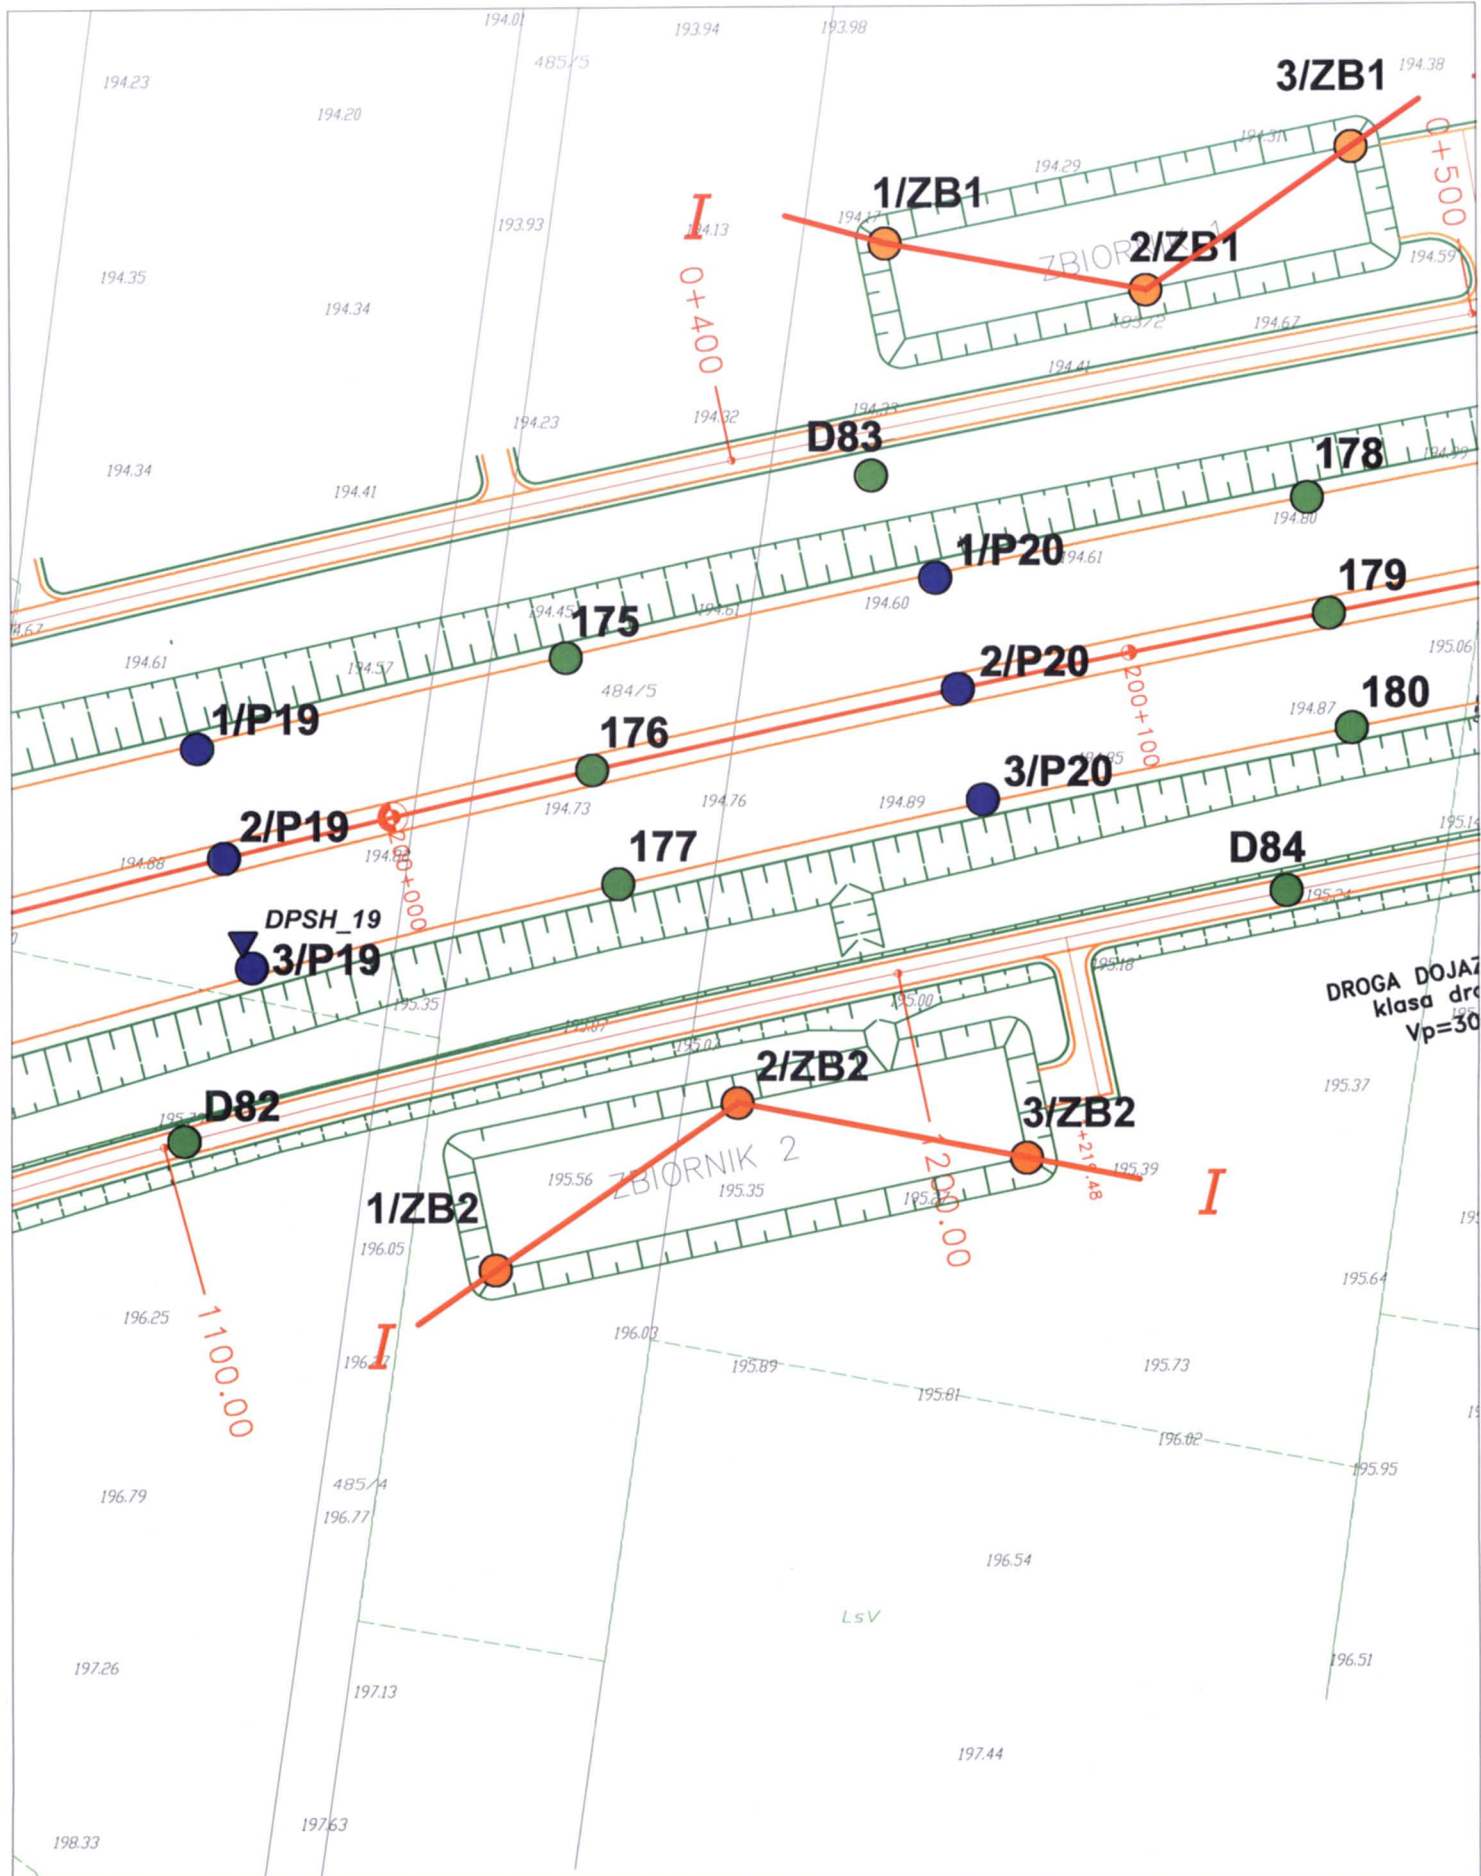

**MAPA DOKUMENTACYJNA**  
**SKALA 1: 1000**

**Droga Ekspresowa S8, odc. 1a**  
**od km 192+756,65 do km 203+750**  
**ZBIORNIK ZB2**

**LEGENDA:**



**1/ZB2**

wykonane otwory badawcze pod zbiorniki



linia i numer przekrojów geologiczno-inżynierskich

opracował: mgr inż. *[Signature]* Kania

**GeoTech**

**ZALĄCZNIK NR 3.C2.2.**



## Droga Ekspresowa S8


## ZAŁĄCZNIK NR 3.C2.3

odc. 1A, od km 192+756,65 do km 203+750

### Zbiornik ZB2

PRZESZKÓT GEOLOGICZNO-INŻYNIERSKI I-I

Skala: 1:500  
1:100

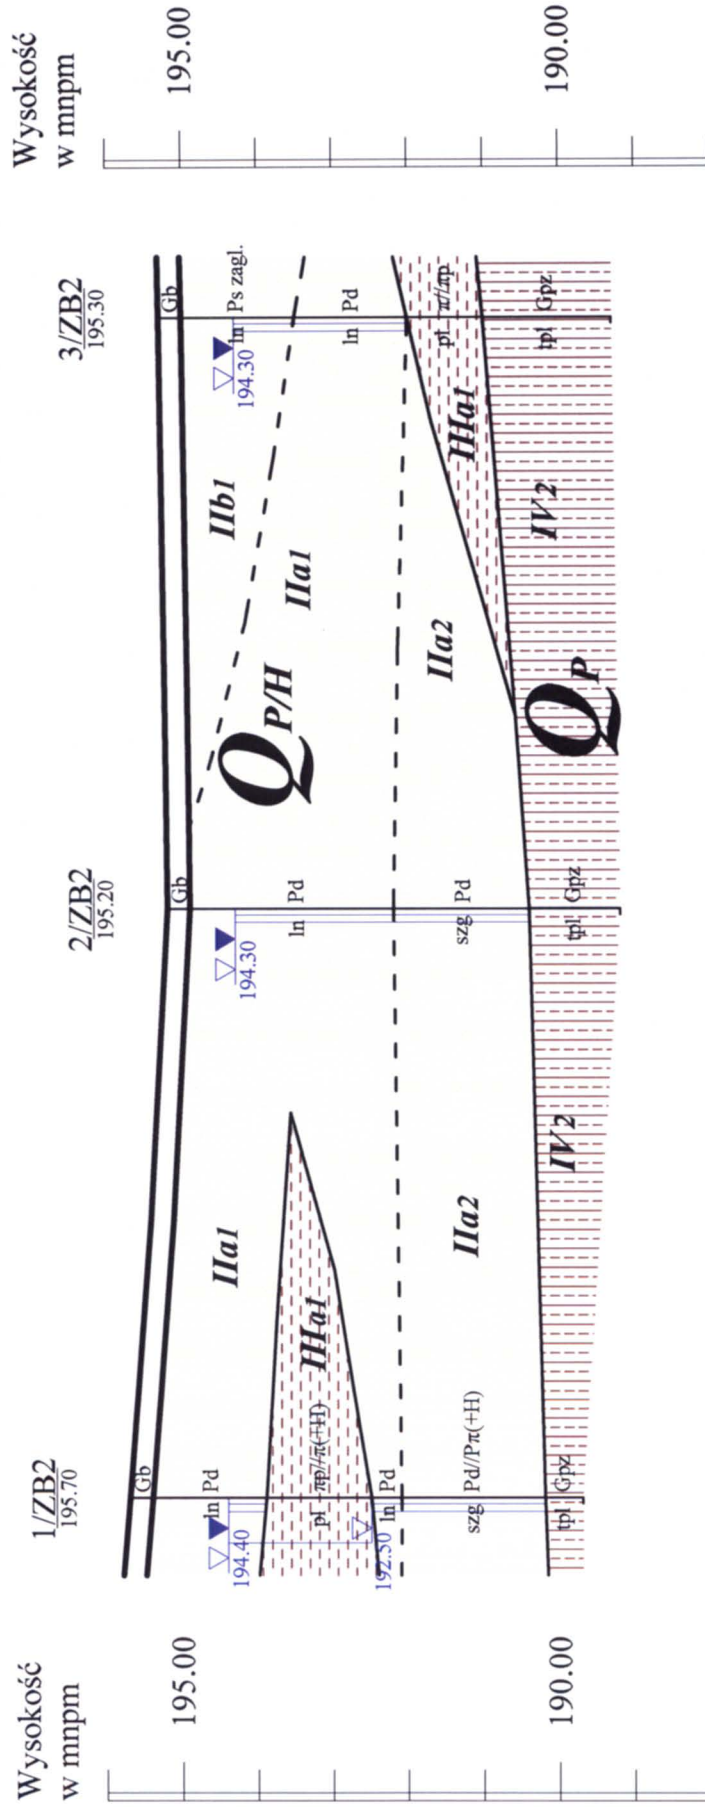

Odl. w m	39.00	39.00
Głęb. w m	6.00	6.00

*W. Kawa*  
Opracował: mgr inż. Wacław Kawa



# KARTA DOKUMENTACYJNA OTWORU WIERTNICZEGO

Temat: Droga Ekspresowa S8, odc. 1A - Zbiornik ZB2  
System wiercenia: mechaniczny

Nr otworu: 1/ZB2  
Rzędna: 195.70mnpm  
Data wyk.: 2010-10-28

śr. rur i głęb. zarzucania	średnica i rodzaj świda	głęb. nawierc. i ust. zw. wody	głębokość w mppt	profil litologiczny	miąższość warstwy w m	OPIS MAKROSKOPOWY GRUNTU					rodzaj i głęb. pobranej próby	nr wartswy geotechnicznej
						Rodzaj i barwa gruntu $x=$ ; $y=$	geneza i stratygrafia	wilgotność	liczba walczkowań	stan gruntu	zawartość CaCO w %	
1	2	3	4	5	6	7	8	9	10	11	12	14
	-				0.30	Gb - gleba			-			-
	-				1.50	Pd - piasek drobny [popielaty]		w	-	ln		Ila1
	-				1.40	$\pi p // \pi(+H)$ - pył piaszczysty // pył (+humus) [popielaty]	$Q_{P/H}$	nw				
	-				0.40	Pd - piasek drobny [popielaty]		w	2/2	pl		IIla1
	-				1.90	Pd/P $\pi$ (+H) - piasek drobny // piasek pylasty (+humus) [popielaty]		nw	-	ln		Ila1
	-				0.50	Gpz - glina piaszczysta zwięzła [ciemnoszara]	$Q_P$	w	1/1	tpl		IV2

SKALA: 1:100 Dozór: tech. Kazimierz Mędrala Zał. nr: 3.C2.4



# KARTA DOKUMENTACYJNA OTWORU WIERTNICZEGO

Temat: Droga Ekspresowa S8, odc. 1A - Zbiornik ZB2  
System wiercenia: mechaniczny

Nr otworu: 2/ZB2  
Rzędna: 195.20mnpm  
Data wyk.: 2010-10-28

śr. rur i głęb. zarzucania	średnica i rodzaj świda	głęb. nawierc. i ust. zw. wody	głębokość w mppt	profil litologiczny	miąższość warstwy w m	OPIS MAKROSKOPOWY GRUNTU					rodzaj i głęb. pobranej próby	nr wartswy geotechnicznej
						Rodzaj i barwa gruntu $x=$ ; $y=$	geneza i stratygrafia	wilgotność	liczba walczkowań	stan gruntu	zawartość CaCO w %	
1	2	3	4	5	6	7	8	9	10	11	12	14
	-				0.30	Gb - gleba		w	-			-
	-				2.70	Pd - piasek drobny [popielaty]	$Q_{P/H}$	nw	-	ln		Ila1
	-				1.80	Pd - piasek drobny [popielaty]		nw	-	szg		Ila2
	-				1.20	Gpz - glina piaszczysta zwięzła [ciemnoszara]	$Q_P$	w	1/1	tpl		IV2

SKALA: 1:100 Dozór: tech. Kazimierz Mędrala Zał. nr: 3.C2.4



Nr otworu: 3/ZB2  
Rzędna: 195.30mnpm  
Data wyk.: 2010-10-28