



Elektronicznie
podpisany przez
Agata Hermann
Data: 2026.03.20
14:15:15 +01'00'

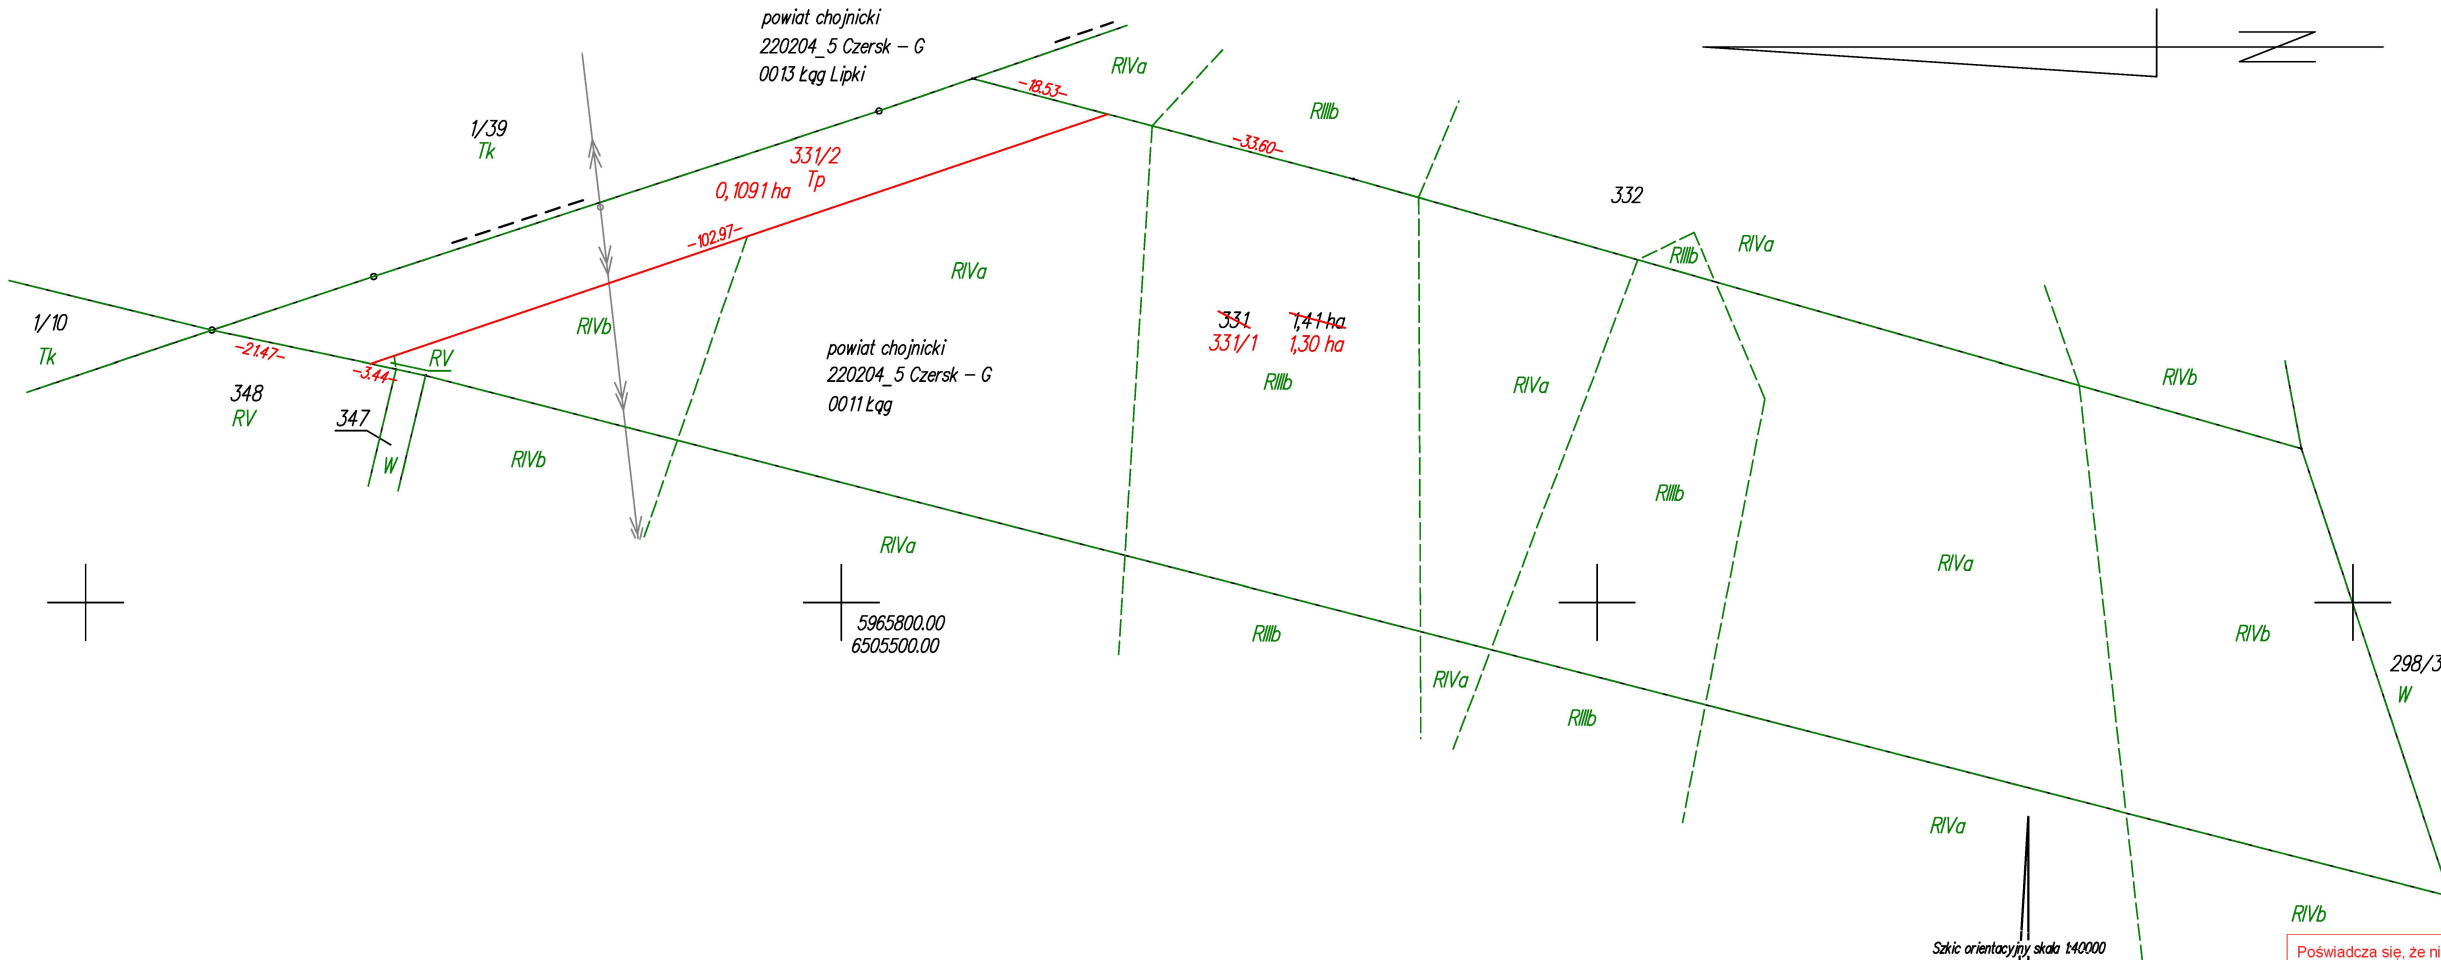

WYKAZ ZMIAN GRUNTOWYCH

STAN DOTYCHCZASOWY							Nomenklatura prawna	STAN NOWY						
Nr jedn. rejestr.	Numer działki	Rodzaj użytku i klasa			Powierzchnia ha			Numer działki	Rodzaj użytku i klasa			Powierzchnia ha		
		OFU	OZU	OZK	użytku i klas	działki			OFU	OZU	OZK	użytku i klas	działki	
G.20	331	R	R	IIIb	0,35	1,41		331/1	R	R	IIIb	0,35	1,30	
		R	R	IVa	0,68				R	R	IVa	0,64		
		R	R	IVb	0,35				R	R	IVb	0,29		
		R	R	V	0,03				R	R	V	0,02		
									331/2	Tp			0,1091	0,1091
				Razem	1,41	1,41				Razem	1,41	1,41		

Powierzchnia działki nr 331/1 po podziale została obliczona przez różnicę

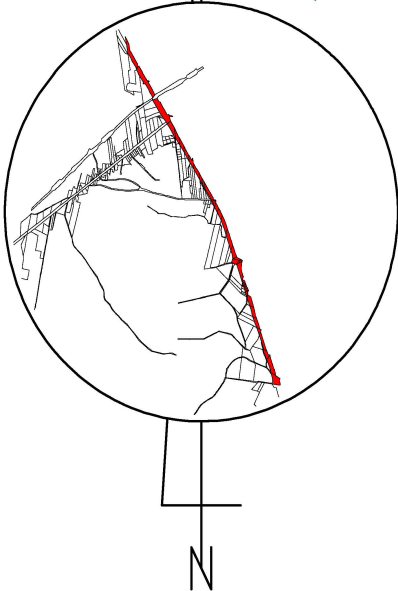

Poświadczam, że niniejszy dokument został opracowany w wyniku prac, których rezultaty zawiera operat techniczny wpisany do ewidencji materiałów państwowego zasobu geodezyjnego i kartograficznego.	
Nazwa organu prowadzącego państwowy zasób geodezyjny i kartograficzny	Starosta Chojnicki
Identyfikator ewidencyjny operatu technicznego	P.2202.2025.83
Data przyjęcia operatu technicznego do zasobu	2025-01-13
Imię, nazwisko i podpis osoby reprezentującej organ	Katarzyna Knuth

Podpis jest prawidłowy

Dokument podpisany przez
Katarzyna Knuth, Starostwo
Powiatowe w Chojnicach
Data: 2025.01.13 13:13:46
CET

woj.:pomorskie
powiat: chojnicki
Jedn. Ewid.: 220204_5 Czersk - G
obręb: 0011 Łąq
działka nr: 331
Adres: Łąq
ID zgł: 6640.267.2021

MAPA Z PROJEKTEM PODZIAŁU NIERUCHOMOŚCI

opracowana w trybie przepisów ustawy o gospodarce nieruchomościami
z dn. 21 sierpnia 1997r. (Dz. U z 2024r. poz 1145 z późn. zm.) oraz
ustawy o transporcie kolejowym z dn. 28 marca 2003r.
(Dz. U z 2024r. poz 697, 731 z późn. zm.)

SKALA 1:1000

Wykazane na mapie granice
nieruchomości podlegającej
podziałowi są zgodne
z danymi ewidencyjnymi.

Wykonawca:
MGGP
GRUPA MGGP
ul. Kaczkowskiego 6, 33-100 Tarnów
NIP: 7342480395
Data: 06.12.2024

Kierownik pracy geodezyjnej:
Geodeta Uprawniony
mgr inż. Emil Rutkowski
Nr upr. 23524

Signed by /
Podpisano przez:
EMIL RUTKOWSKI
Date / Data:
2024-12-20 12:03