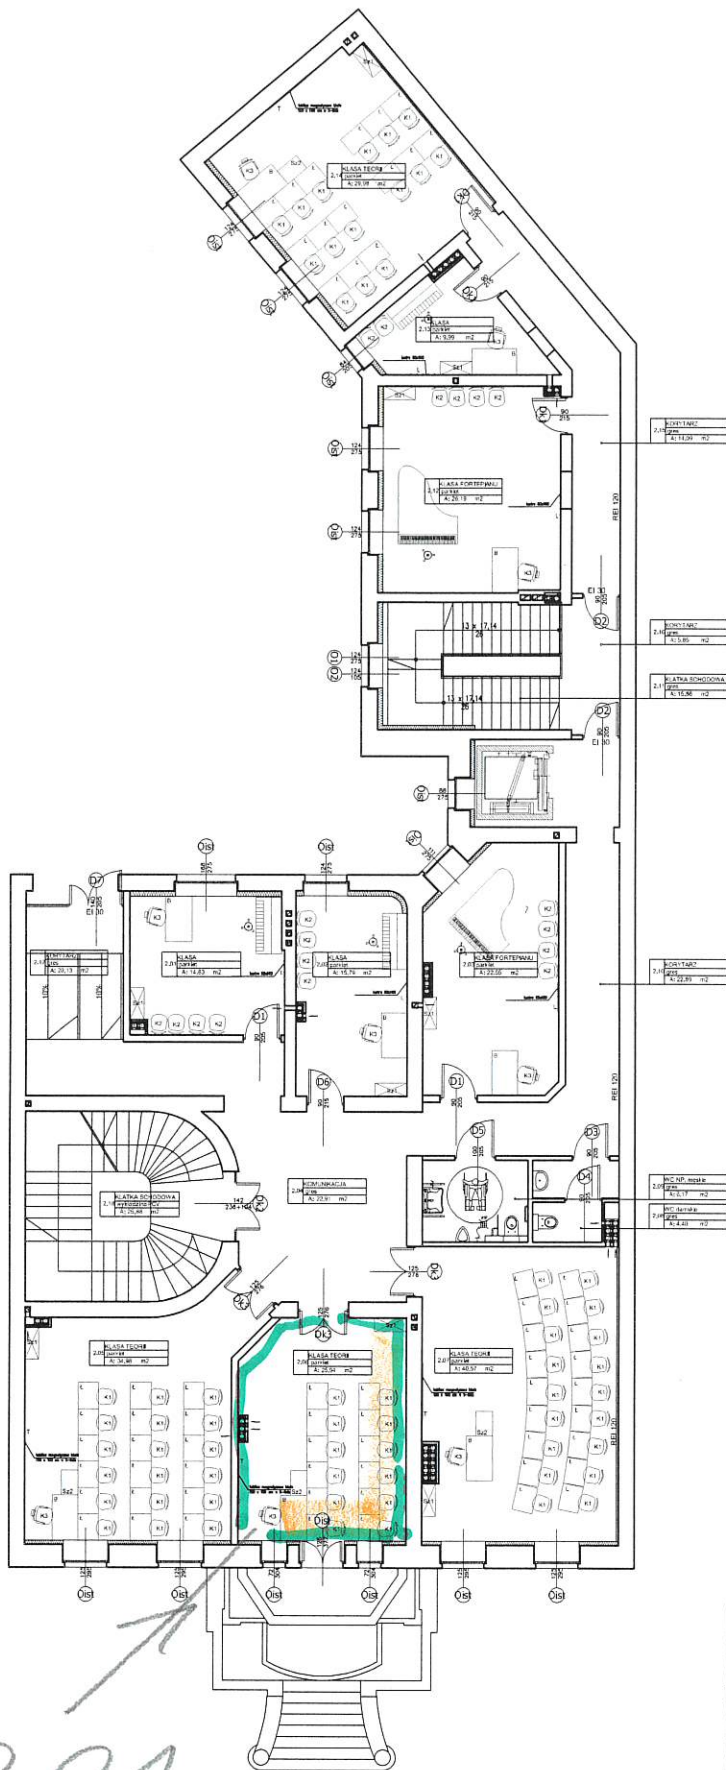


ZESTAWIENIE POMIESZCZEŃ - II PIĘTRO

NR POM.	NAZWA POMIESZCZENIA	POWIERZCHNIA (m ²)	RODZAJ POSADZKI
2.01	KLASA	14,83	parkiet
2.02	KLASA	15,79	parkiet
2.03	KLASA FORTEPIANU	22,55	parkiet
2.04	KOMUNIKACJA	22,91	gres
2.05	KLASA TEORII	34,98	parkiet
2.06	KLASA TEORII	25,8400	parkiet
2.07	KLASA TEORII	40,57	parkiet
2.08	WC DAMSKIE	4,40	gres
2.09	W.C. NIEPEŁNOSPRAWNYCH MĘSKIE	6,17	gres
2.10	KORYTARZ	22,88	gres
2.11	KLATKA SCHODOWA	15,86	gres
2.12	KLASA FORTEPIANU	26,19	parkiet
2.13	KLASA	9,99	parkiet
2.14	KLASA TEORII	29,98	parkiet
2.15	KORYTARZ	14,09	gres
2.16	KORYTARZ	5,85	gres
2.17	KORYTARZ	20,13	gres
2.18	KLATKA SCHODOWA	25,88	wykładzina PCV
		358,2056	

- K1 - Krzesło szkolne - siedzisko i oparcie tkanina w kolorze naturalnym, ścieżka metalowa, nr 5
K2 - Krzesło tapicerowane z oparciem
K3 - Krzesło obrotowe
L - Ławka 1-osobowa, siatka metalowa z rury kwadratowej 25x25 mm, kratka róg zaślążone stopkami z tworzywa sztucznego, Blat wykonany z płyty wiórowej laminowanej o grubości 18 mm, obrzeża zabezpieczone dodatkową PCV, nr 5
S21 - Szafki 860x360x180 (szafa WOOD firma STRATUS)
S22 - Komoda 860x440x75 szuflady 3 zamknięte na klucz (firma STRATUS)
B - Blatki dwuszufladowe 120x60x75 szuflady zamknięte na klucz (Tatiska - magnetyczna biała w pleksioklej 150x100 cm
L - Lustro - 80 X 100 cm

GPVT
GPVT Pracownia Architektoniczna S.C.

GPVT PRACOWNIA ARCHYTEKTONICZNA S.C.
ul. Półna 28/2 | 60-591 Poznań | tel/fax 061 843 42 17
biuro@gpvt.pl

NUMER UMOWY:	Branża: ARCHITEKTURA	Stadium: PROJEKT WYKONAWCZY
INWESTOR:	PAŃSTWOWA SZKOŁA MUZYCZNA II STOPNIA UL. PODWALE 68, WROCŁAW 50 - 449	
NAZWA INWESTYCJI:	PRZEBUDOWA I REMONT BUDYNKÓW PSM II SŁ.	
LOKALIZACJA INWESTYCJI:	WROCŁAW, UL. PODWALE 68	
PROJEKTANCI:	mgr inż. arch. Grzegorz Pacer	ul. 11 110-010/0227
SPRAWDZAJĄCY:	mgr inż. arch. Justyna Hosiągowska	ul. 11 110-010/0228
OPRACOWANIE:	mgr inż. arch. Gabriela Pacer	
TREŚĆ RYSUNKU:	RZUT II PIĘTRA - TECHNOLOGIA OBIEKTU	
DATA ROZPOCZĘCIA PROJEKTU:	DATA	NR RYSUNKU
OSTATNIA MODYFIKACJA:	listopad 2011	SKALA
		TECH-04

Uwaga! Projekt Architektoniczny Rozporządza, Łącznie z Projektami Branżowymi i Wykazem zmian, jest dokumentem, którego nie wolno kopiować, rozpowszechniać, powielać lub wykorzystywać bez zgody właściciela dokumentacji.