



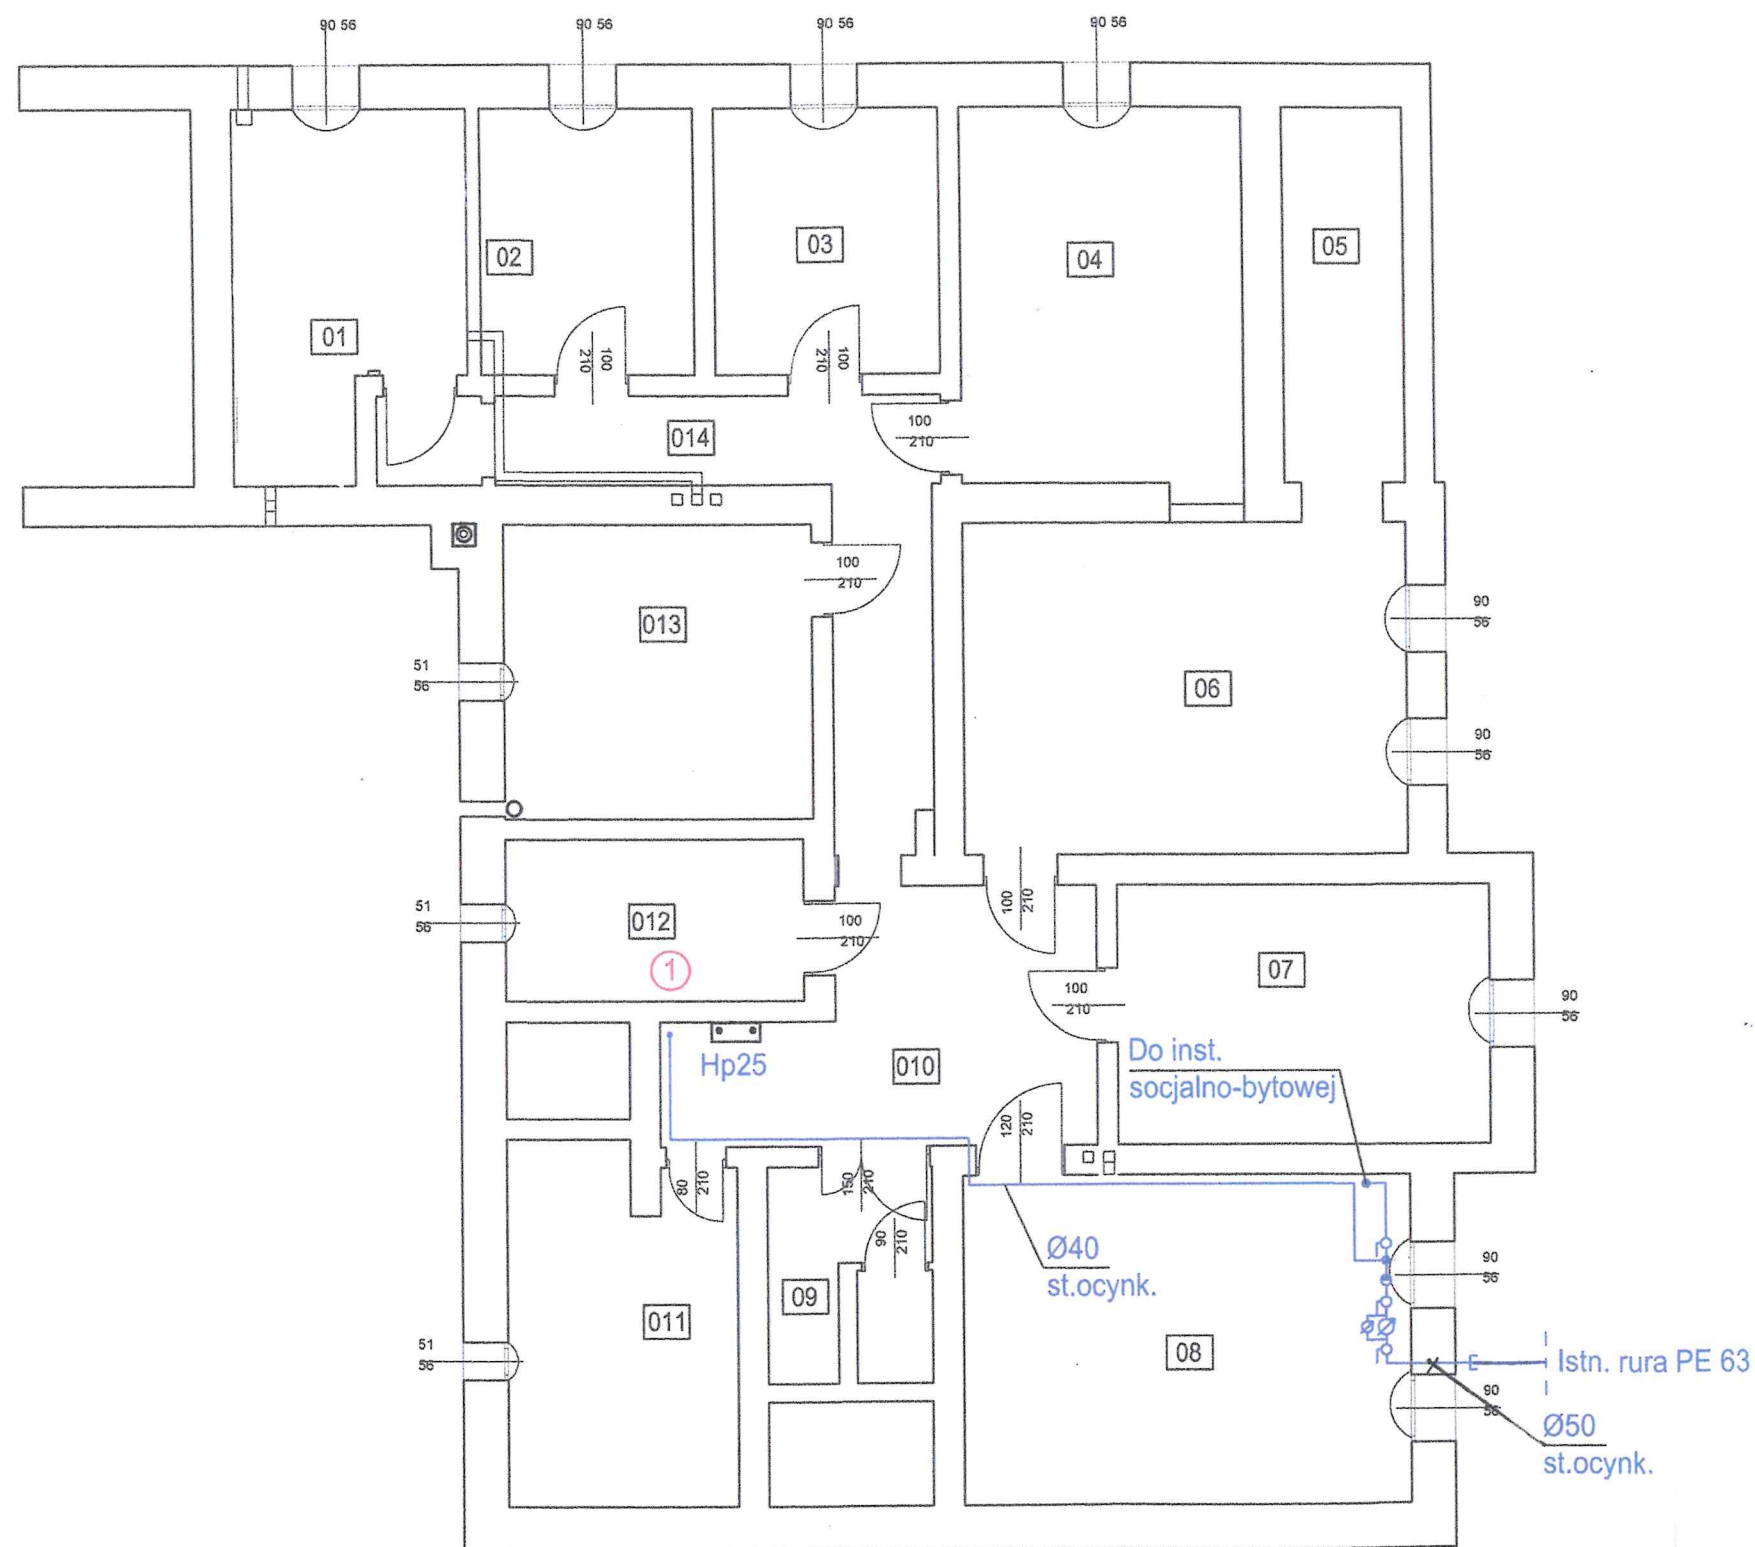

MATERIAŁ
WBUDOWANO
NA BUDOWIE...


RZECZOZNAWCA DO SPRAW ZABEZPIECZEŃ
PRZECIWPÓŻAROWYCH
[Signature] 15.05.2016
miejscowość, data
Zgodność projektu z wymaganiami
ochrony przeciwpożarowej
stwierdzam
bez uwag

Obiekt	REMONT I PRZEBUDOWA KONSTRUKCJI DACHU BUDYNKU PROKURATURY			Data:
Tytuł rysunku	Rzut piwnic - instalacja hydrantowa		1:100	12.04.2016
Projektant Branża: sanitarne	GRZEGORZ KĘSICKI	65/90/ZG	<i>[Signature]</i>	Nr rys.
Sprawdzający Branża: sanitarne	AGNIESZKA MAJ	28/98/ZG	<i>[Signature]</i>	IS1

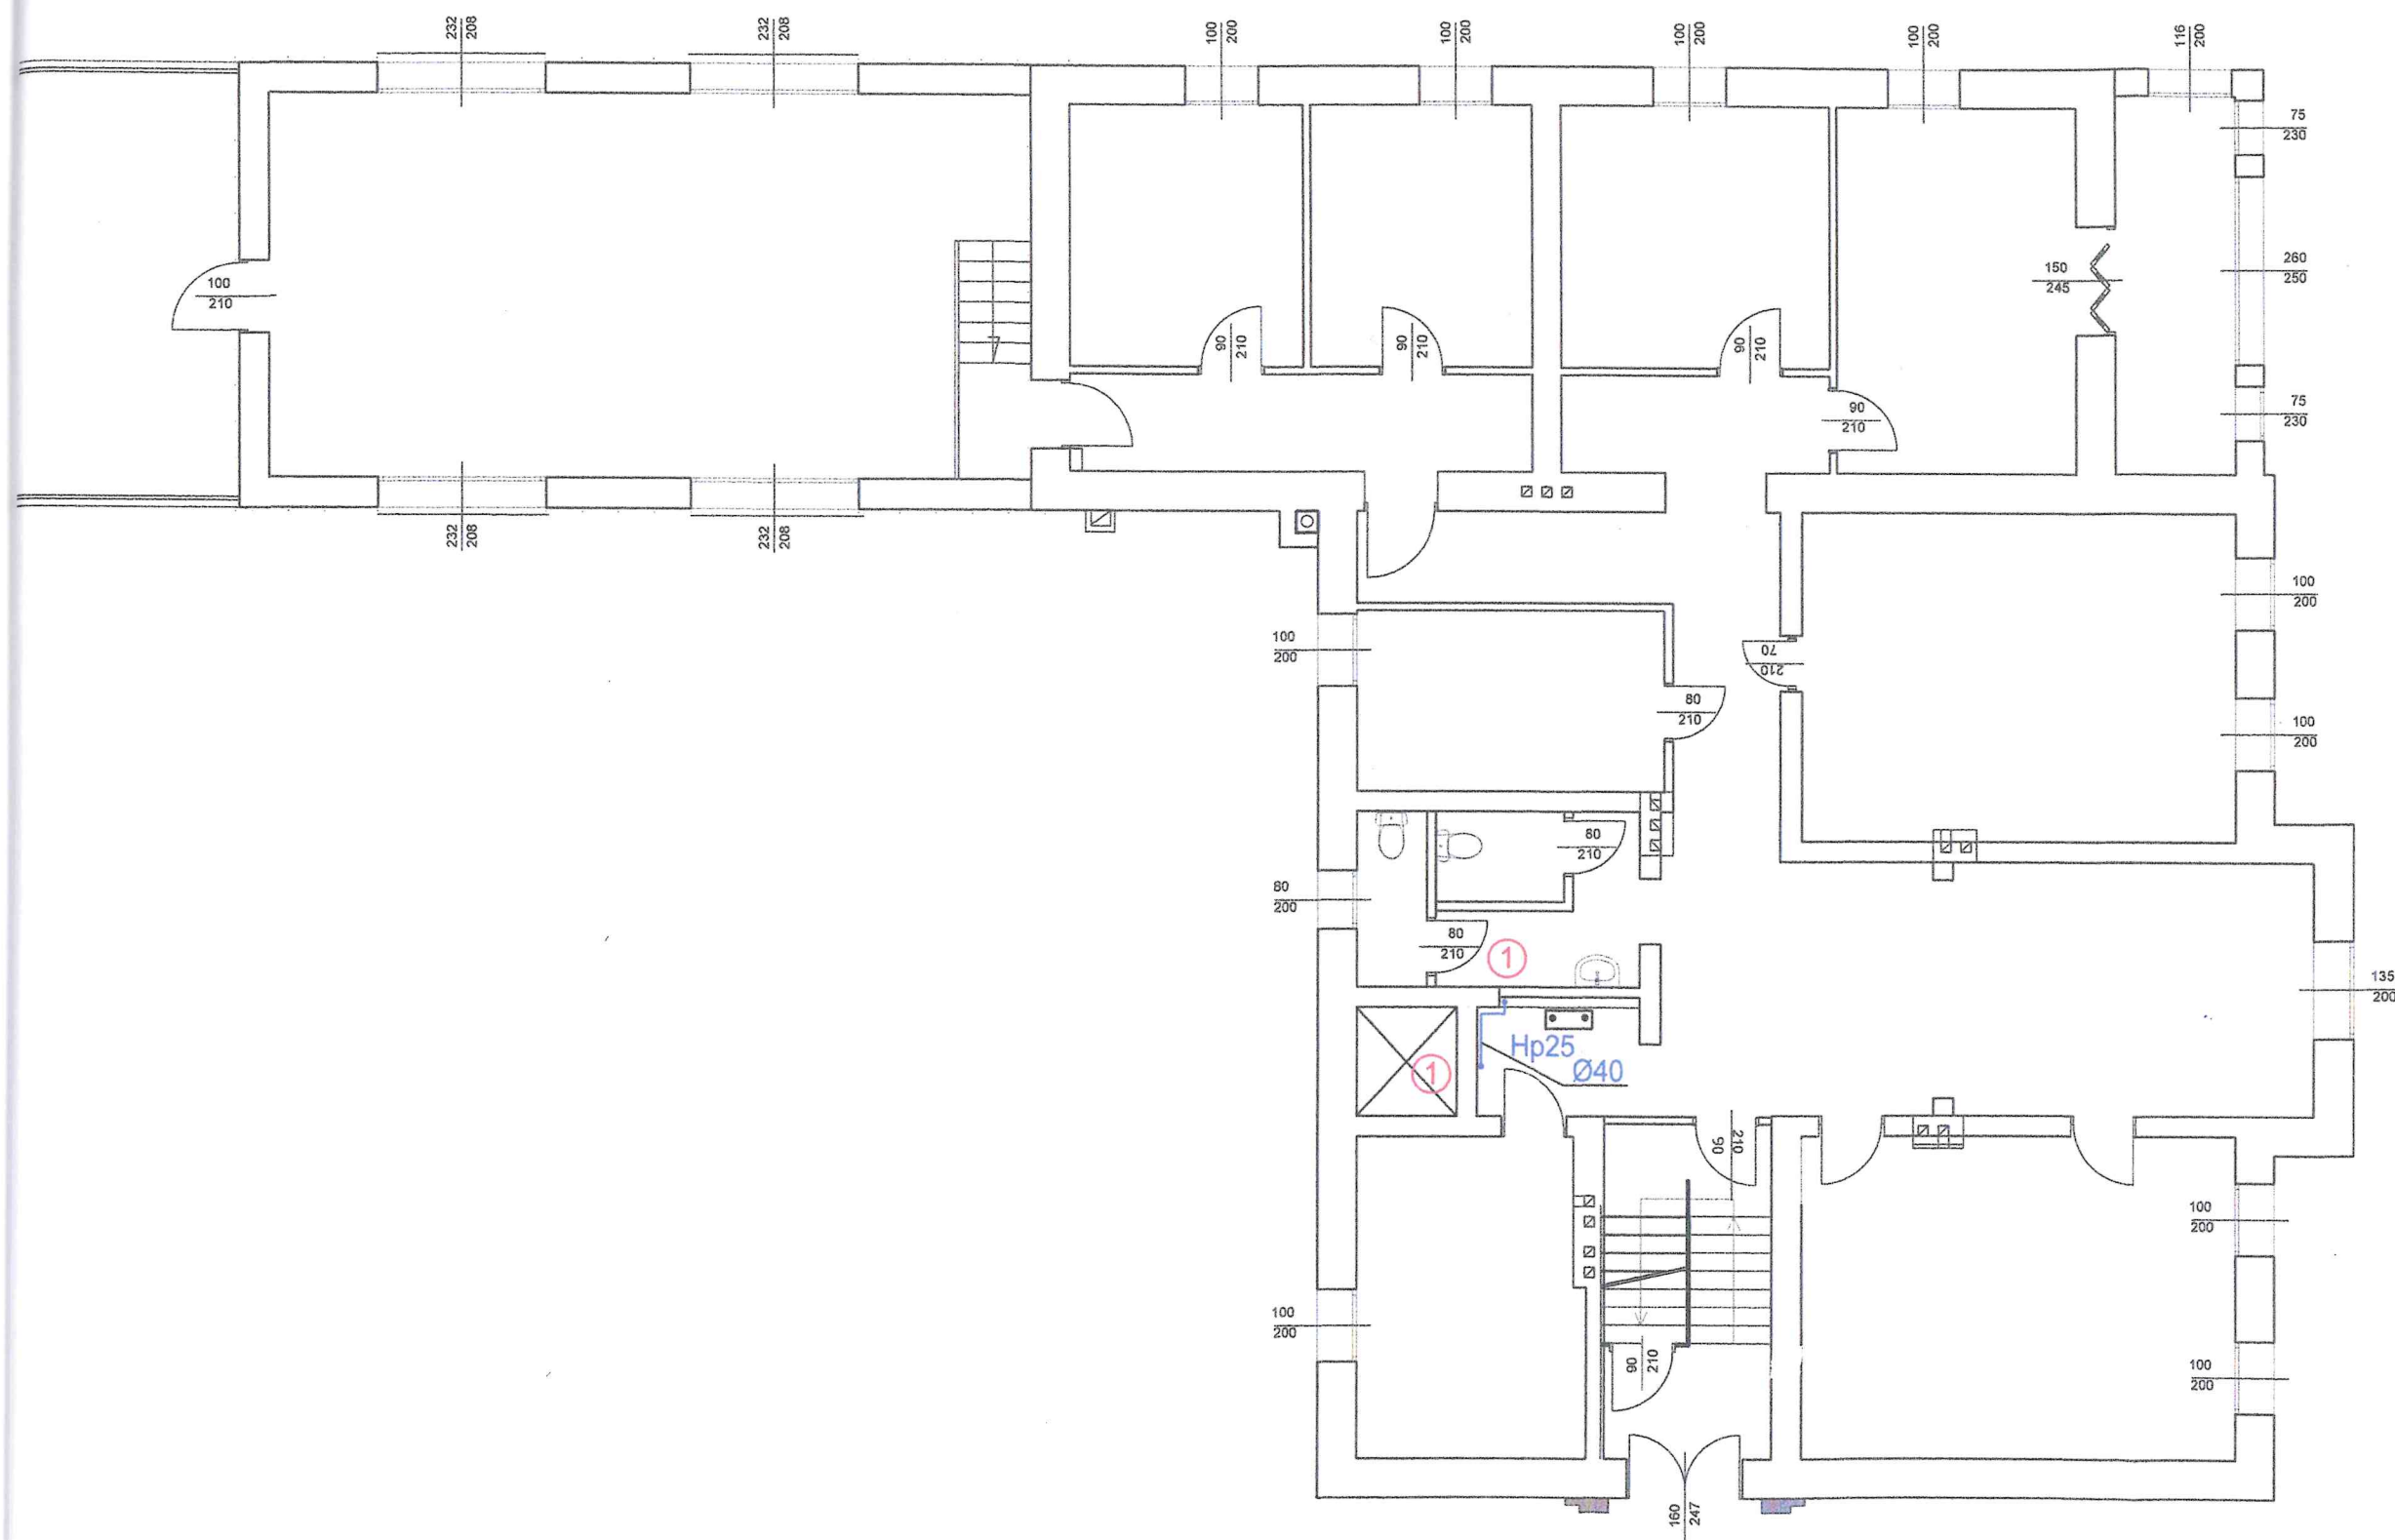

MATERIAŁ
WBUDOWANO
NA BUDOWIE...

Obiekt	REMONT I PRZEBUDOWA KONSTRUKCJI DACHU BUDYNKU PROKURATURY		Data:
Tytuł rysunku	Rzut parteru - instalacja hydrantowa	1:100	12.04.2016
Projektant Branża: sanitarna	GRZEGORZ KĘSICKI	65/90/ZG	Nr rys.
Sprawdzający Branża: sanitarna	AGNIESZKA MAJ	28/98/ZG	IS2

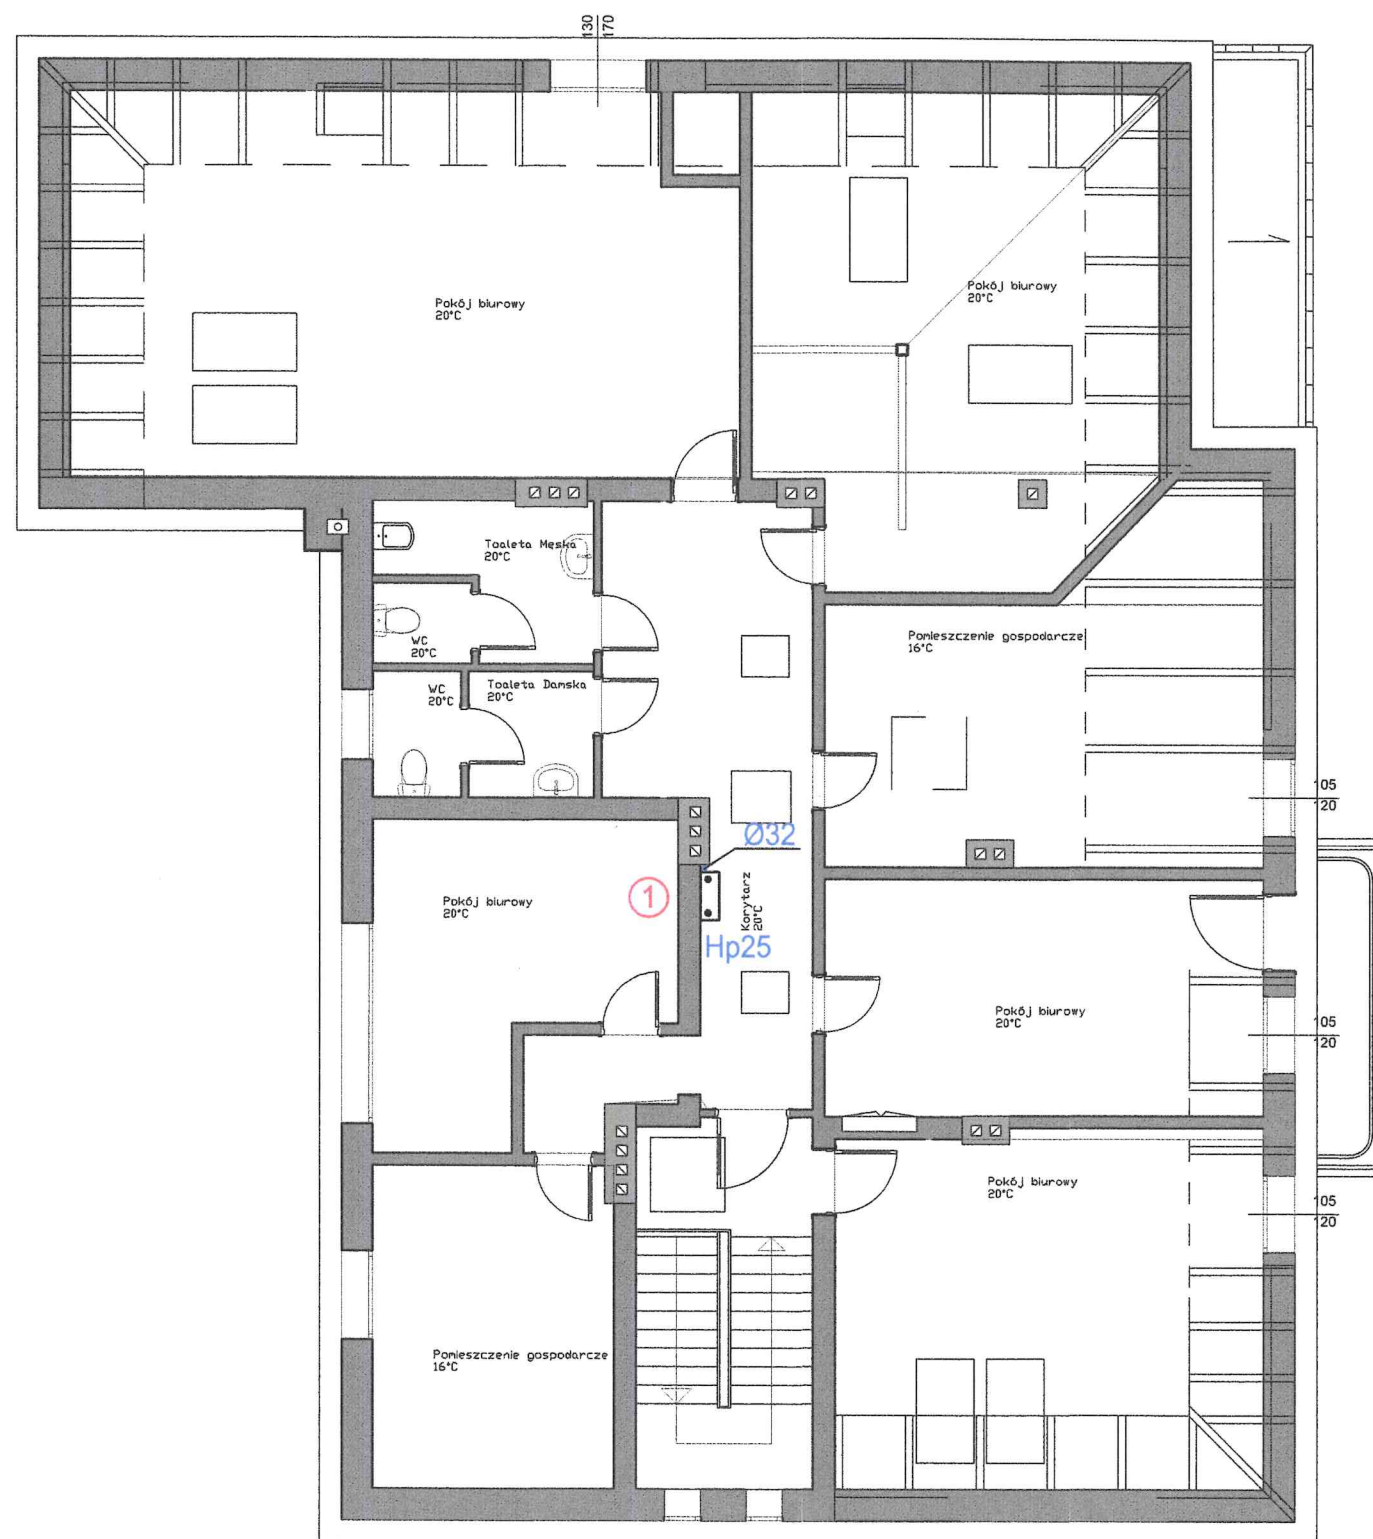

MATERIAŁ
WBUDOWANO
NA BUDOWIE...

Obiekt	REMONT I PRZEBUDOWA KONSTRUKCJI DACHU BUDYNKU PROKURATURY			Data:
Tytuł rysunku	Rzut poddasza - instalacja hydrantowa	1:100		12.04.2016
Projektant Branża: sanitarna	GRZEGORZ KĘSICKI	65/90/ZG	<i>[Signature]</i>	Nr rys.
Sprawdzający Branża: sanitarna	AGNIESZKA MAJ	28/98/ZG	<i>A. Maj</i>	IS4

