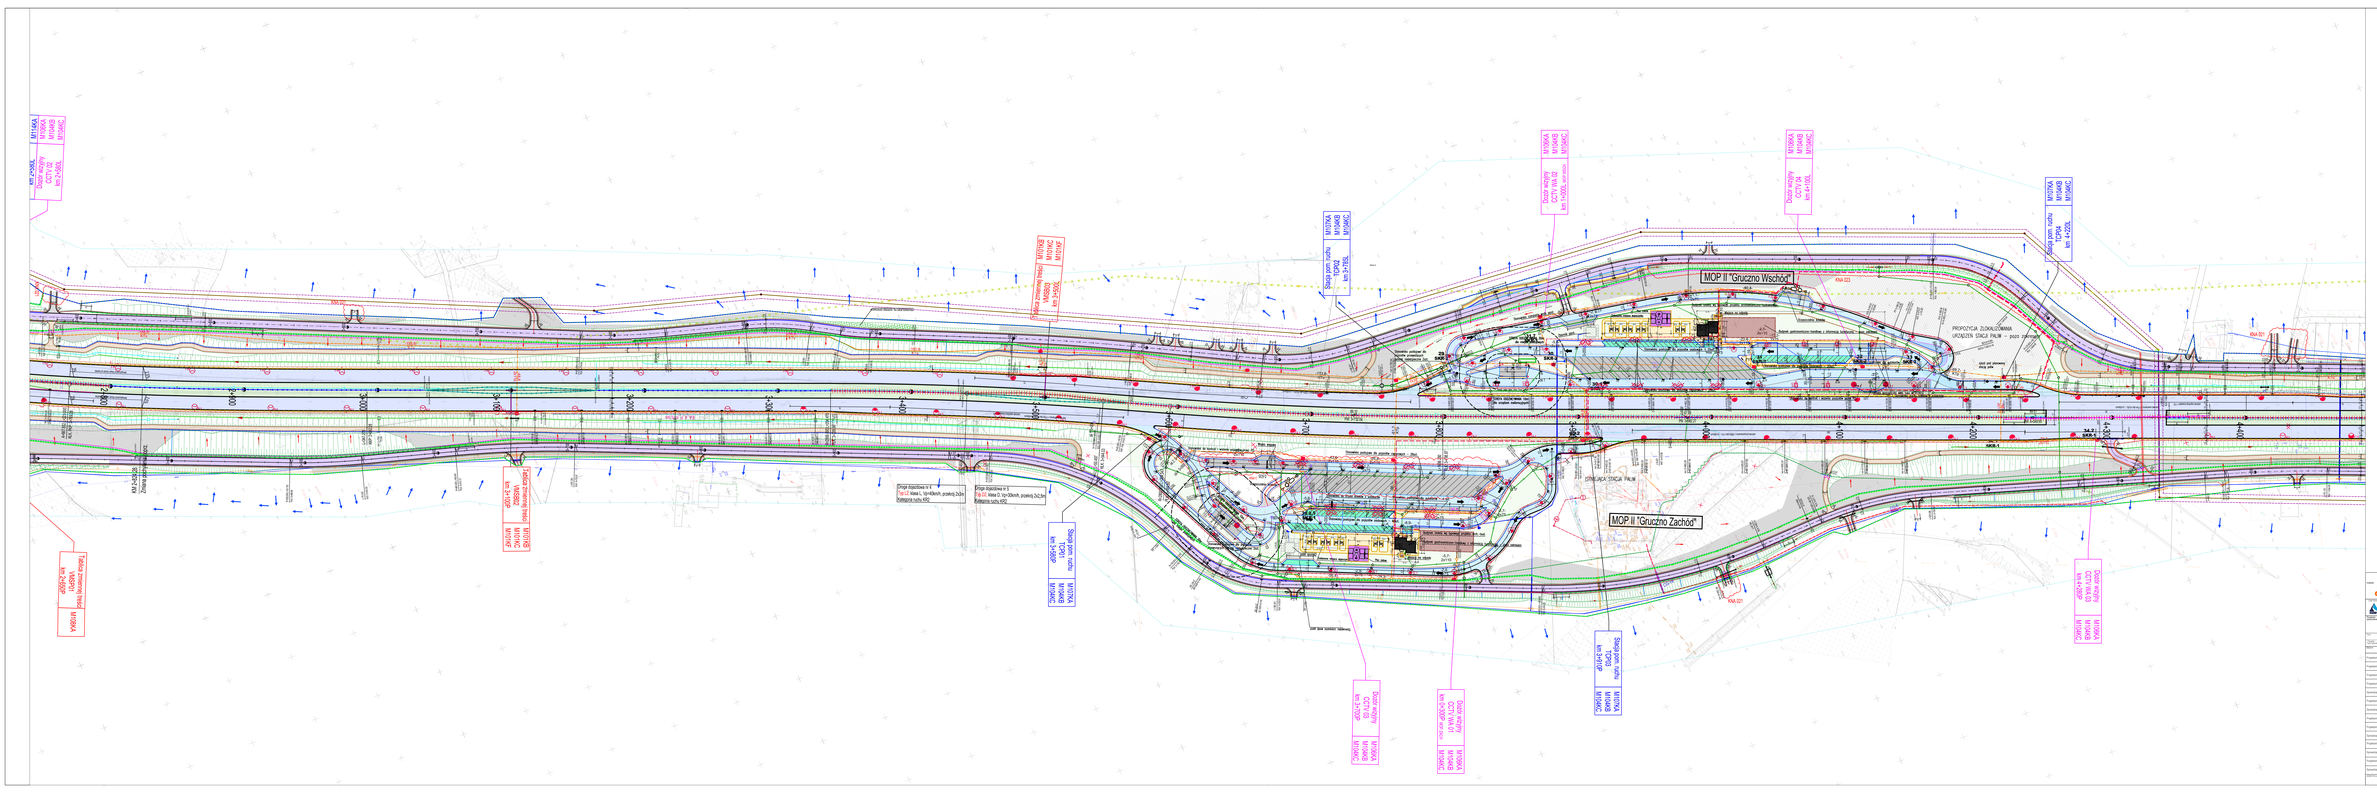

M114KA
km 2+580L
Dozór wizyjny
CCTV 02
km 2+580L
M106KA
M104KB
M104KC
Tablica zmiennej treści
VMSB03
km 3+500L
M101KB
M101KC
M101KF
Stacja pom. ruchu
TCP02
km 3+785L
M107KA
M104KB
M104KC
Dozór wizyjny
CCTV WA 02
km 1+000L MOP WSCH
M106KA
M104KB
M104KC
Dozór wizyjny
CCTV 04
km 4+100L
M106KA
M104KB
M104KC
Stacja pom. ruchu
TCP04
km 4+220L
M107KA
M104KB
M104KC
MOP II "Gruczno Wschód"
KNA 023
Budynek toalety wg typowego projektu architektoniczno-budowlanego
Miejsce na odpady
Plac zabaw
Zadaszone miejsca wypoczynku
Stanowisko czerpania wody ppoż
Zbiornik ppoż.
Oczyszczalnia ścieków
Budynek gastronomiczno-handlowy z informacją turystyczną – poza zakresem
PROPOZYCJA ZLOKALIZOWANIA
URZĄDZEŃ STACJI PALIW – poza zakresem
KM 2+824,28
Zmiana pochylenia pop
Tablica zmiennej treści
VMSP01
km 2+650P
M108KA
Tablica zmiennej treści
VMSB02
km 3+100P
M101KB
M101KC
M101KF
Droga dojazdowa nr 4
Typ L2, klasa L, Vp=40km/h, przekrój 2x3m
Kategoria ruchu KR2
Droga dojazdowa nr 5
Typ D2, klasa D, Vp=30km/h, przekrój 2x2,5m
Kategoria ruchu KR2
Stacja pom. ruchu
TCP01
km 3+580P
M107KA
M104KB
M104KC
MOP II "Gruczno Zachód"
STACJA PALIW
Stanowisko czerpania wody ppoż
Dozór wizyjny
CCTV 03
km 3+700P
M106KA
M104KB
M104KC
Dozór wizyjny
CCTV WA 01
km 0+300P MOP ZACH
M106KA
M104KB
M104KC
Stacja pom. ruchu
TCP03
km 3+910P
M107KA
M104KB
M104KC
KNA 021
Dozór wizyjny
CCTV WA 03
km 4+280P
M106KA
M104KB
M104KC

Inwestor

GDDKiA

reprezentowany przez:
Skarb Państwa - Generalny Dyrektor Dróg Krajowych i Autostrad
Generalna Dyrekcja
Dróg Krajowych i Autostrad
oddział w Bydgoszczy

ul. Fordońska 6
85-085 Bydgoszcz
tel.: 52 323-45-00, fax: 52 323-45-04

Lider Konsorcjum
KOBYLARNIA S.A.
ul. Główna 51A
86-120 Pruszcz

Partner Konsorcjum
MIRBUD S.A.
ul. Unii Europejskiej 18
96-100 Skierniewice

Jednostka projektowa
BIURO PROJEKTÓW Highway
Highway Sp. z o.o.
80-175 Gdańsk, ul. Jabłoniowa 20
tel./fax. 58 710 05 93
biuro@hwy.com.pl www.hwy.com.pl

Przedmiot opracowania: „Kontynuacja projektu i budowy drogi ekspresowej S-5 na odcinku Nowe Marzy-Bydgoszcz-granica województwa kujawsko-pomorskiego i wielkopolskiego z podziałem na 3 części:
Cześć 2 – Kontynuacja projektu i budowy drogi ekspresowej S-5 na odcinku od węzła Dworzysko (bez węzła) do węzła Aleksandrowo (z węzłem) o długości około 22,4 km”

Tom: PROJEKT ZAGOSPODAROWANIA TERENU

/ Teczka / Tytuł rysunku: Plan Zagospodarowania Terenu

Stadium: PROJEKT BUDOWLANY

Branża: PZT

Projektant	mgr inż. Piotr Urbański	POM/0173/POOD/06	
Projektant	mgr inż. Rafał KLEIN	POM/0189/POOD/07	
Projektant	mgr inż. Łukasz Antoniewicz	POM/0299/POOD/09	
Projektant	mgr inż. Łukasz Lisiecki	POM/0154/PBD/17	
Sprawdzający	mgr inż. Marcin Nietupski	333/Gd/2002	
Projektant	mgr inż. Mariusz Burakowski	BŁ/194/01	
Sprawdzający	mgr inż. Anna Mrzygłód	POM/0227/PWOS/13	
Projektant	dr inż. Marcin Dudek	POM/0283/POOM/09	
Projektant	mgr inż. Jarosław Trzciński	POM/0347/PBM/18	
Sprawdzający	mgr inż. Łukasz Lachowicz	POM/0398/PBM/17	
Projektant	mgr inż. Jarosław Lewandowski	DT-WBT/02440/03/U	
Sprawdzający	mgr inż. Adam Lubiński	POM/0161/POOT/14	
Projektant	mgr inż. Andrzej Pieniążek	5291/Gd/92	
Sprawdzający	mgr inż. Paweł Gałat	431/El/81	

Skala: 1:1000

Data: luty 2022

Nr rysunku: 2.4

ADNOTACJE