

MAPA DO CELÓW PROJEKTOWYCH

OBJEKT:

|              |          |         |               |
|--------------|----------|---------|---------------|
| Województwo: | Lubuskie | Powiat: | Zielonogórski |
|--------------|----------|---------|---------------|

|                       |               |          |          |
|-----------------------|---------------|----------|----------|
| Jednostka ewidencyjna | identyfikator | 080904_5 | 080901_5 |
|-----------------------|---------------|----------|----------|

|  |       |                 |                  |
|--|-------|-----------------|------------------|
|  | nazwa | Kargowa - gmina | Babimost - gmina |
|--|-------|-----------------|------------------|

|                   |               |      |      |
|-------------------|---------------|------|------|
| Obręb ewidencyjny | identyfikator | 0008 | 0005 |
|-------------------|---------------|------|------|

|  |       |         |              |
|--|-------|---------|--------------|
|  | nazwa | Wojnowo | Nowe Kramsko |
|--|-------|---------|--------------|

|                |   |
|----------------|---|
| Numbry działek | Wojnowo: 21, 22, 23/5, 123/2, 124/2, 125, 126, 127, 128, 129/4, 129/5, 130/1, 130/3, 145, 146/1, 147, 165/1, 165/2, 170/1, 171/3, 181 |
|----------------|---|

Babimost: 1311

|                   |                                      |
|-------------------|--------------------------------------|
| Skala mapy: 1:500 | Układ współrzędnych płaskich: 2000/5 |
|-------------------|--------------------------------------|

|                                    |                                |
|------------------------------------|--------------------------------|
| Id zgłoszenia: GG-1.6640.2003.2022 | Układ wysokości: Kronsztadt 86 |
|------------------------------------|--------------------------------|

Mapa sporządzona przy wykorzystaniu:

- Mapy zasadniczej w skali 1:500 w postaci wektorowej.
- Wywiadu w terenie

- Granice i numery działek ewidencyjnych według danych z PODGIK w Zielonej Górze (Geo-Info).  
- Nie wyklucza się istnienia w terenie uzboglenia, o którym brak było informacji w zasobie PODGIK i nie zostały odnalezione w czasie inwentaryzacji geodezyjnej.

Informacje o służebnościach gruntowych mających wpływ na zagospodarowanie gruntów, zlokalizowanych w granicach projektowanej inwestycji.


Nie badano.

Granica obszaru, który był przedmiotem aktualizacji.

Wykonawca robót:

Krzysztof Sasin  
upr. zaw. nr 14168

SZKIC ORIENTACYJNY SKALA 1:20000

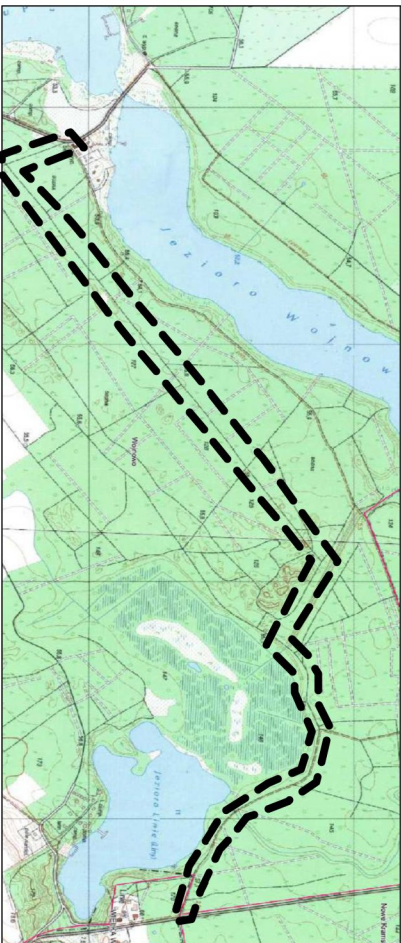

USŁUGI GEODEZYJNE

PROGEO

Krzysztof Sasin

tel. 508 224 020

67-100 Nowa Sól, ul. Garbarska 6/1

NIP 929-109-46-76 REGON 978112902


e-mail: progodezja@op.pl

Oświadczam, że niniejszy dokument został opracowany w wyniku prac geodezyjnych i kartograficznych, których rezultaty zawiera operat techniczny wpisany do ewidencji państwowego zasobu geodezyjnego i kartograficznego. Jestem świadomy odpowiedzialności karnej za złożenie fałszywego oświadczenia.

|   |   |
|---|---|
| Identyfikator zgłoszenia prac geodezyjnych                                    | GG-1.6640.2003.2022                         |
| Organ prowadzący państwowy zasób geodezyjny i kartograficzny                  | Starosta Zielonogórski                      |
| Wykonawca prac geodezyjnych   | Usługi Geodezyjne PROGEO<br>Krzysztof Sasin |
| Nr oraz data sporządzenia protokołu zawierającego pozytywny wynik weryfikacji | Protokół nr 3 z dnia 06.02.2023             |
| Imię nazwisko oraz nr uprawnień zawodowych kierownika prac                    | Krzysztof Sasin<br>nr uprawnień: 14168      |

GEODETA UPRAWNIONY

Krzysztof Sasin  
upr. zaw. nr 14168

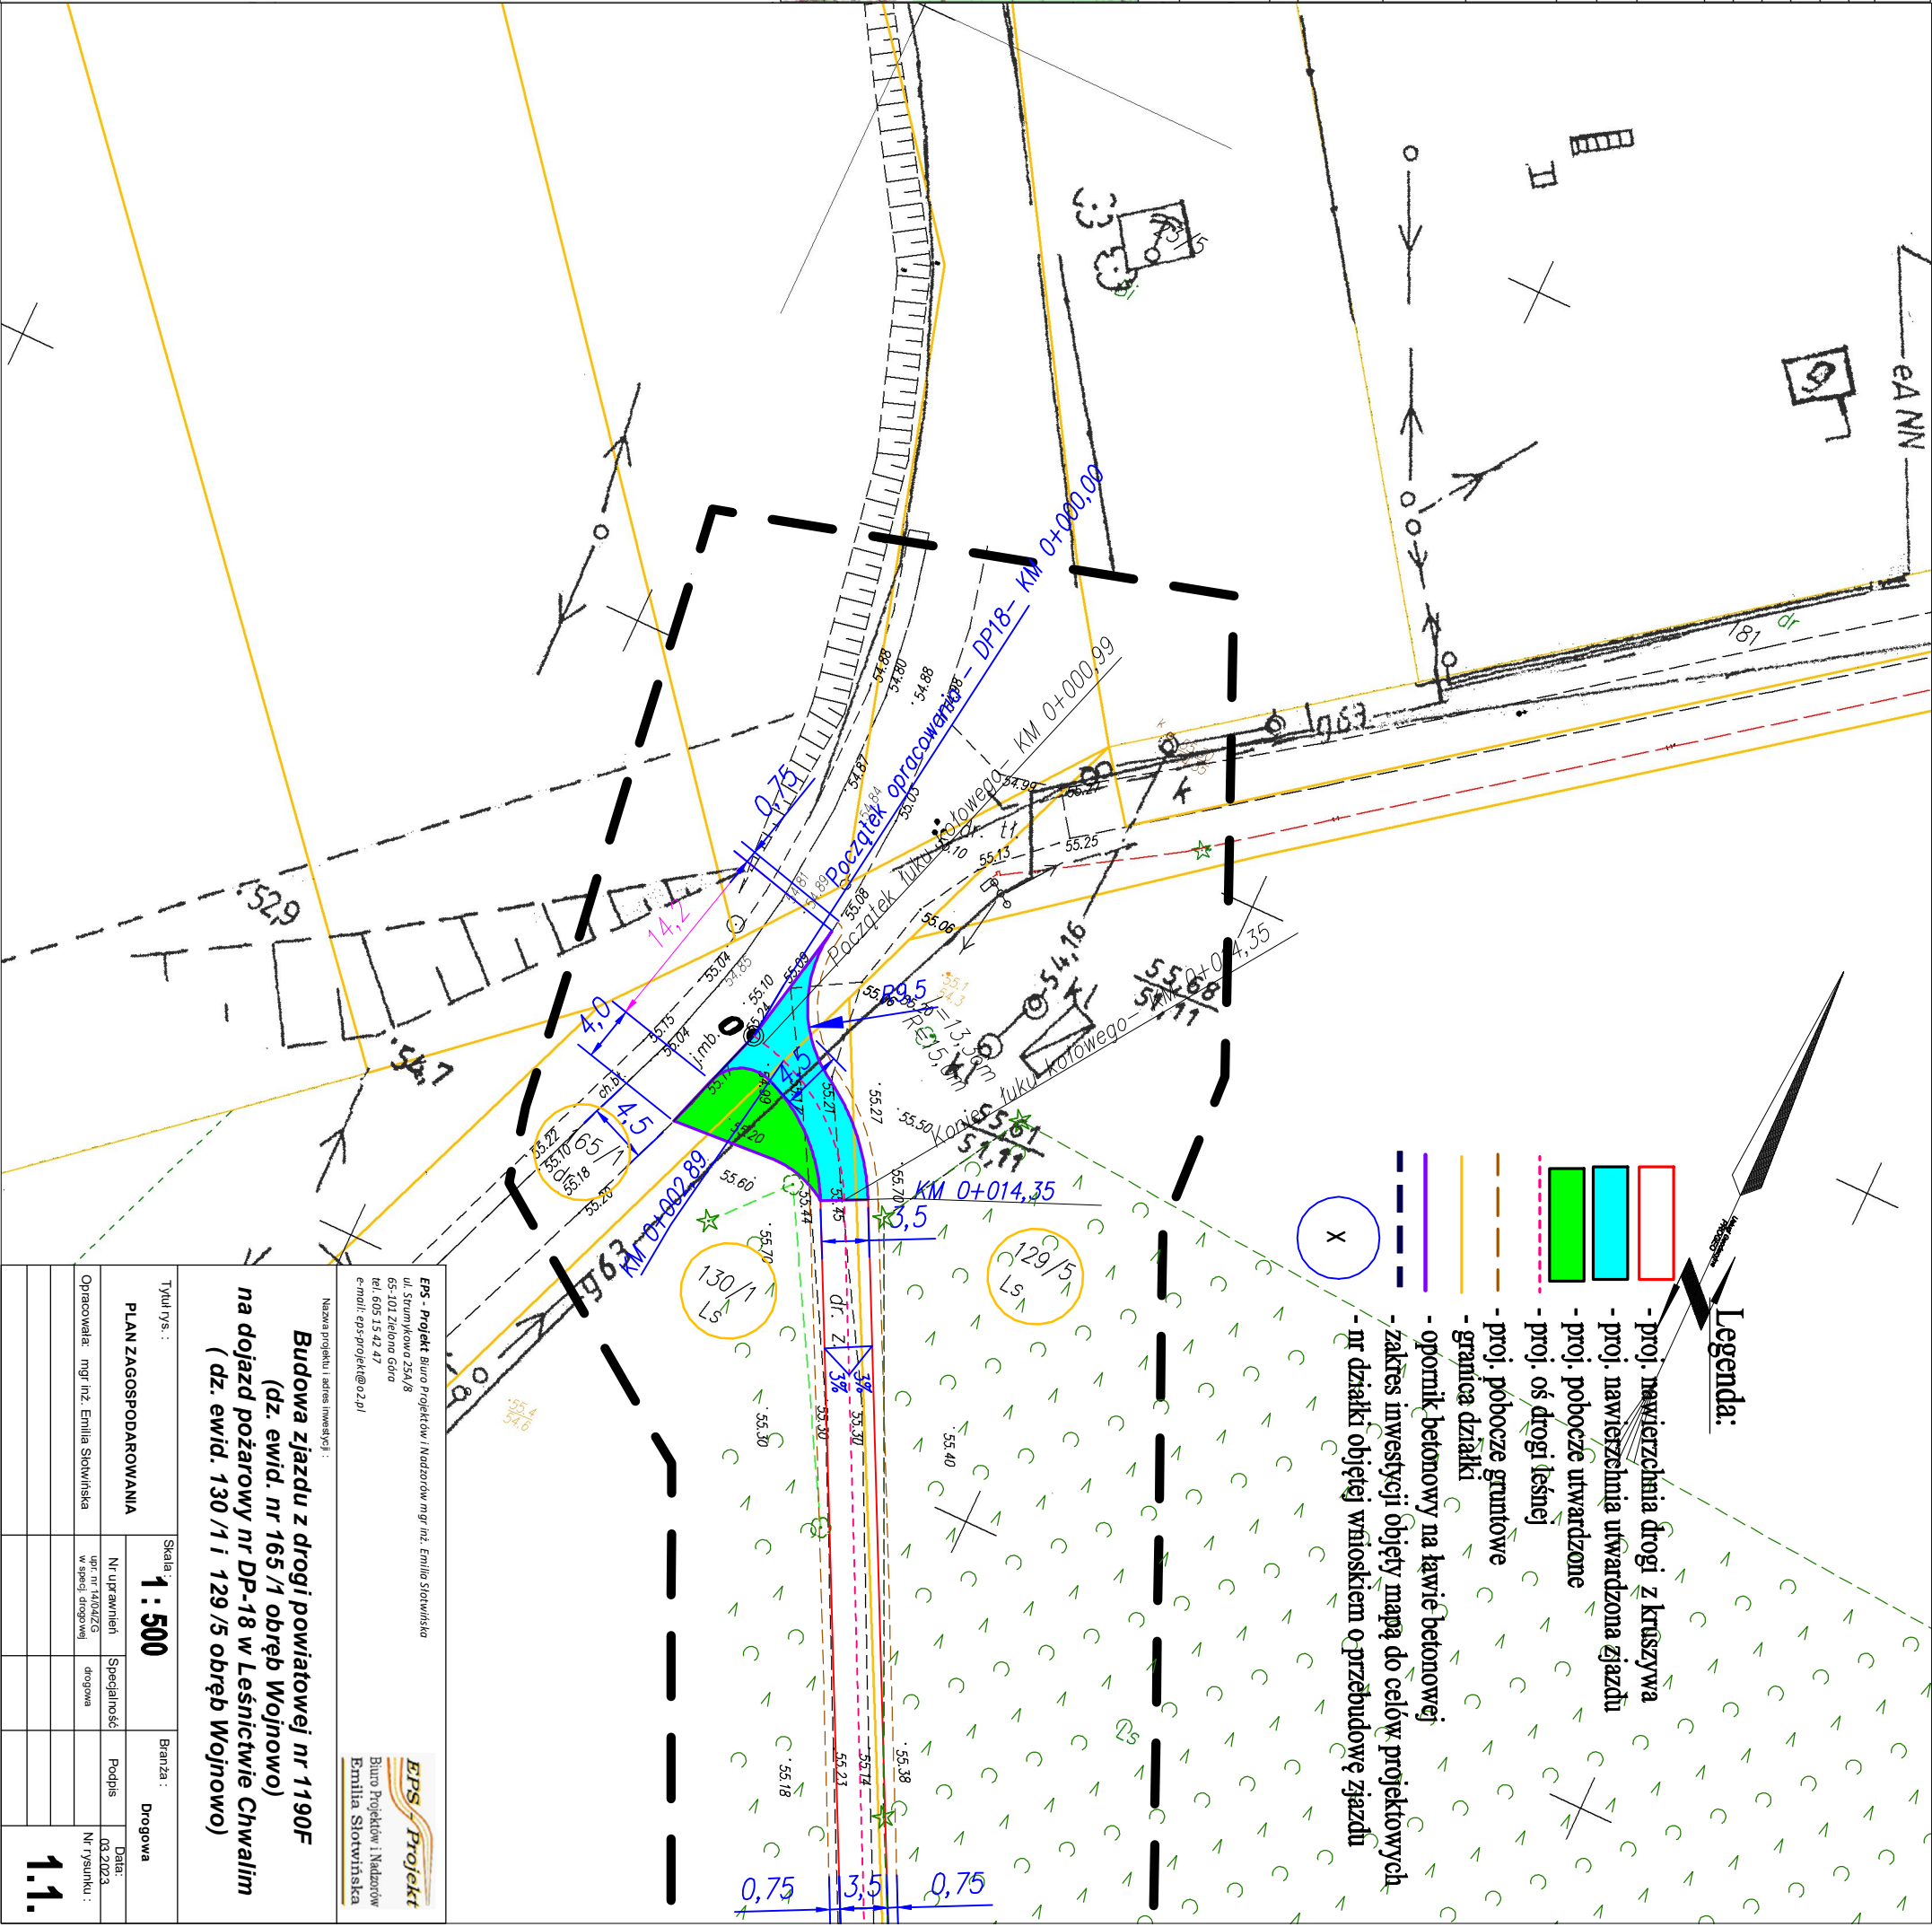

Legenda:

- proj. nawierzchnia drogi z krawężnikami
- proj. nawierzchnia utwardzona zjazd
- proj. pobocze utwardzone
- proj. oś drogi leśnej
- proj. pobocze gruntowe
- granica działki
- opornik betonowy na ławie betonowej
- zakres inwestycji objęty mapą do celów projektowych
- nr działki objętej wnioskiem o przebudowę zjazdu

EPS - Projekt Biuro Projektów i Nadzorów mgr inż. Emilia Słowińska  
ul. Strumykowa 25A/8  
65-101 Zielona Góra  
tel. 605 15 42 47  
e-mail: eps-projekt@o2.pl

EPS Projekt  
Biuro Projektów i Nadzorów  
Emilia Słowińska

**Budowa zjazdu z drogi powiatowej nr 1190F (dz. ewid. nr 165/1 obręb Wojnowo) na dojazd pożarowy nr DP-18 w Leśnictwie Chwałim (dz. ewid. 130/1 i 129/5 obręb Wojnowo)**

|                                       |  |                  |  |                  |  |
|---------------------------------------|--|------------------|--|------------------|--|
| Tytuł rys. :                          |  | Skala : 1 : 500  |  | Branża : Drogowa |  |
| PLAN ZAGOSPODAROWANIA                 |  | Nr uprawnień     |  | Podpis           |  |
| Opracowała: mgr inż. Emilia Słowińska |  | w spec. drogowej |  | Data: 03.10.23   |  |
|                                       |  |                  |  | Nr rysunku :     |  |
|                                       |  |                  |  | 1.1.             |  |