


Wyniesienie w skali 1:1000

Skala 1:5000


Małgorzata Cymerys
Elektronicznie podpisany przez Małgorzata Cymerys
Data: 2025.10.27 22:54:03 +01'00'

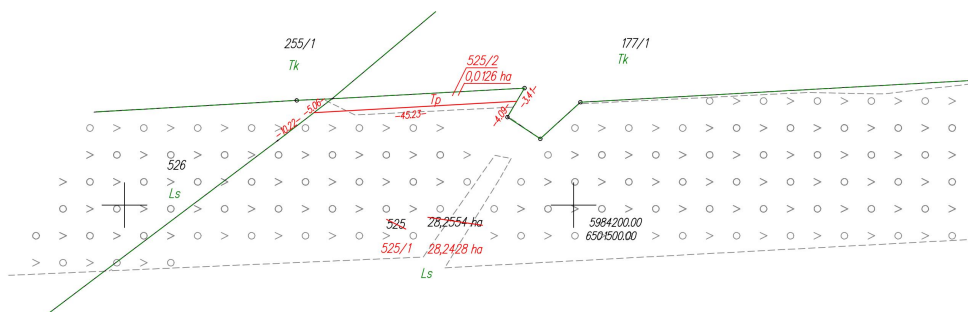

WYKAZ ZMIAN GRUNTOWYCH

STAN DOTYCHCZASOWY						Nomenklatura prawna	STAN NOWY								
Nr jedn. rejestr.	Numer działki	Rodzaj użytku i klasa			Powierzchnia ha		Numer działki	Rodzaj użytku i klasa			Powierzchnia ha				
		OFU	OZU	OZK	użytku i klas			działki	OFU	OZU	OZK	użytku i klas	działki		
G.2	525	Ls			28,2554	28,2554		525/1	Ls		28,2428	28,2428			
								525/2	Tp		0,0126	0,0126			
					Razem	28,2554							Razem	28,2554	28,2554

Powierzchnia działki nr 525/1 po podziale została obliczona przez różnicę

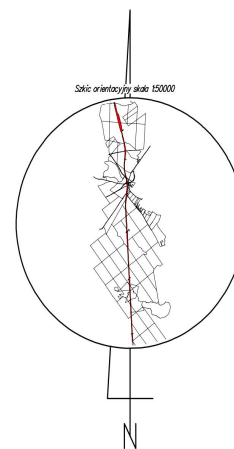

Krzysztof Myszk
Elektronicznie podpisany przez Krzysztof Myszk
Data: 2025.01.20 15:17:20 +01'00'

woj.: pomorskie
powiat: kościerski
Jedn. Ewid.: 220608_2 Stara Kiszewa
obręb: 0014 Olpuch
działka nr: 525
Adres: Olpuch
ID zgł: 6640.207.2021

MAPA Z PROJEKTEM PODZIAŁU NIERUCHOMOŚCI

opracowana w trybie przepisów ustawy o gospodarce nieruchomościami z dn. 21 sierpnia 1997r. (Dz. U z 2024r. poz 1145 z późn. zm.) oraz ustawy o transporcie kolejowym z dn. 28 marca 2003r. (Dz. U z 2024r. poz 697, 731 z późn. zm.)

SKALA 1:5000

Wykazane na mapie granice nieruchomości podlegającej podziałowi są zgodne z danymi ewidencyjnymi.

Wykonawca:

MGGP
GRUPA MGGP

ul. Kaczkowskiego 6, 33-100 Tarnów
NIP: 7342480395
Data: 12.12.2024

Kierownik pracy geodezyjnej:
Geodeta Uprawniony
mgr inż. Emil Rutkowski
Nr upr. 23524

Signed by /
Podpisano przez:

EMIL RUTKOWSKI

Date / Data:
2024-12-21 16:12

GEODETA
mgr inż. Emil Rutkowski
upr. sew. 23524