


PRZĘKRÓJ TYPOWY  
GROBLI ZBIORNIKA

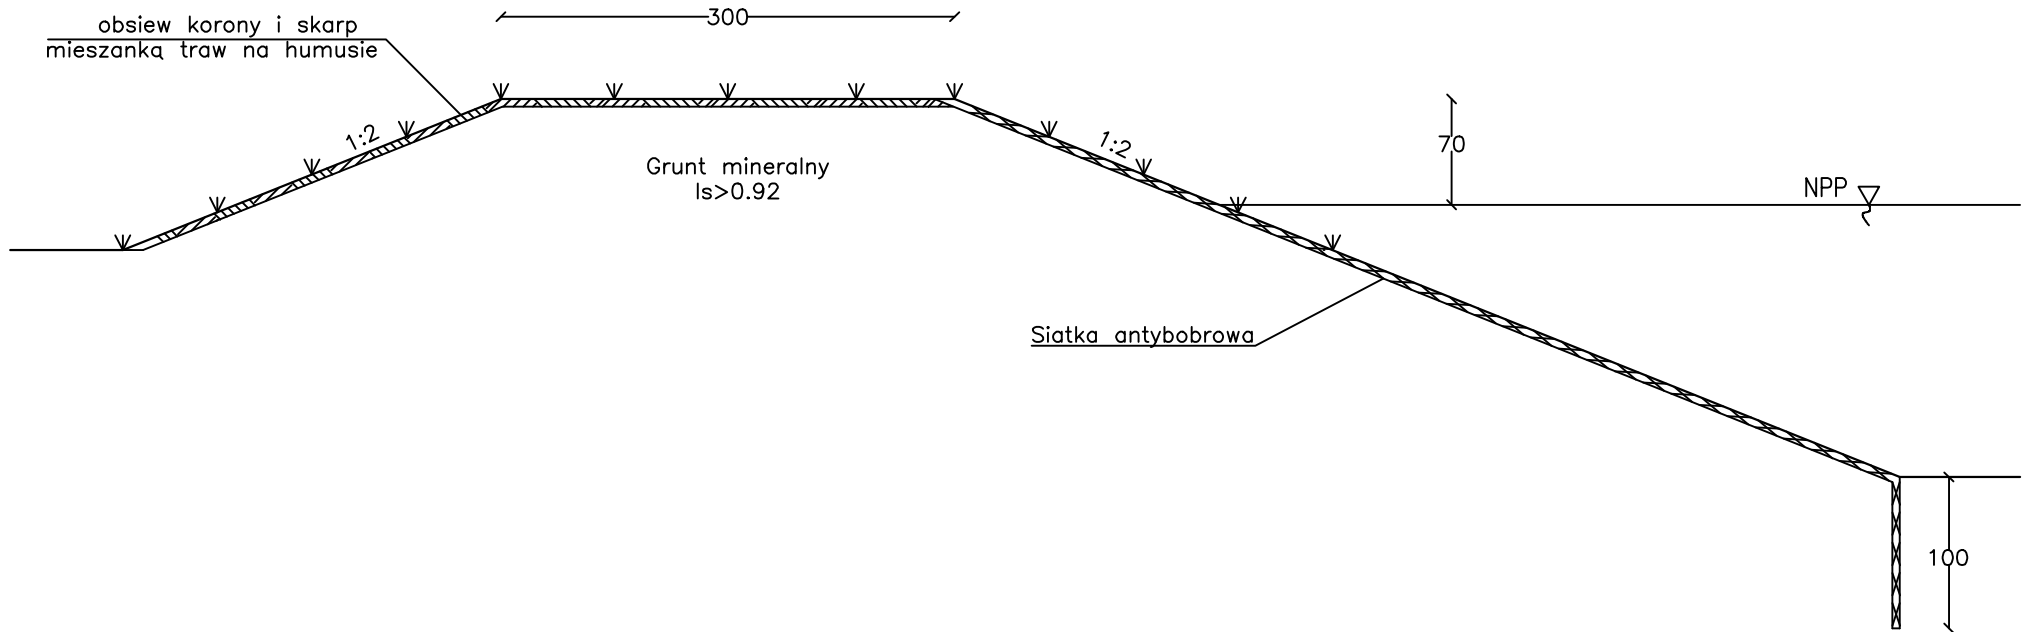

Wykonawca: HYDRON ul. Jastrzębowskiego 22/14 02-786 Warszawa				
Autorzy:				Temat:
Funkcja:	Imię i Nazwisko:	Data:	Podpis:	Odbudowa istniejącego zbiornika wodnego Czekanów na rzece Turna w ramach zadania pn. Wykonanie projektu obiektów małej retencji wodnej na terenie leśnictw Ceranów, Kurowice, Repki, Przeździatka Nadleśnictwa Sokołów.
Projektant:	dr inż. Piotr Król upr. bud. Nr St-72/89, Wa-1246/94	VI 2021		
Sprawdzający:	mgr inż. Bartłomiej Dobrzelewski upr. bud. MAZ/0271/P00K/10	VI 2021		
Stadium:	PROJEKT BUDOWLANY			
Tytuł:	Przekrój typowy grobli zbiornika			
Zlecienniodawca: Nadleśnictwo Sokołów ul. Kupieżyńska 17B 08-300 Sokołów Podlaski				Skala: 1:50
				Rys. 8.