


PRZEKRÓJ B – B  
OŚ JAZU  
SKALA 1:50

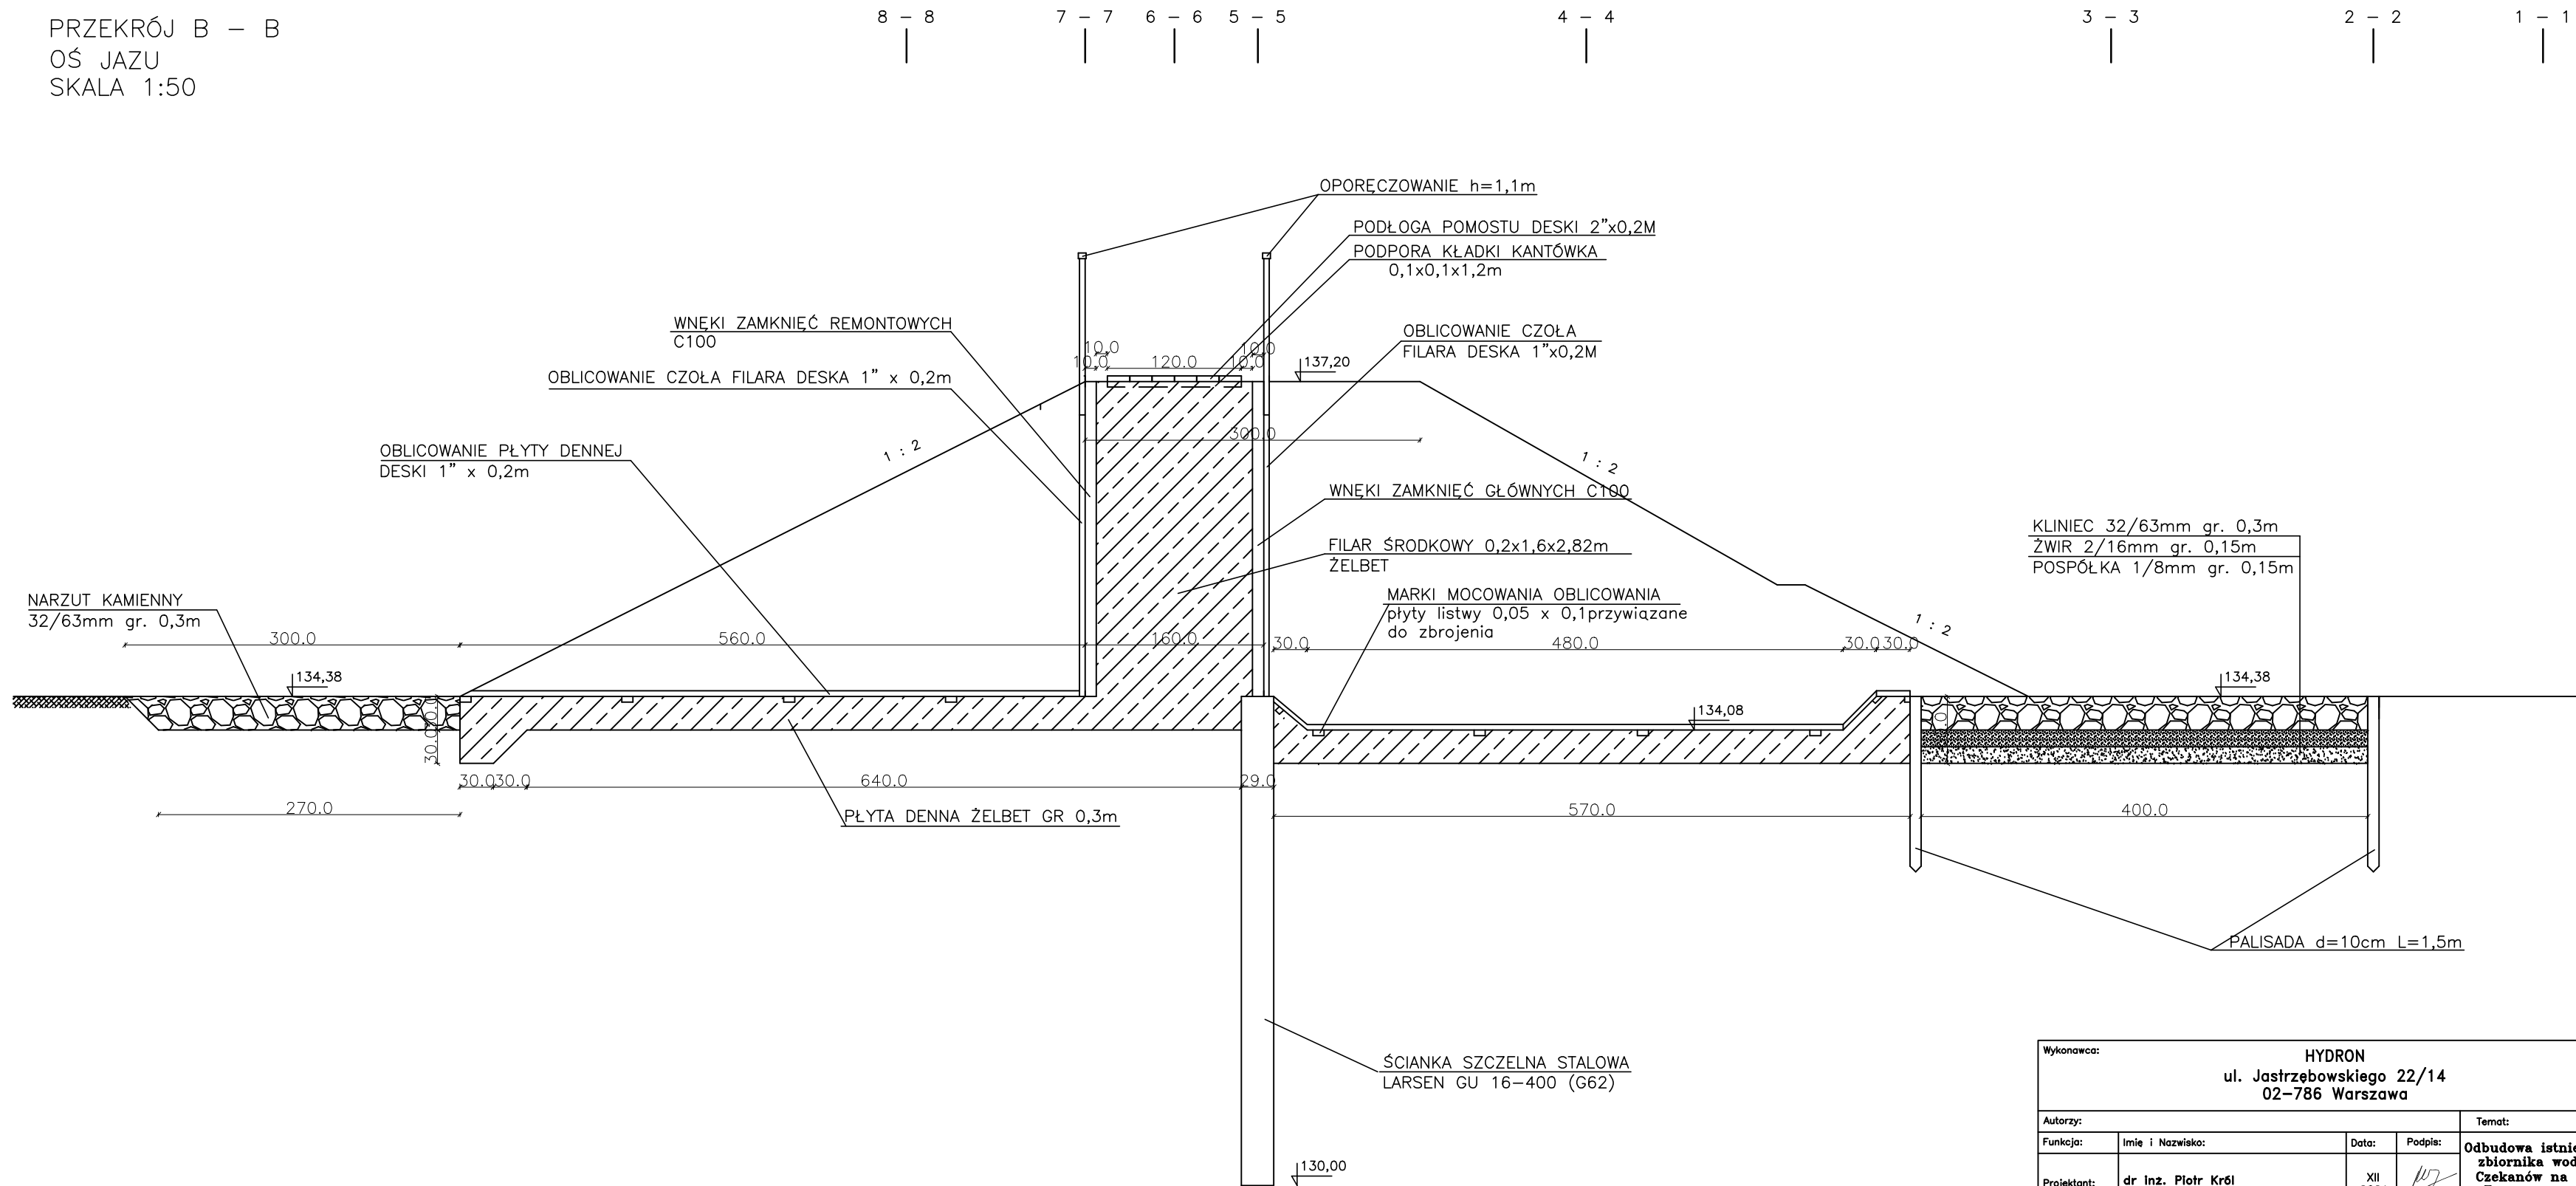

Wykonawca: <b>HYDRON</b> ul. Jastrzębowskię 22/14 02-786 Warszawa				Temat:	
Autorzy:		Funkcja:		Data:	
Projektant:		Imię i Nazwisko:		Podpis:	
Sprawdzający:		mgr inż. Bartłomiej Dobrzelewski		XII 2021	
Stadium:		PROJEKT WYKONAWCZY		Tytuł:	
Zlecienniodawca:		Nadleśnictwo Sokółów		Skala: 1:50	
		ul. Kupieńskińska 17B		Rys. 4.3	
		08-300 Sokółów Podlaski			