


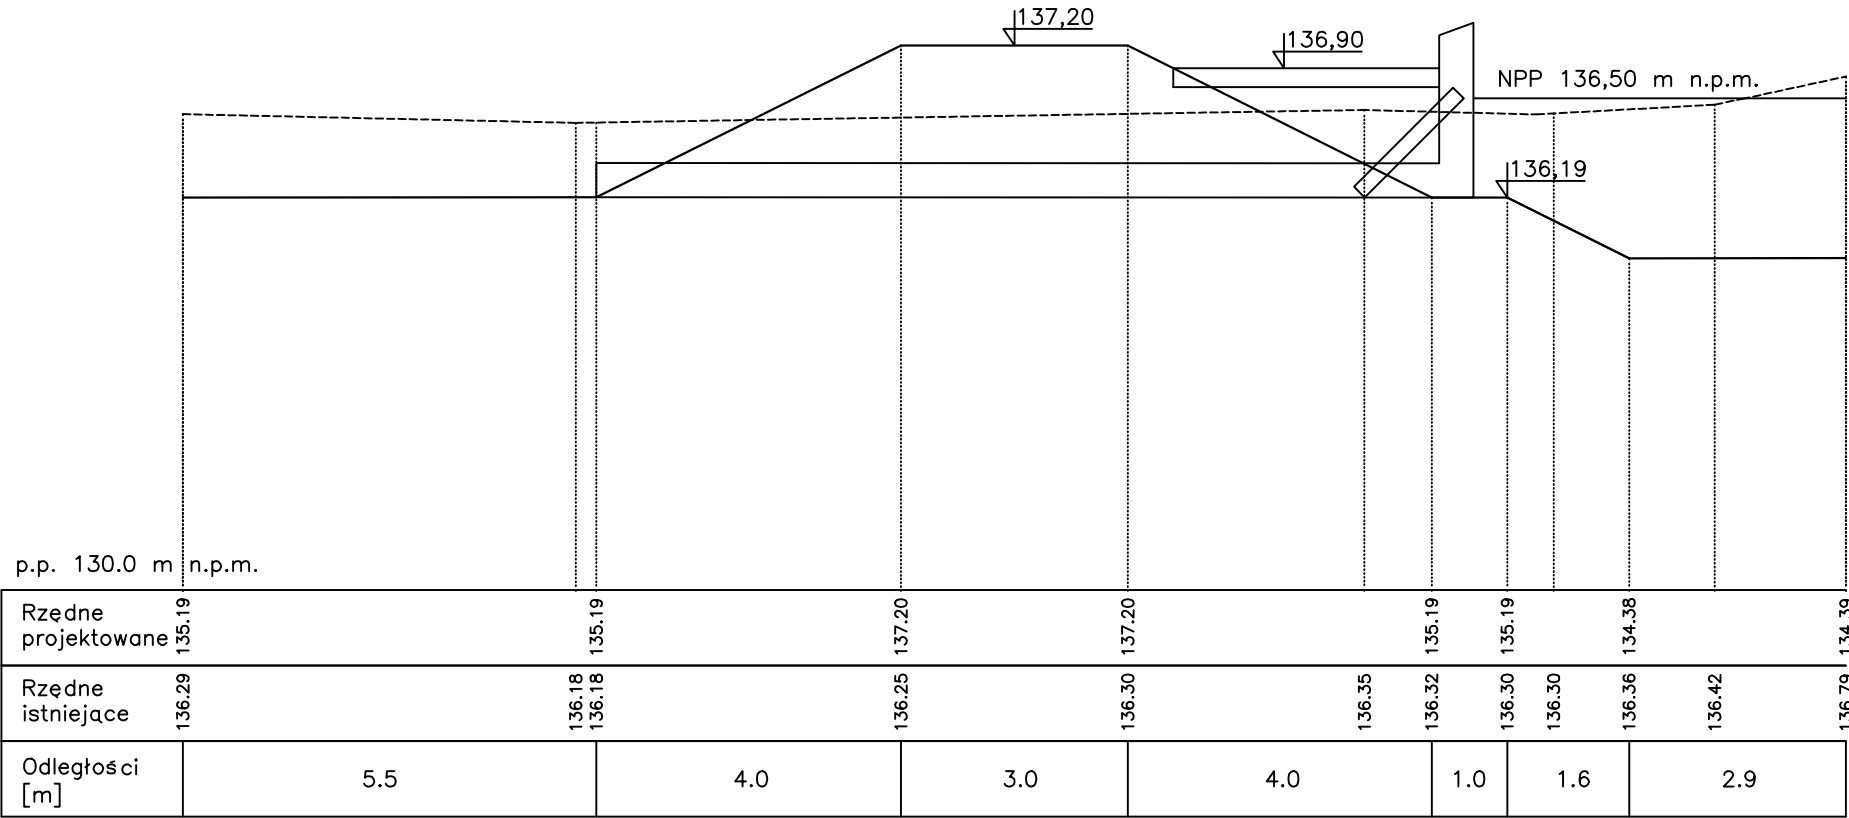

Profil mincha nr 1



Wykonawca:					HYDRON	
ul. Jastrzębowskiego 22/14						
02-786 Warszawa						
Autorzy:					Temat:	
Funkcja:	Imię i Nazwisko:			Data:	Podpis:	Odbudowa istniejącego zbiornika wodnego Czekanów na rzece Turna w ramach zadania pn. Wykonanie projektu obiektów małej retencji wodnej na terenie leśnictw Ceranów, Kurowice, Repki, Przędziatka Nadleśnictwa Sokółów.
Projektant:	dr inż. Piotr Król upr. bud. Nr St-72/89, Wa-1246/94			XII 2021		
Sprawdzający:	mgr inż. Bartłomiej Dobrzelewski upr. bud. MAZ/0271/P00K/10			XII 2021		
Stadium:	PROJEKT WYKONAWCZY					
Tytuł:	Profil mnicha nr 1					
Zlecienniodawca:						Skala: 1:100/100
Nadleśnictwo Sokółów ul. Kupieżyńska 17B 08-300 Sokółów Podlaski						Rys. 5.3